


MEGÁLLÓPÁR
A NASZÁLY ÚTON

2X2 SÁVOS SZAKASZ
ÁTALAKÍTÁSA:
2X1 SÁV + KERÉKPÁRSÁV
ÉS PARKOLÓSÁV

VÁLTOZTATLAN
KIALAKÍTÁS

VASÚTÁLLOMÁS-BELVÁROS
KAPCSOLAT KITÁBLÁZÁSA
A KERÉKPÁROSOKNAK

KIKÖTÉS A HONVÉD UTCÁRA

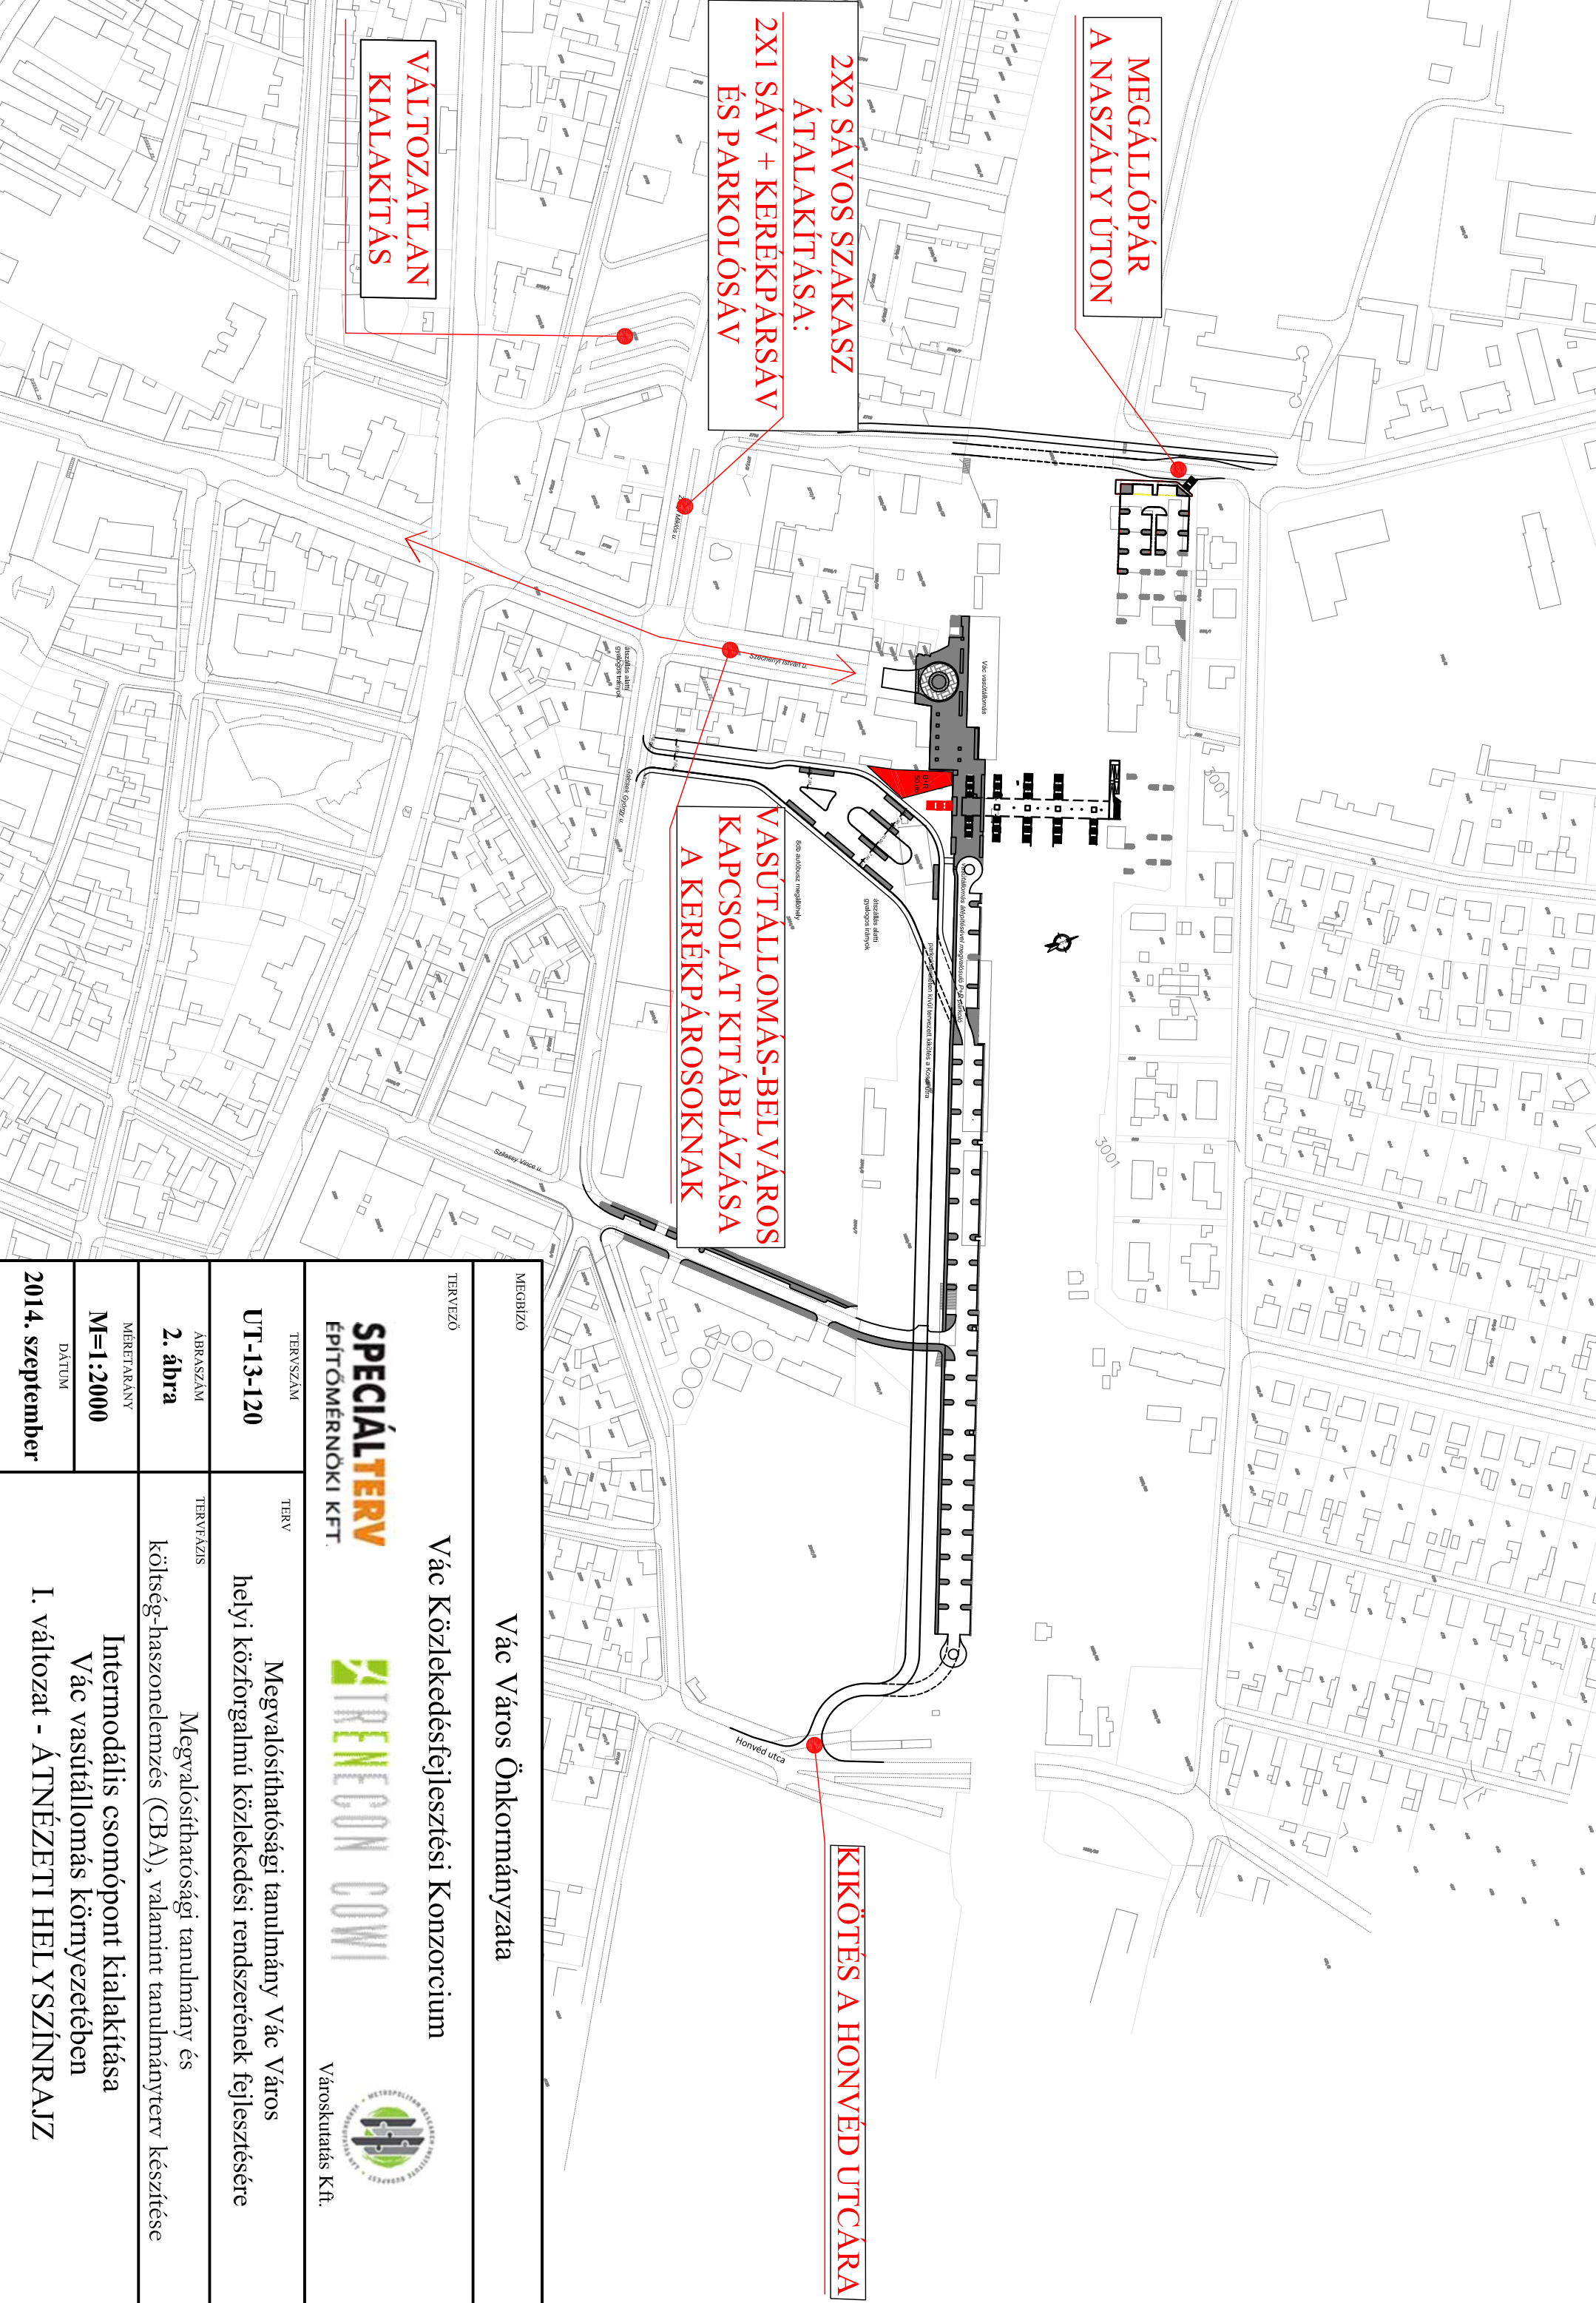

| | |
|---|---|
| MEGBÍZÓ Vác Város Önkormányzata | |
| TERVEZŐ Vác Közlekedésfejlesztési Konzorcium | |
| TERVSZÁM UT-13-120 | TERV Megvalósíthatósági tanulmány Vác Város helyi közforgalmú közlekedési rendszerének fejlesztésére |
| ÁBRASZÁM 2. ábra | TERVFAZIS Megvalósíthatósági tanulmány és költség-haszonlelemzés (CBA), valamint tanulmányterv készítése |
| MÉRETÁRÁNY M=1:2000 | Intermodális csomópont kialakítása Vác vasútállomás környezetében |
| DÁTUM 2014. szeptember | I. változat - ÁTNÉZETI HELYSZÍNRAJZ |

SPECIÁLTERV
ÉPÍTŐMÉRNÖKI KFT.

IRENECON COMI



Városkutatás Kft.