

Zóna Földmérési Bt.
2600 Vác, Kötő u.5
06 20 9393 196
zonavac@gmail.com

A munkavégző neve
Munkaszám: 75/2023

VÁLTOZÁSI VÁZRAJZ


az 1899/9 helyrajzi számú földrészlet
használati megosztásáról

Vác
belterület
Adatszolgáltatás iktatószáma :
2- 2682 /2023

Ez a vázrajz ingatlan-nyilvántartási átvezetésre nem használható!

Méretarány=1:2500

A vázrajz méretek levételére
nem alkalmas.

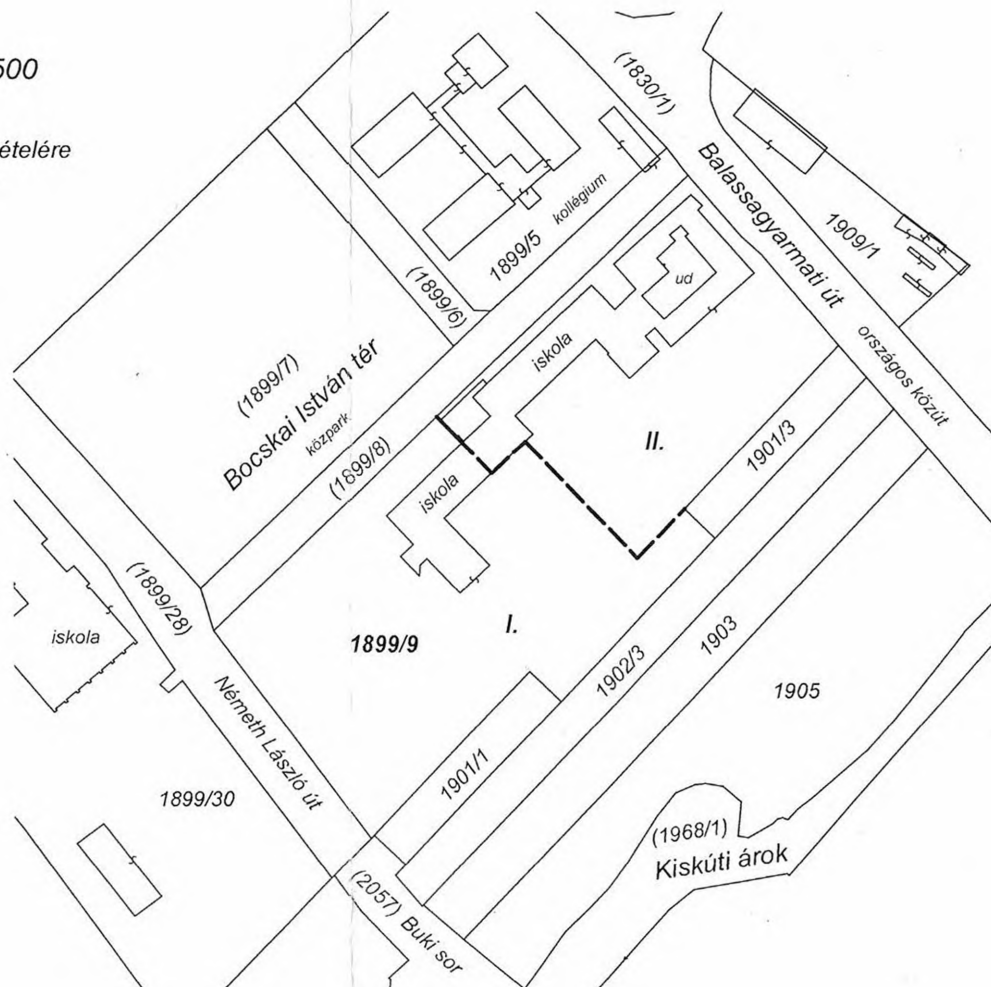

Használati megosztás előtti állapot						Használati megosztás utáni állapot							
Hrsz	Alrészlet		Min.o.	Terület	AK	Hrsz	Alrészlet		Min.o.	Terület	AK	Használati jog jogosultja	Megjegyzés
	jel	műv. ága		ha. m ²			jel	műv. ága		ha. m ²			
1	2	3	4	5	6	7	8	9	10	11	12	13	14
1899/9	-	kivett, udvar, iskola	-	1.8898	-	1899/9/I.	-	kivett, udvar, iskola	-	1.0845	-	okirat szerint	
						1899/9/II.	-	kivett, udvar, iskola	-	0.8053	-	okirat szerint	
Összesen:		-	-	1.8898	-	-	-	-	-	1.8898	-	-	

A használati megosztás akaratunknak
megfelelően történt:

.....
.....
.....
.....

Az állami alapadat tartalom az állami ingatlan-nyilvántartási térképi
adatbázis tartalmával megegyezik.

Vác, 2023. hó nap

PMKH Földhivatali Főosztály
Földhivatali Főosztály
2023 NOV 17
Vizsgáló.....
Ing.rend.min.szám:.....
Ügyintéző.....

Vác, 2023. november 14.
ZÓNA FÖLDMÉRÉSI BT.
zonavac@gmail.com
Tel.: 0620 9393 196

Készítő, Minősítő: Pető Gábor
Ing.rend.min.sz.: 1506/1997
földmérő igazolvány száma: 6791/2015

Zóna Földmérési Bt.
2600 Vác, Kötő u.5
06 20 9393 196
zonavac@gmail.com

A munkavégző neve

Munkaszám: 15/2022

VÁLTOZÁSI VÁZRAJZ

a 1899/9 és 1901/2 helyrajzi számú
földrészletek összevonásáról


Vác

belterület

Adatszolgáltatás iktatószáma :
2-341/2022

Méretarány=1:2500

Címkoordináták		
Psz	Y	X
1	654790	272240
2	654835	272283
3	654936	272317
4	654953	272297
5	654813	272222
6	654837	272280
7	654888	272328
8	654836	272282

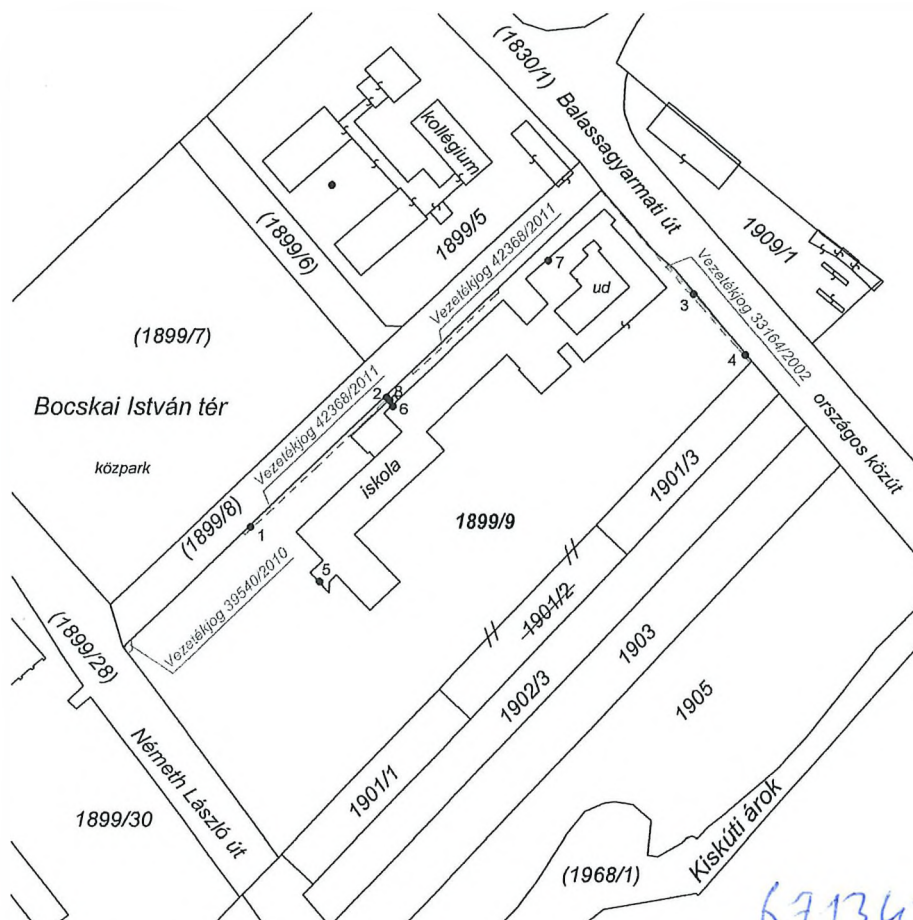

A vázrajz méretek levételére
nem alkalmas.

Változás előtti állapot						Változás utáni állapot							
Hrsz	Alrészlet		Min.o.	Terület ha. m ²	AK	Hrsz	Alrészlet		Min.o.	Terület ha. m ²	AK	Szolgalmi és egyéb jogok	Megjegyzés
	jel	műv. ága					jel	műv. ága					
1	2	3	4	5	6	7	8	9	10	11	12	13	14
1899/9	-	kivett, udvar, iskola	-	1.7835	-	1899/9	-	kivett, udvar, iskola	-	1.8898	-	Vezeték jog 50m ² -re (Jogosult: MAGYAR TELEKOM NYRT. (1013 BUDAPEST Krisztina körút 55) III/2. 33164/2002.02.20)	
1901/2	-	kivett, beépítetlen terület	-	0.1063	-							Vezeték jog 7m ² -re (VMB-135/2009) Jogosult: ELMŰ HÁLÓZATI ELŐSZTÓ KFT (1132 BUDAPEST Váci út 72-74.) III/3. 39540/2010.05.05)	
Összesen:										1.8898	-		

Az összevonás akaratunknak megfelelően
történt:

A helyrajzi számozás és a területszámítás helyes. Ez a záradék a keltezésétől
számított egy évig hatályos.

Vác, 2022. március 10. hó nap

Vác, 2022. március 10.

ZÓNA FÖLDMÉRÉSI BT.

zonavac@gmail.com
Tel.: 0620 9393 196

Készítő, Minősítő: Pető Gábor
Ing.rend.min.sz.: 1506/1997
földmérő igazolvány száma: 6791




Záradékoló:
Ing.rend.min.sz.:
Okl. földmérő üzemmemők
Ing.rend.min.sz.: 2344/2019
Földmérő Ig.sz.: 6840

TELEKALAKÍTÁSI HELYSZÍNRAJZ

a 1899/9 helyrajzi számú földrészletről

Méretarány: 1:2000

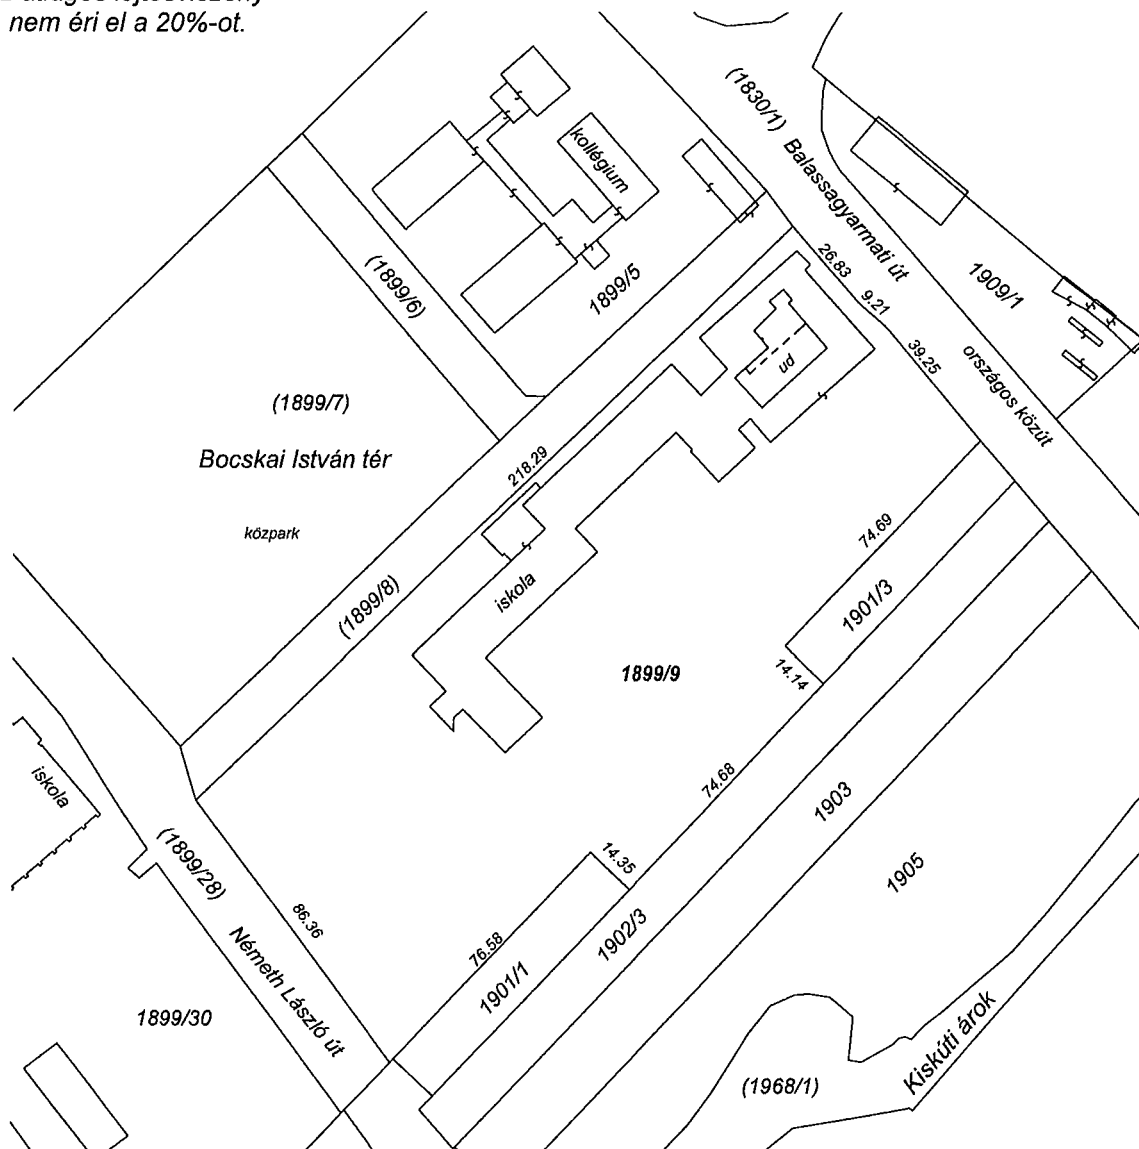Az átlagos lejtésviszony
nem éri el a 20%-ot.

Telekalakítás előtt					Telekalakítás után				
Helyrajzi szám	Terület /m2/			Beépí- tetttség (%)	Helyrajzi szám	Terület /m2/			Beépí- tetttség (%)
	Föld- részlet	srsz.	Épület			Földrészlet	srsz.	Épület	
1899/9	17835	-	3222	18	1899/9	18898	-	3222	17
1901/2	1063	-	-	0					

Vác, 2022.03.10.

Zóna Földmérési Bt. /2/
 Munkaszám: 24505626-1-13
 Vác: 11742094-20130123
 Ing. rend. min. sz. 24505626-1-13
 földm. ig. száma: 6791/2015
 zonavac@gmail.com
 +36 20 9393 196

Radwaste


$$E_{\text{eff}} = E_0 + E_2$$
$$\text{Total Odonates} = 203 \pm 27$$

17.6
2.2
17.8
12
20.59
5.44

班, 8

14560

НА

11

Radost

AULA
moz. l. m.
33,40 m²

PIHENŐ
műkö. b.
17,10 m²

LÉGDUDVÁR

TORNATEREM

FIU WC
moz. l. b. 12,70 m²
E.T.
m. l. b. 4,60 m²

TANTEREM
gumi b. 33,60 m²

SZÁRAZÁRU
m. moz. 17,60 m²

KÖZLEKEDŐ
m. moz. 68,60 m²

I. ELŐADÓTEREM
gumi b. 71,60 m²

BIOL. SZERT
moz. lap.
15,00 m²

TANTEREM
gumi b. 54,50 m²

WC m.
1,10 m²

ZUH.
m. l. b. 3,40 m²
ÖLŐ ÖZÖ
gumi. l. b.
8,50 m²

ÁTVEVŐ
cs. m. moz.
19,80 m²

HÚS EKE
cs. m. moz.
7,30 m²

IRODA
gumi b.
5,40 m²


KONYHA
cs. m. moz.
54,70 m²

FEK.
cs. m.
9,30 m²

ZÖL.
cs. p.
12,5 m²

67,22

Arpa'd!

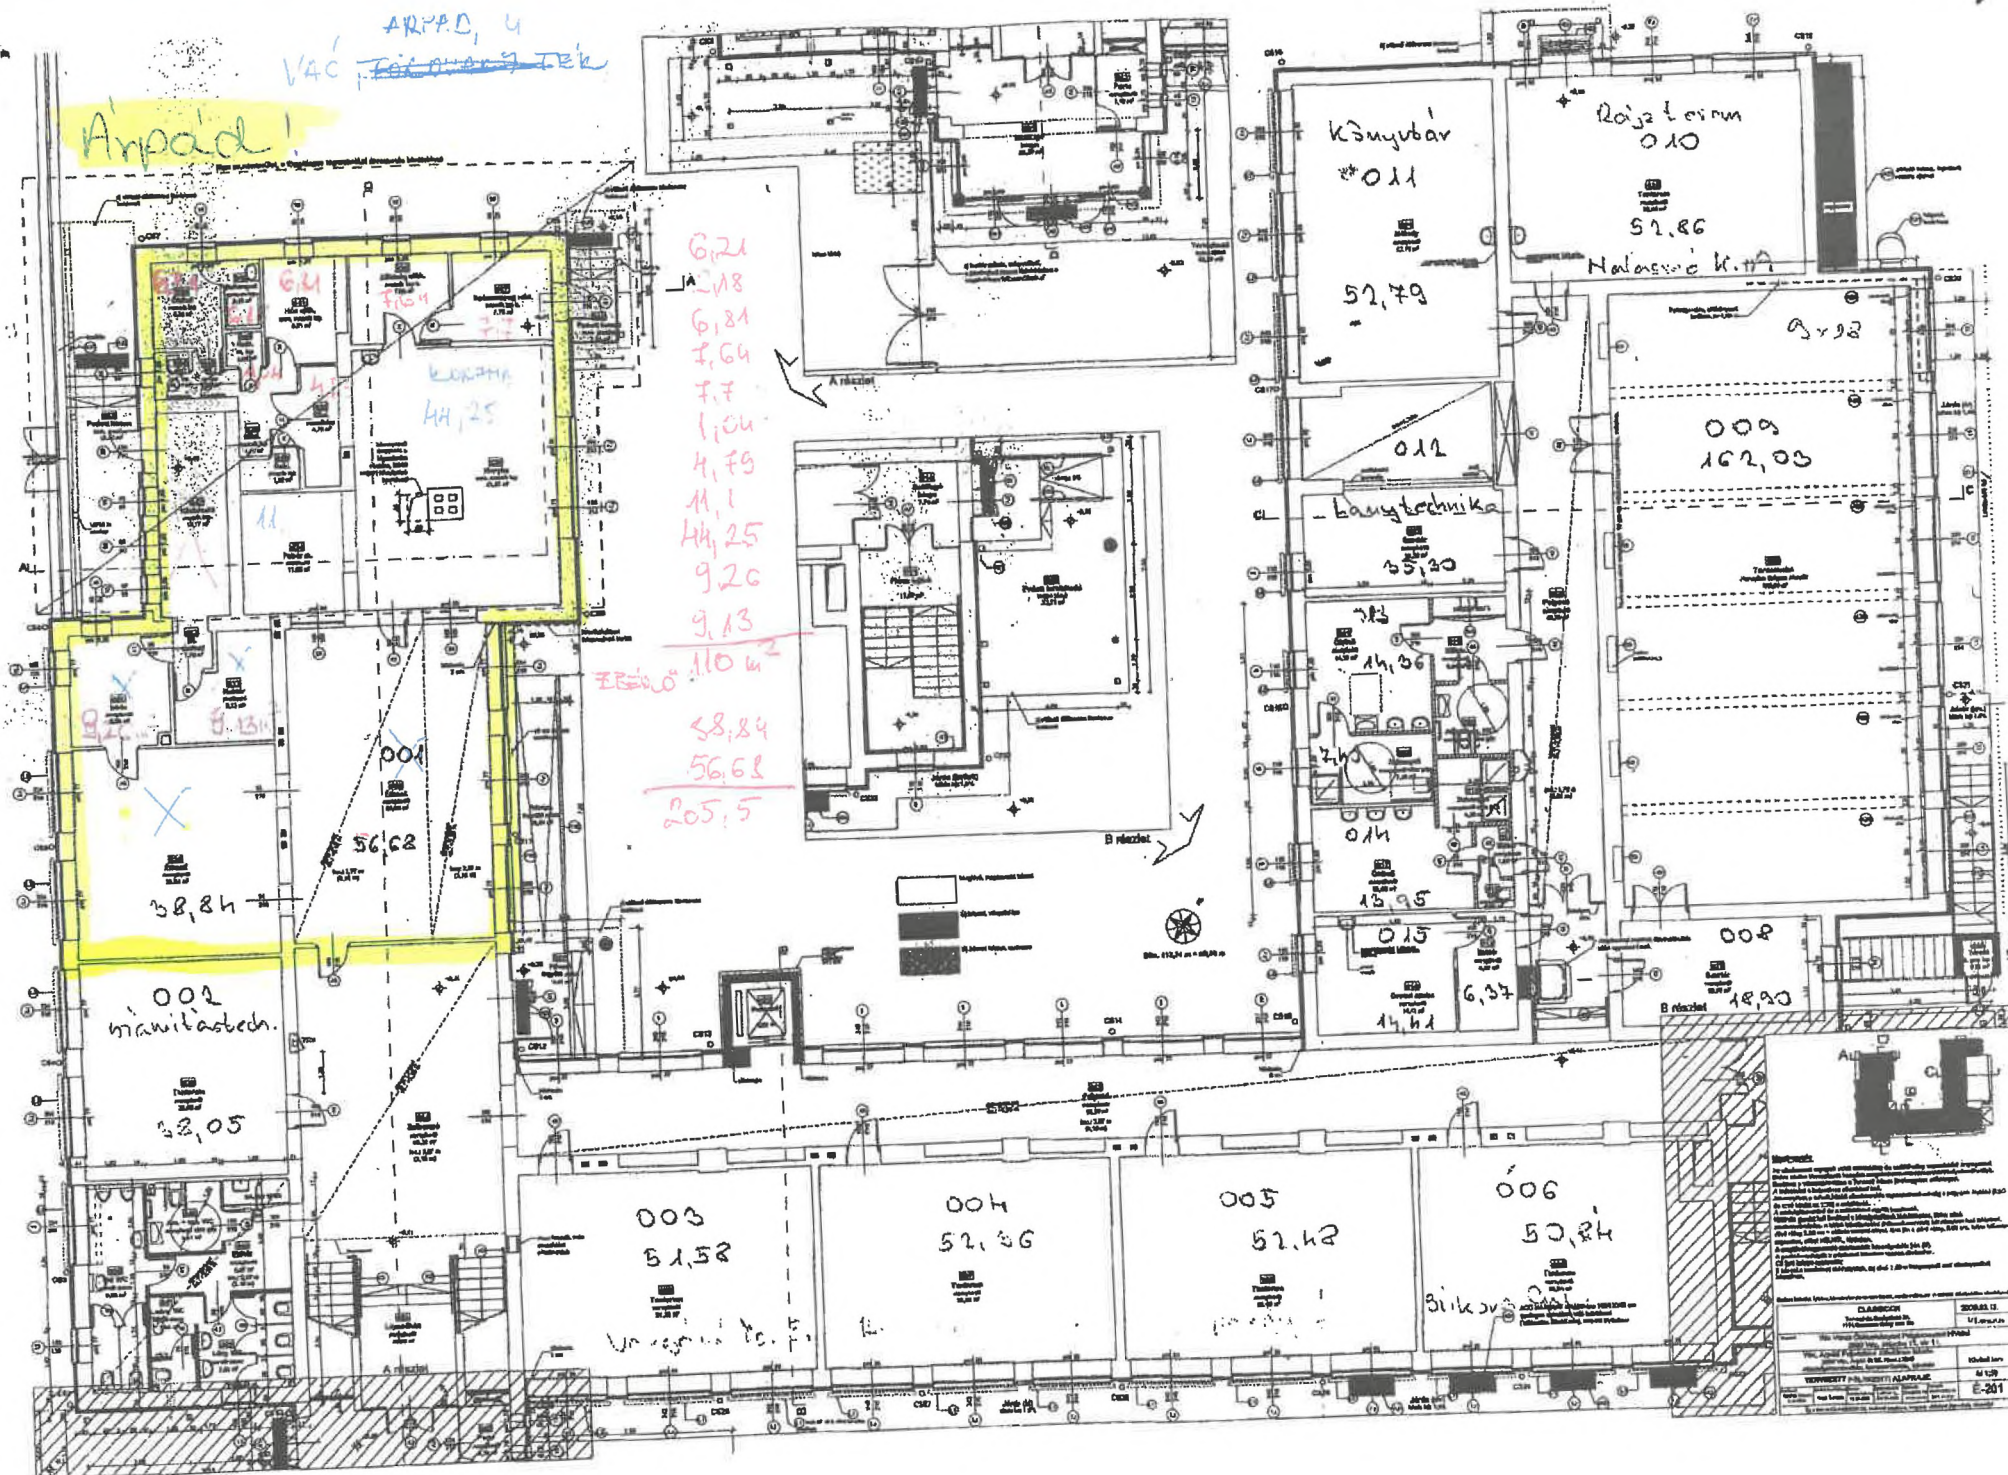[illegible][illegible]

UAC — JUMP ALT. ! SMOKE

42 14
1 97
77
62

42

13

47


2-7

π

22

6:

154

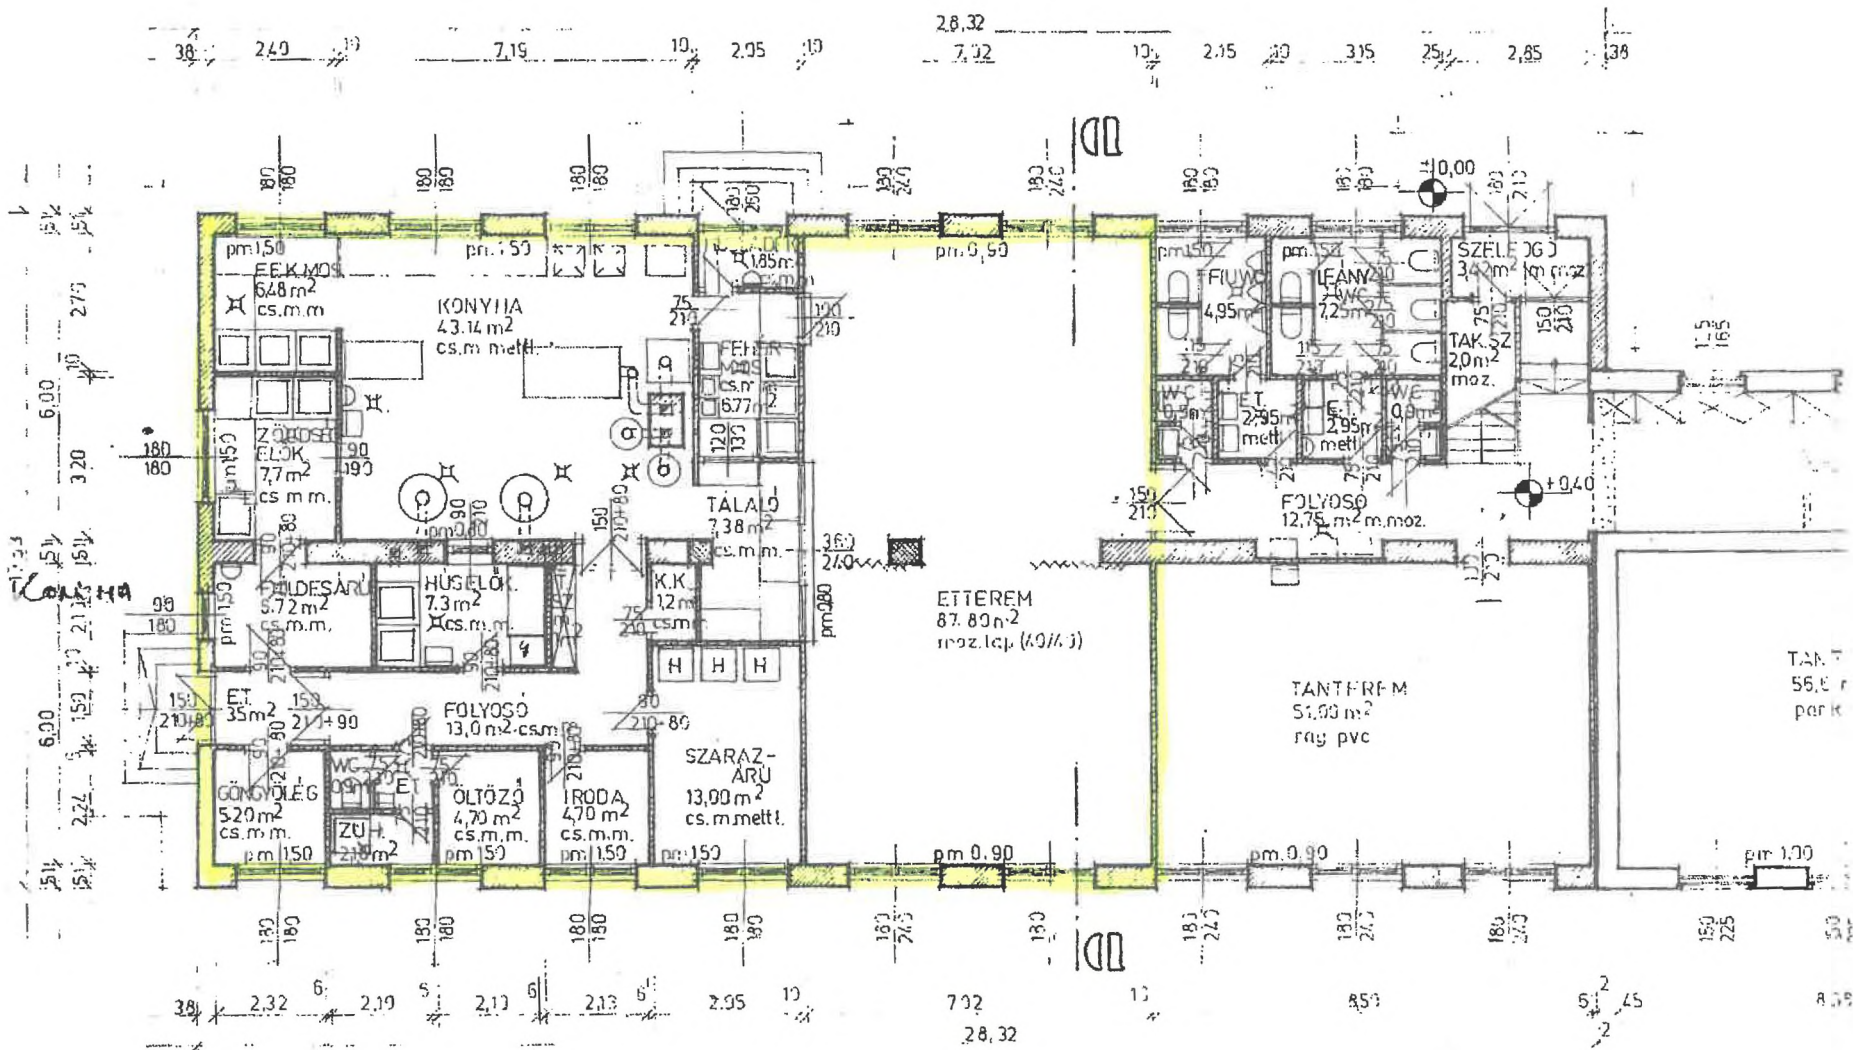


17 ÖÖLDSZIN'TI ALAPRAJZ m = 1 : 1000


HELYSZINRAJZ

M=1:500



Petőfi

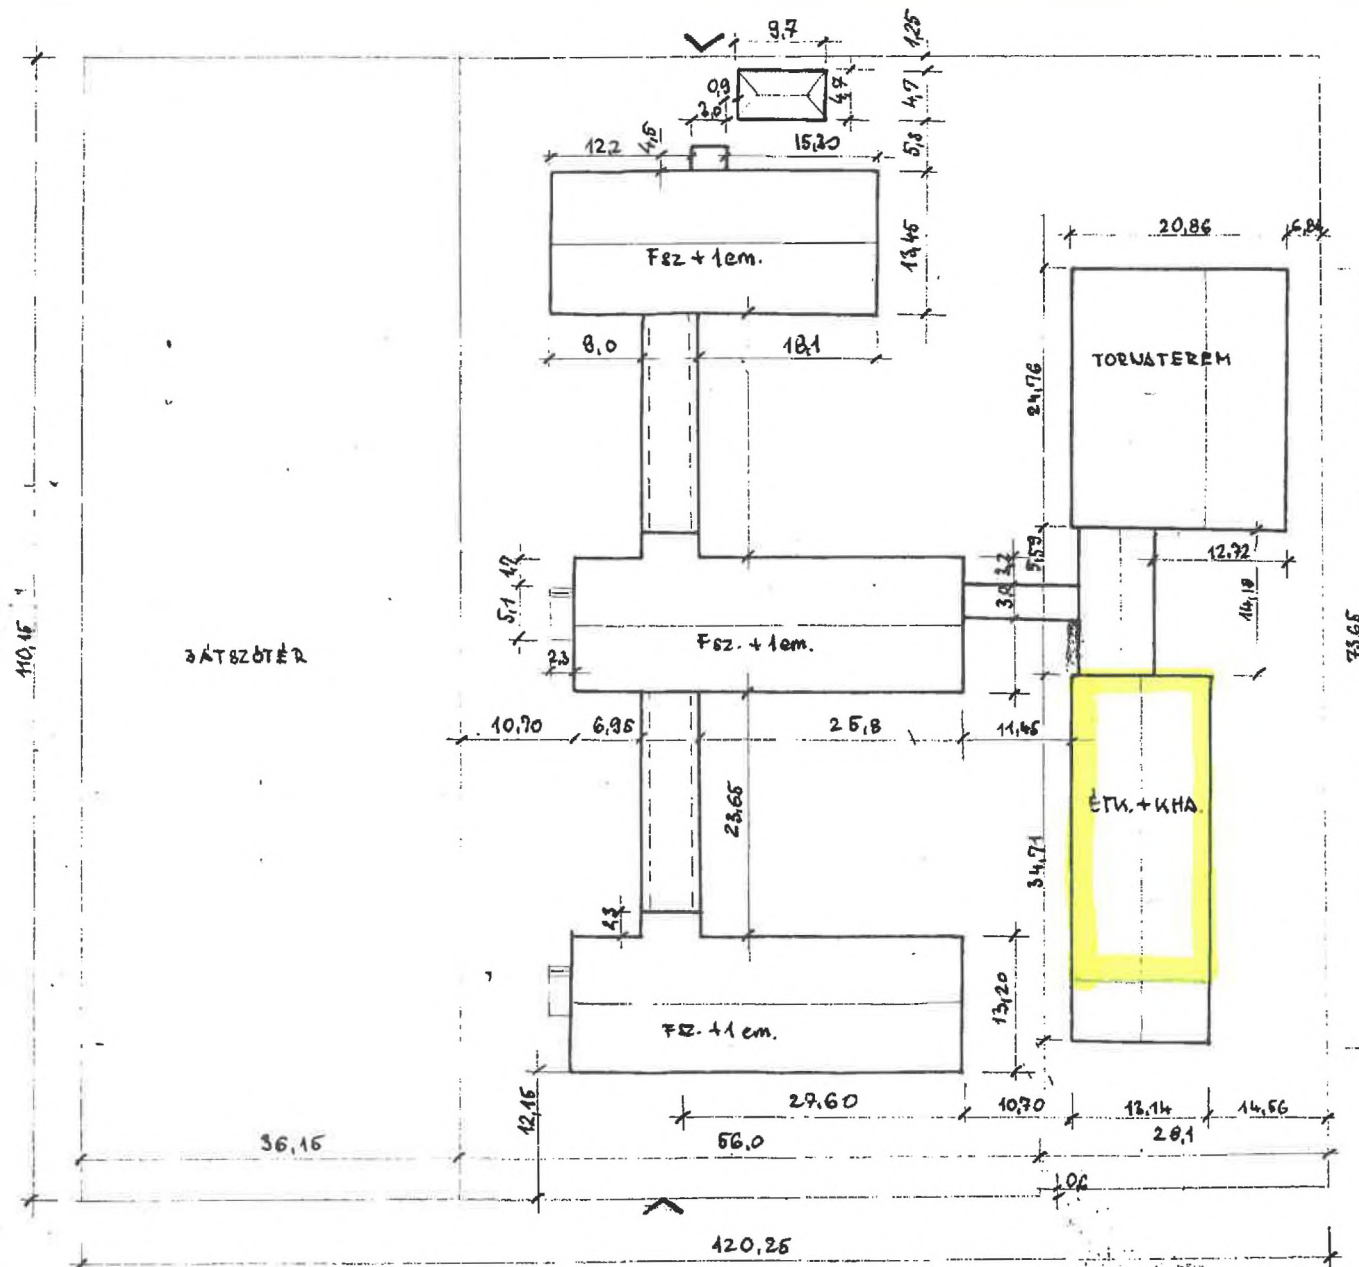

141,96
141,72

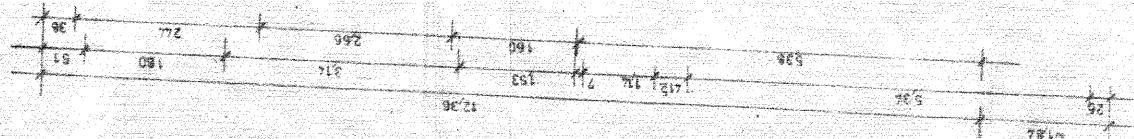


II. Emeleti alaprajz

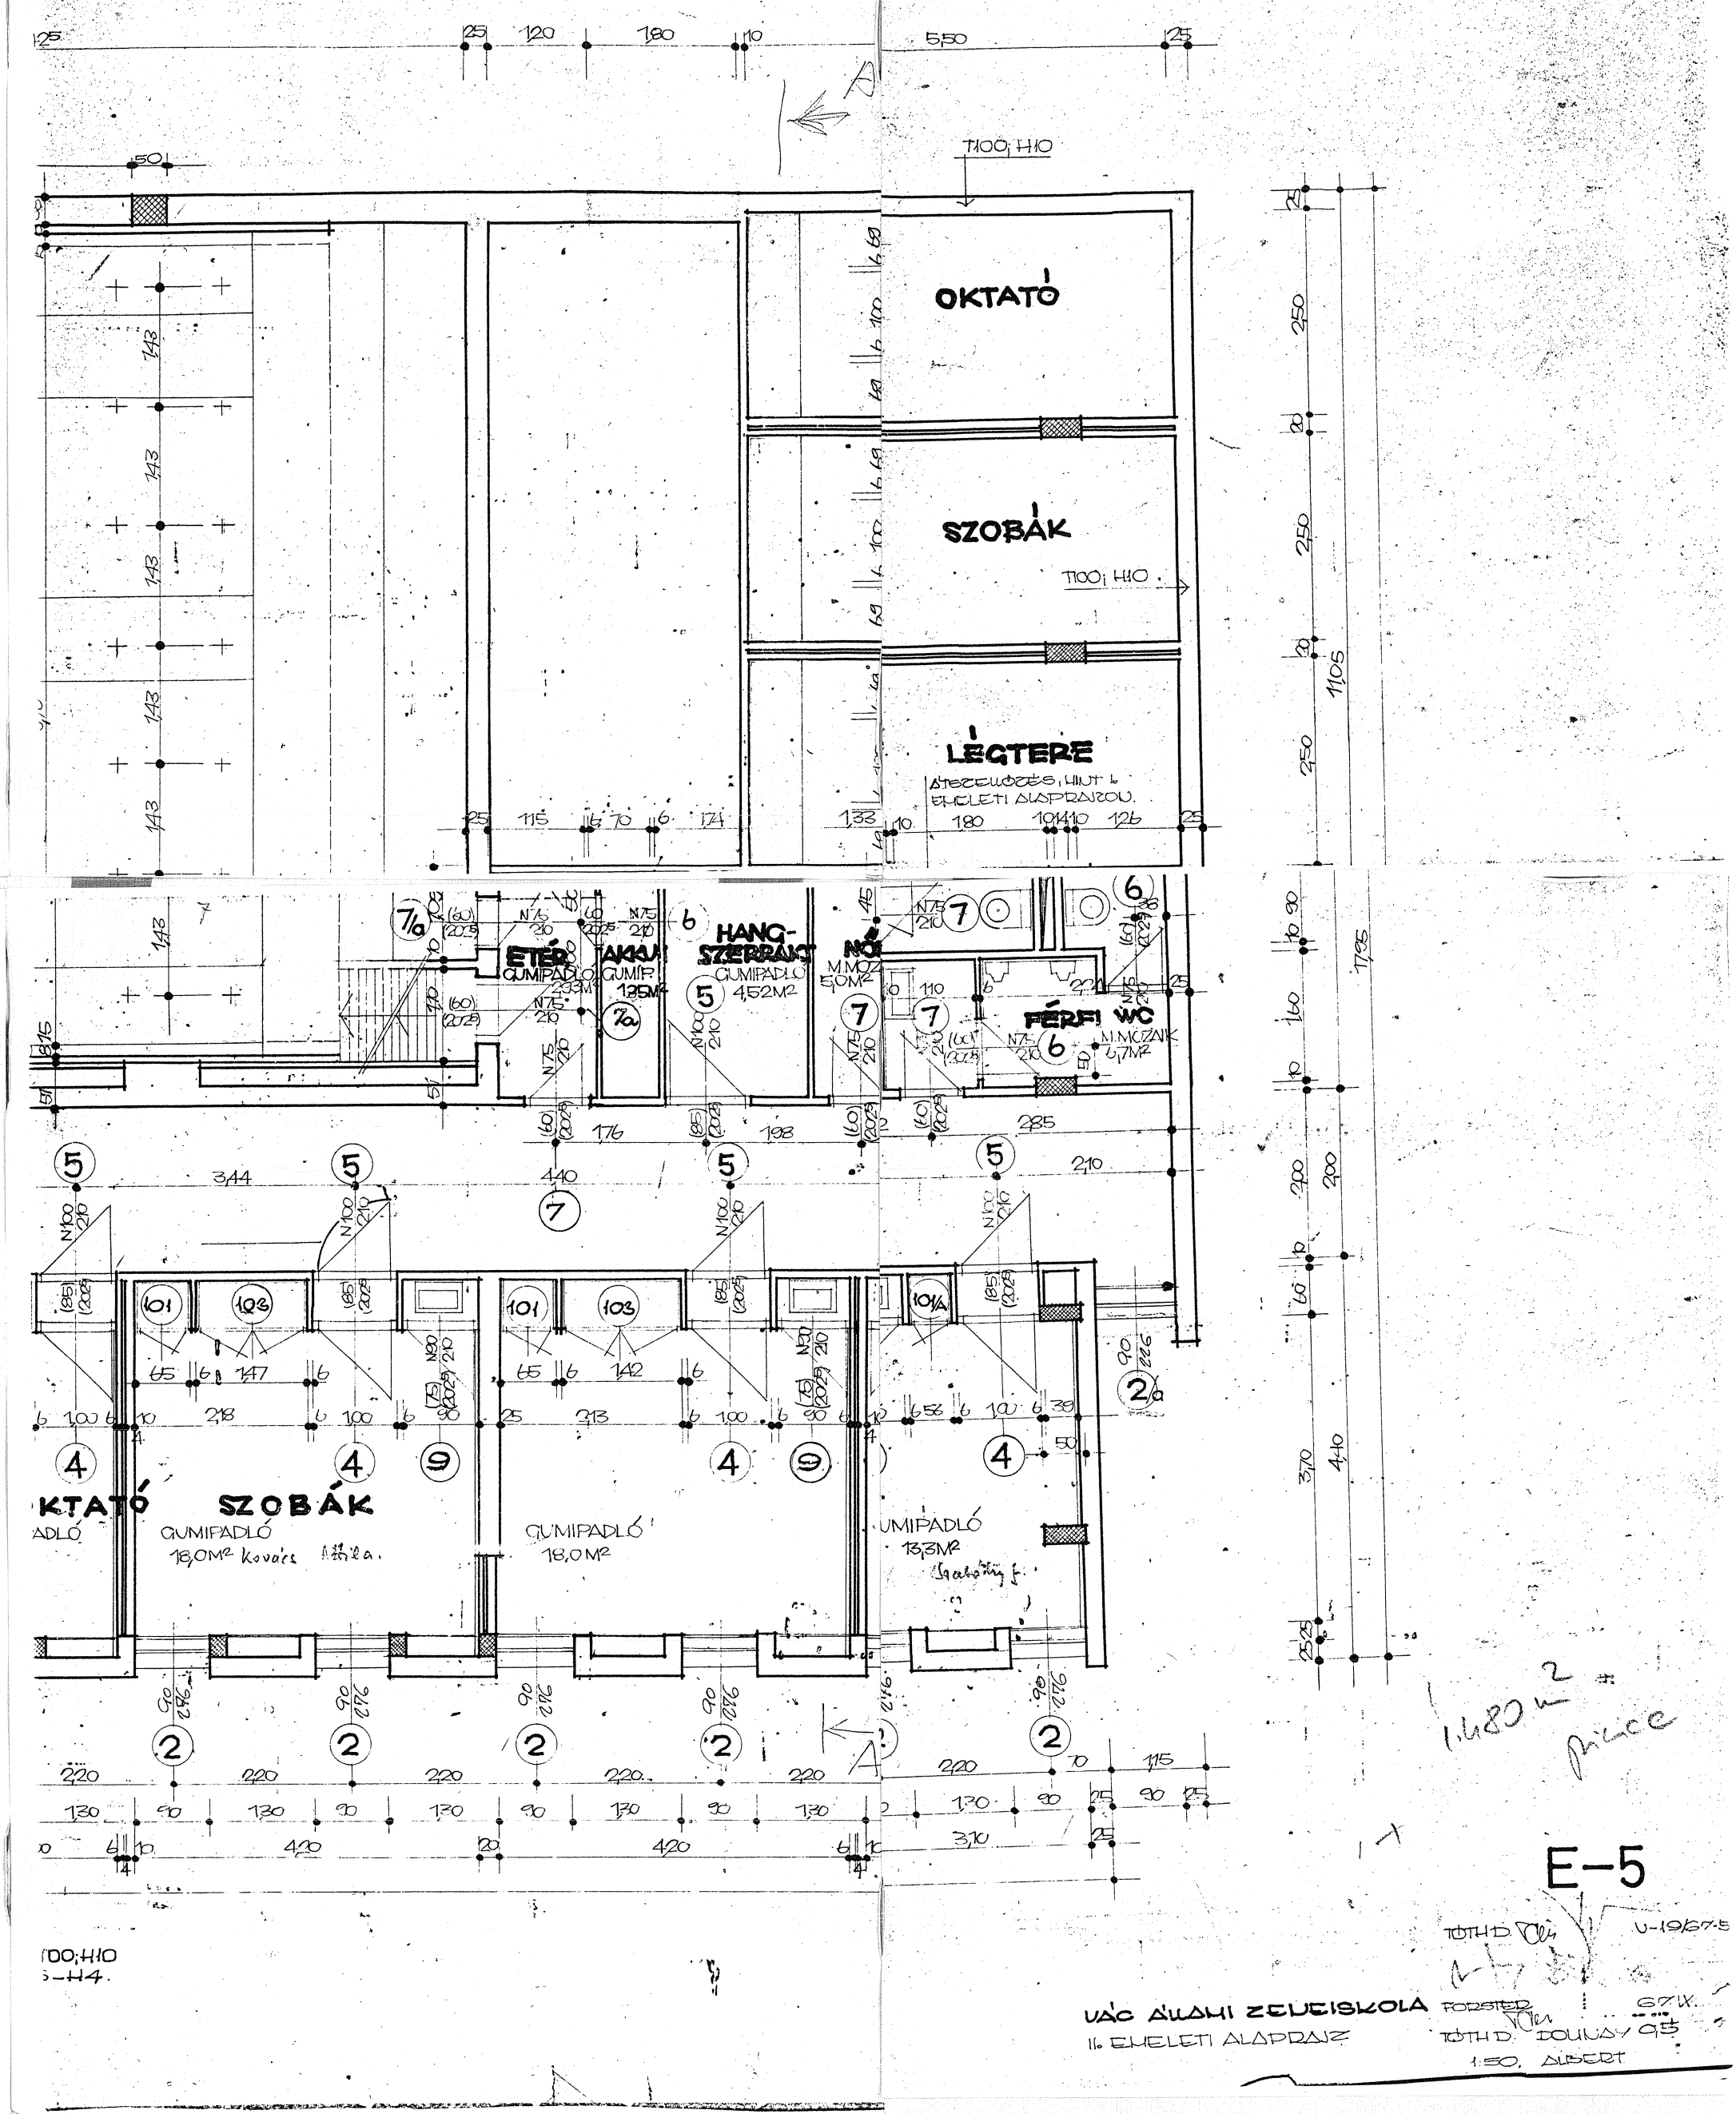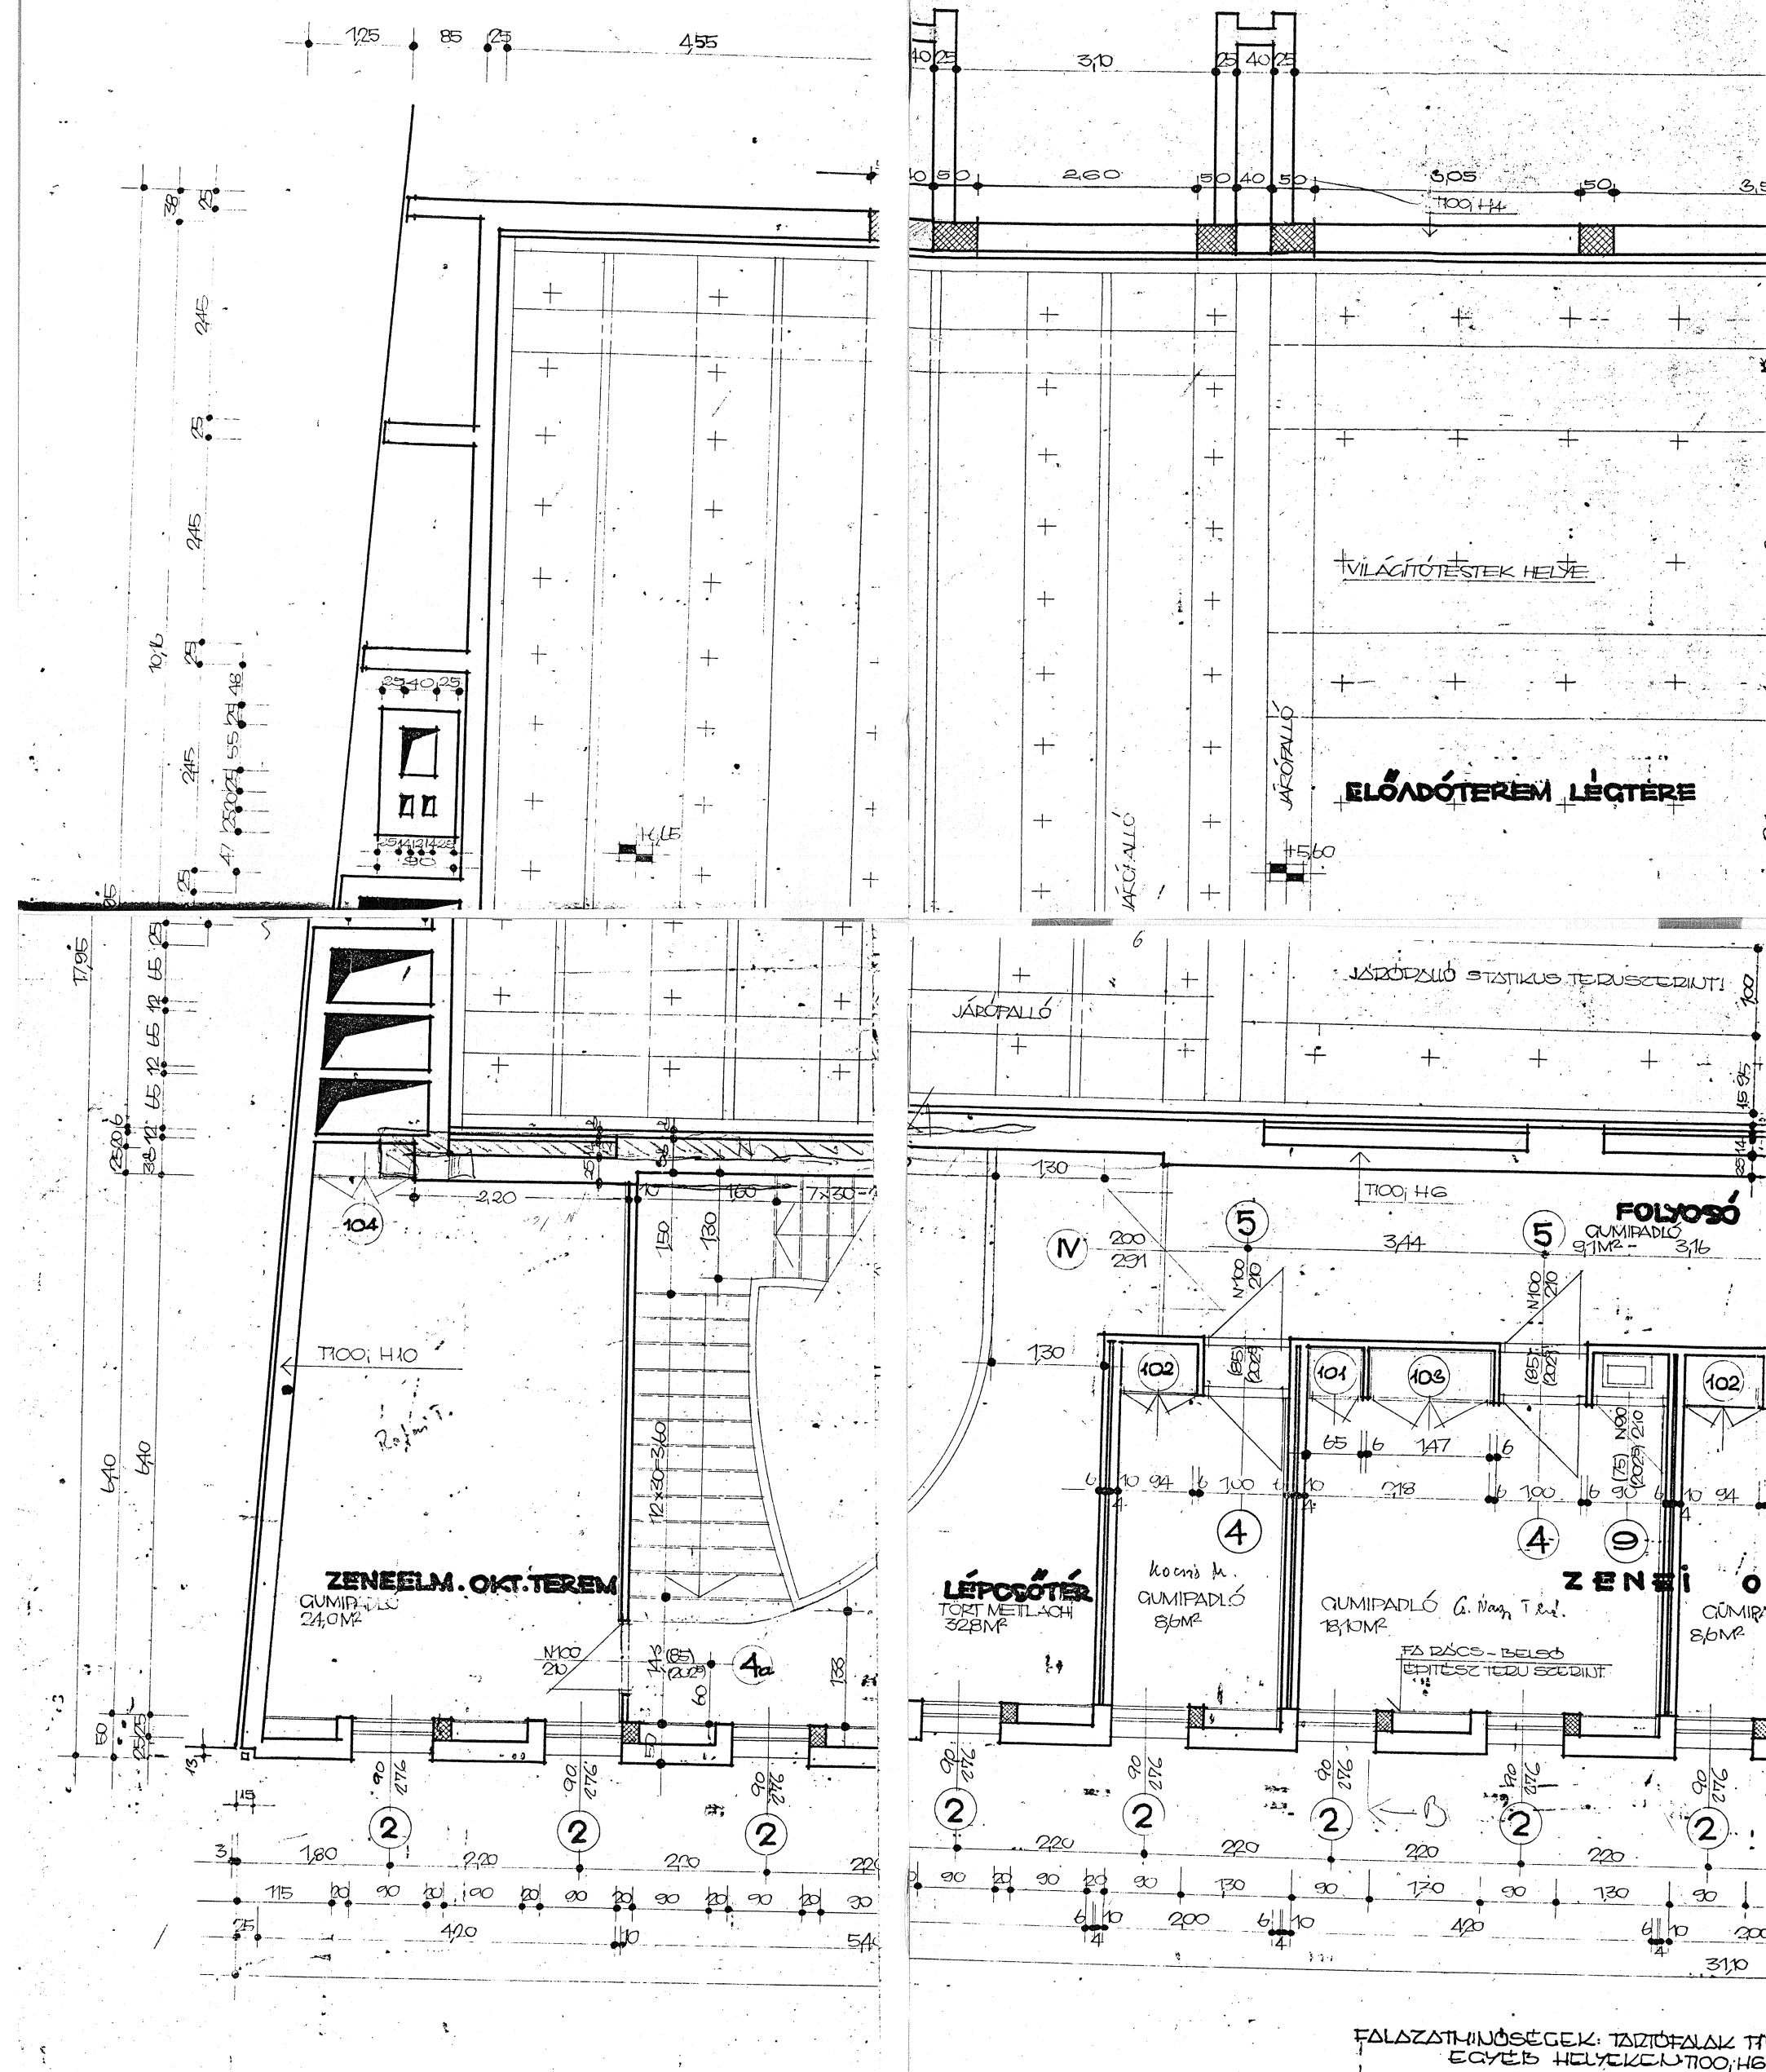




E-5

VÁROSI ZENEISKOLA
II. EMELETI ALAPRAJZ

TÖRTÉNELEM
1950. ÉV
1950. ÉV
1950. ÉV

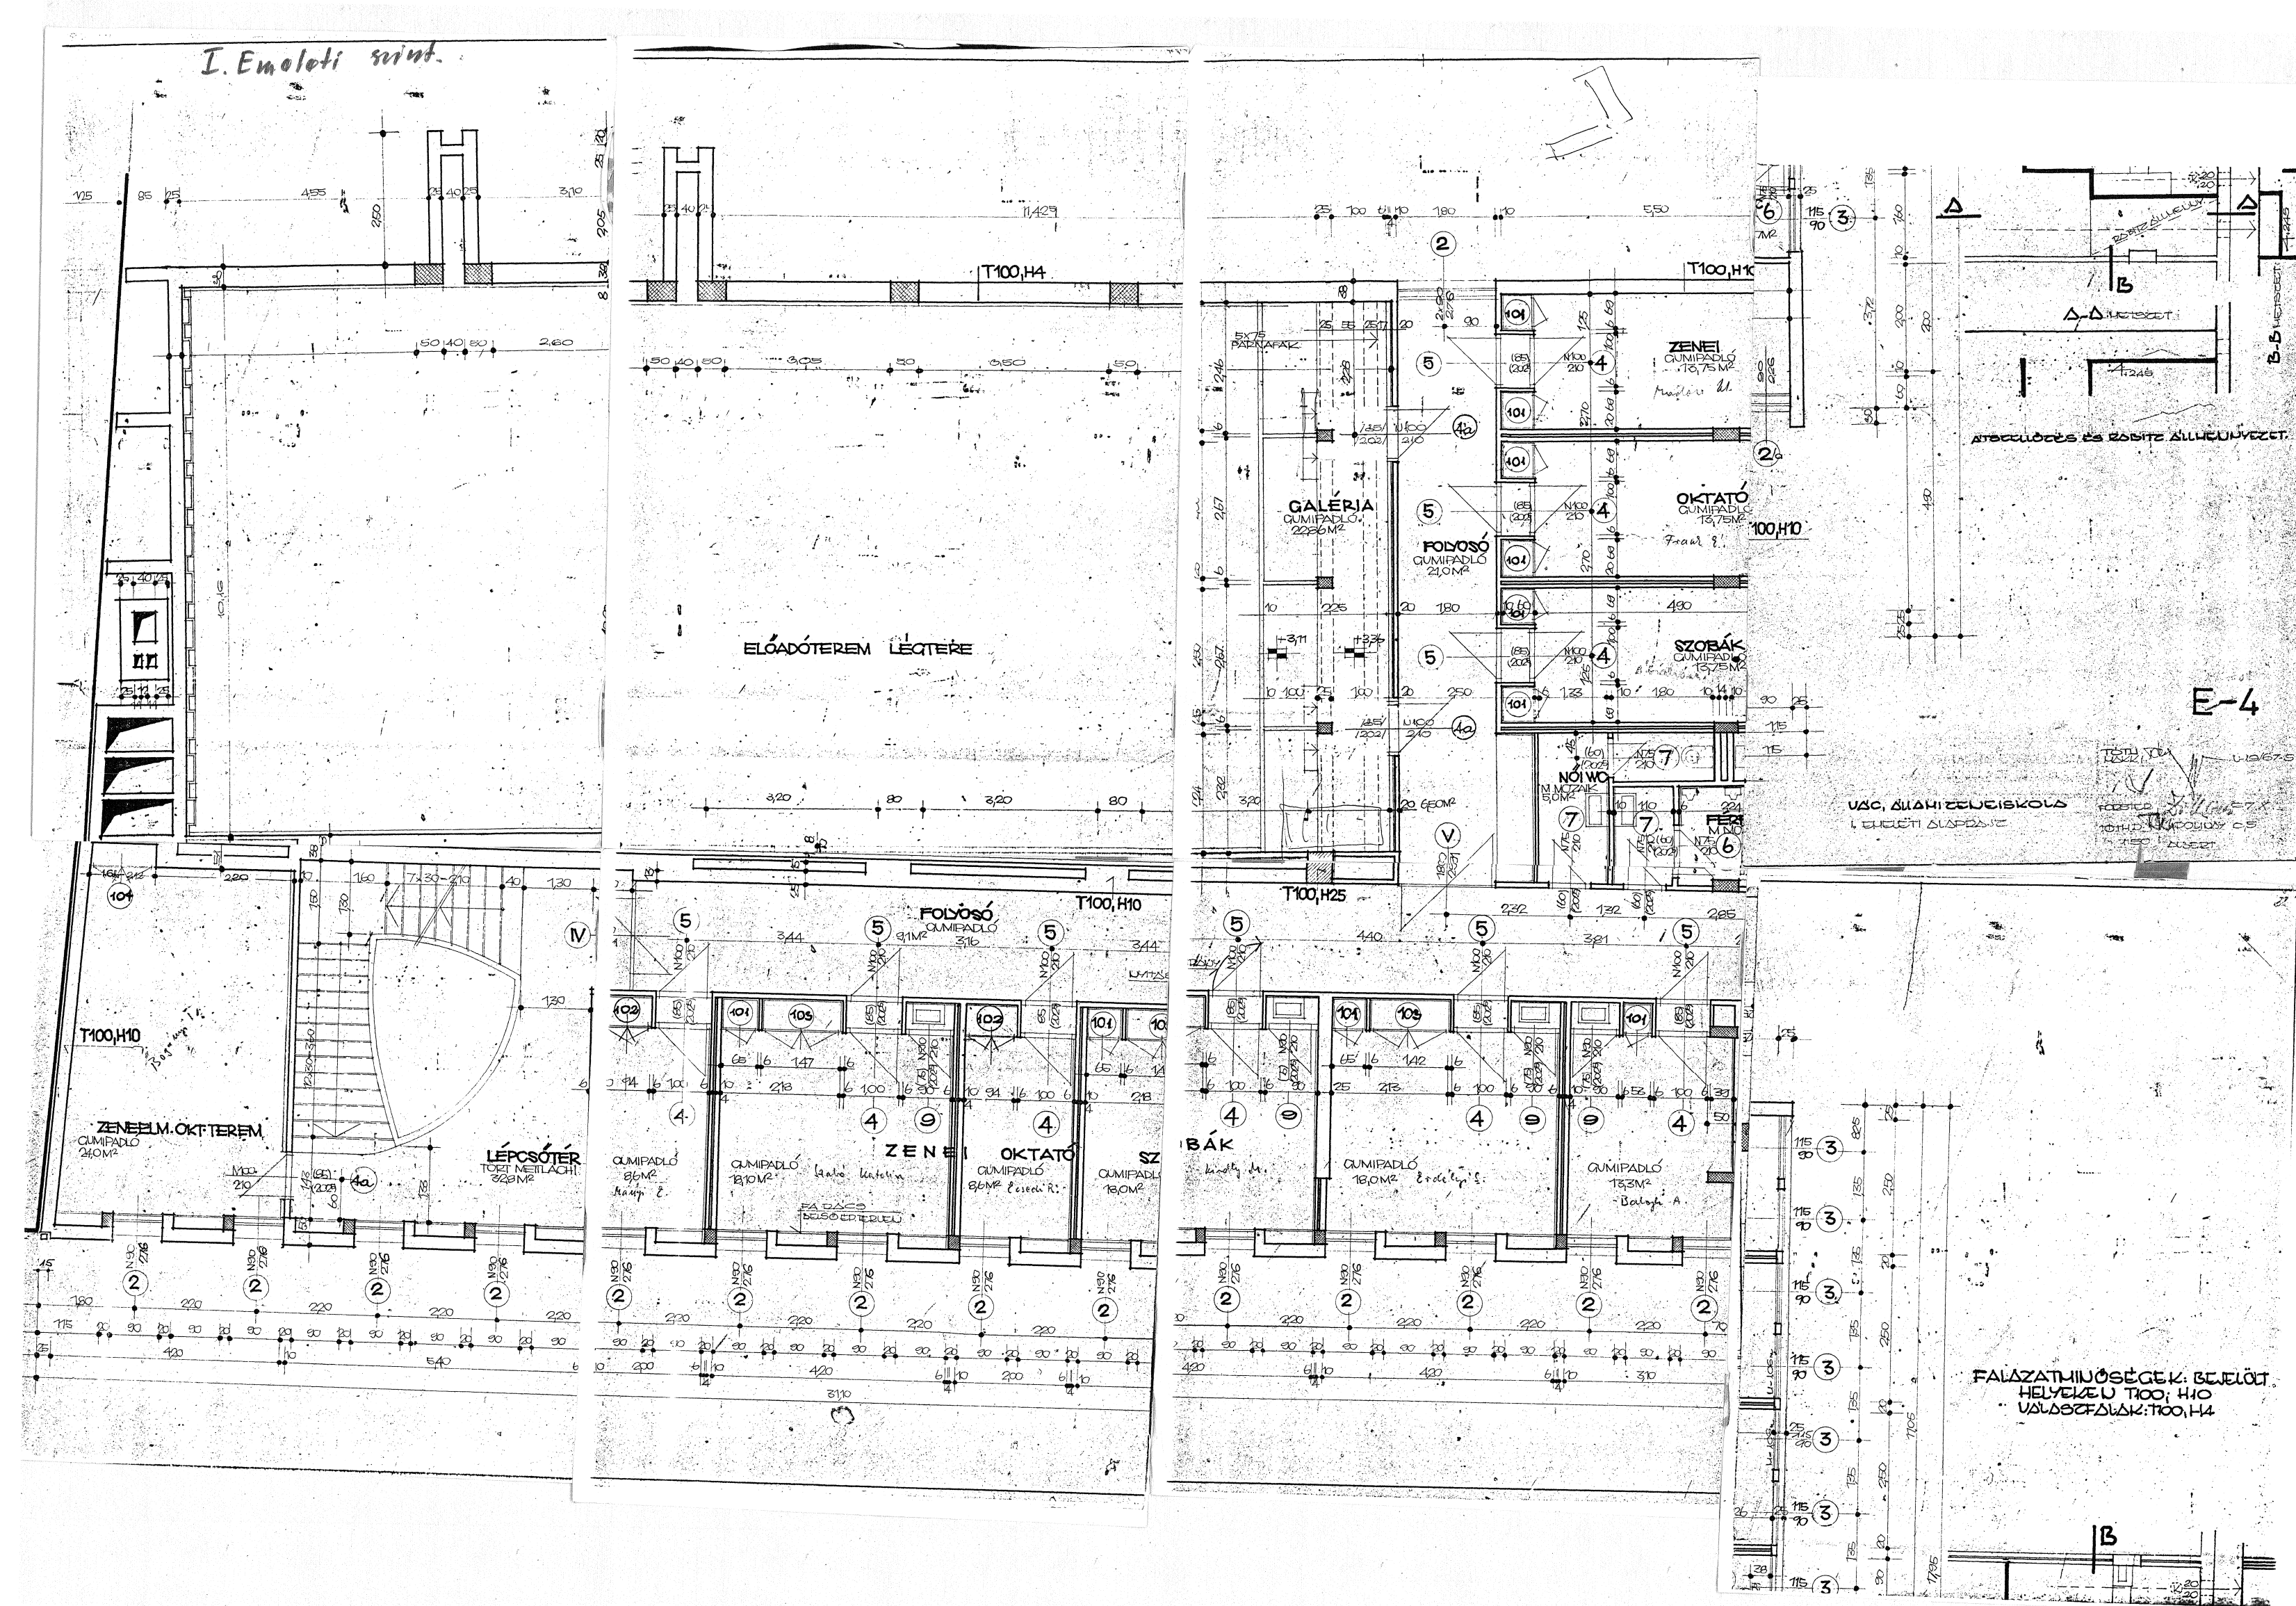

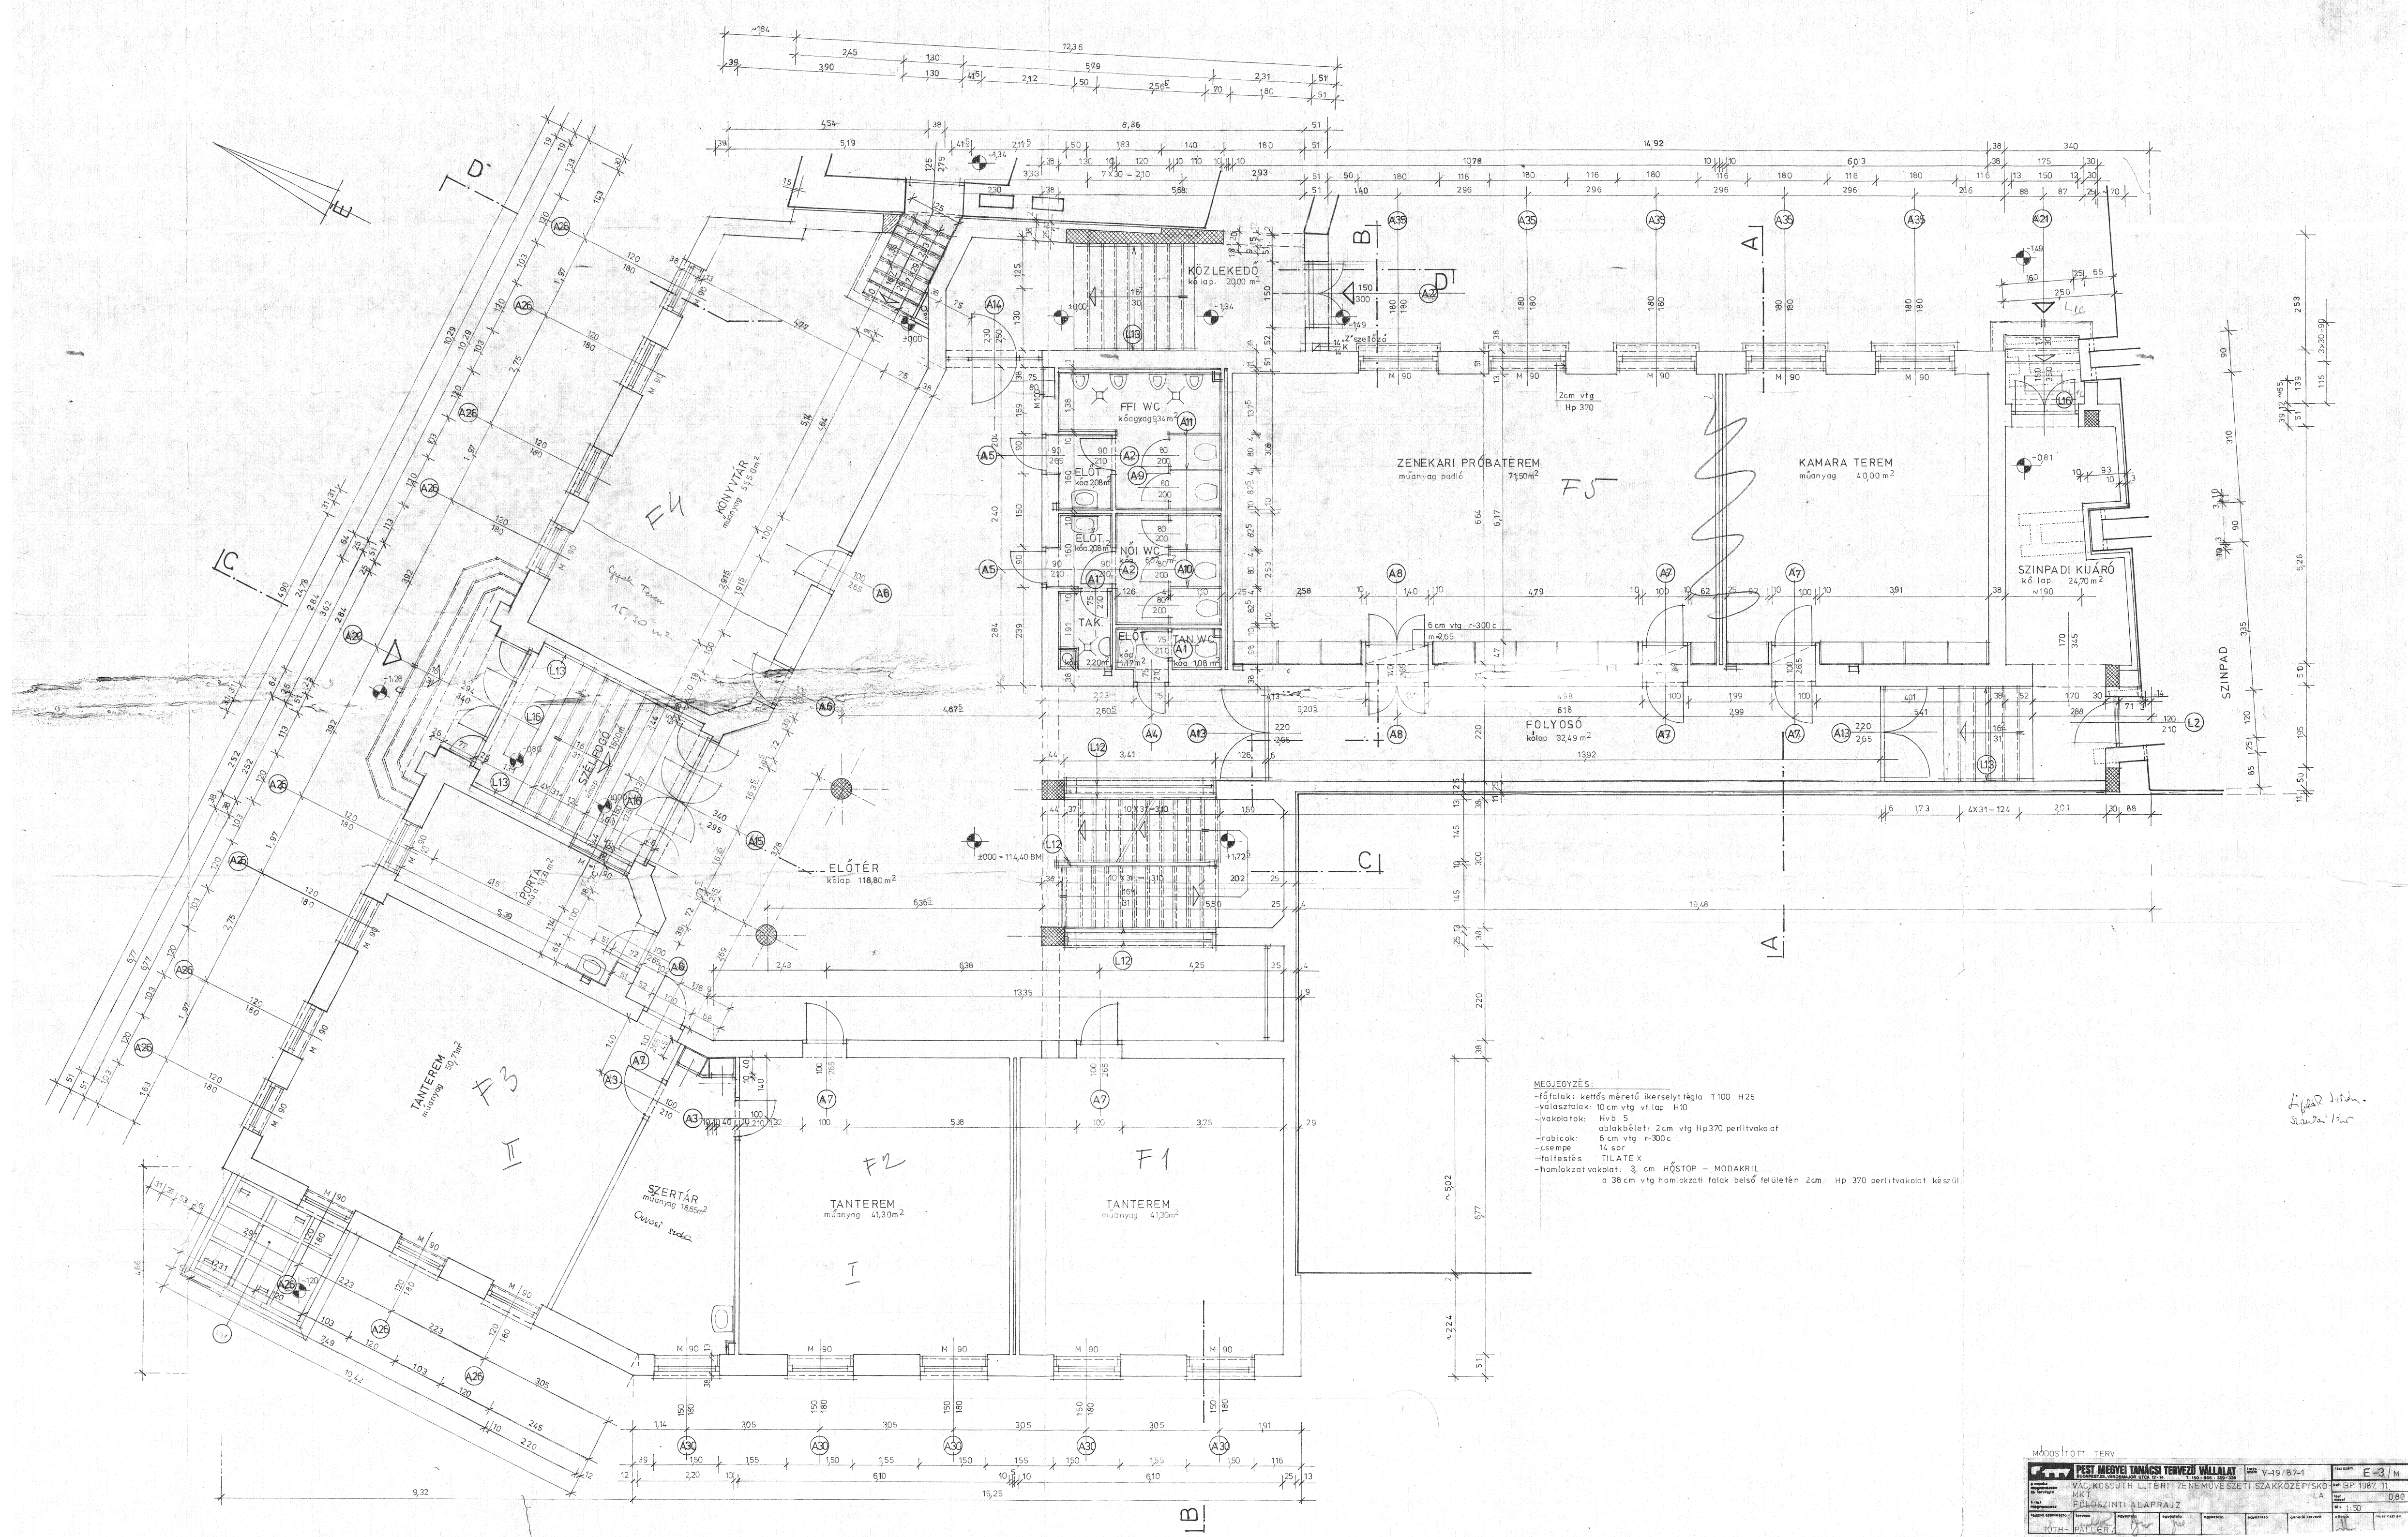[illegible]

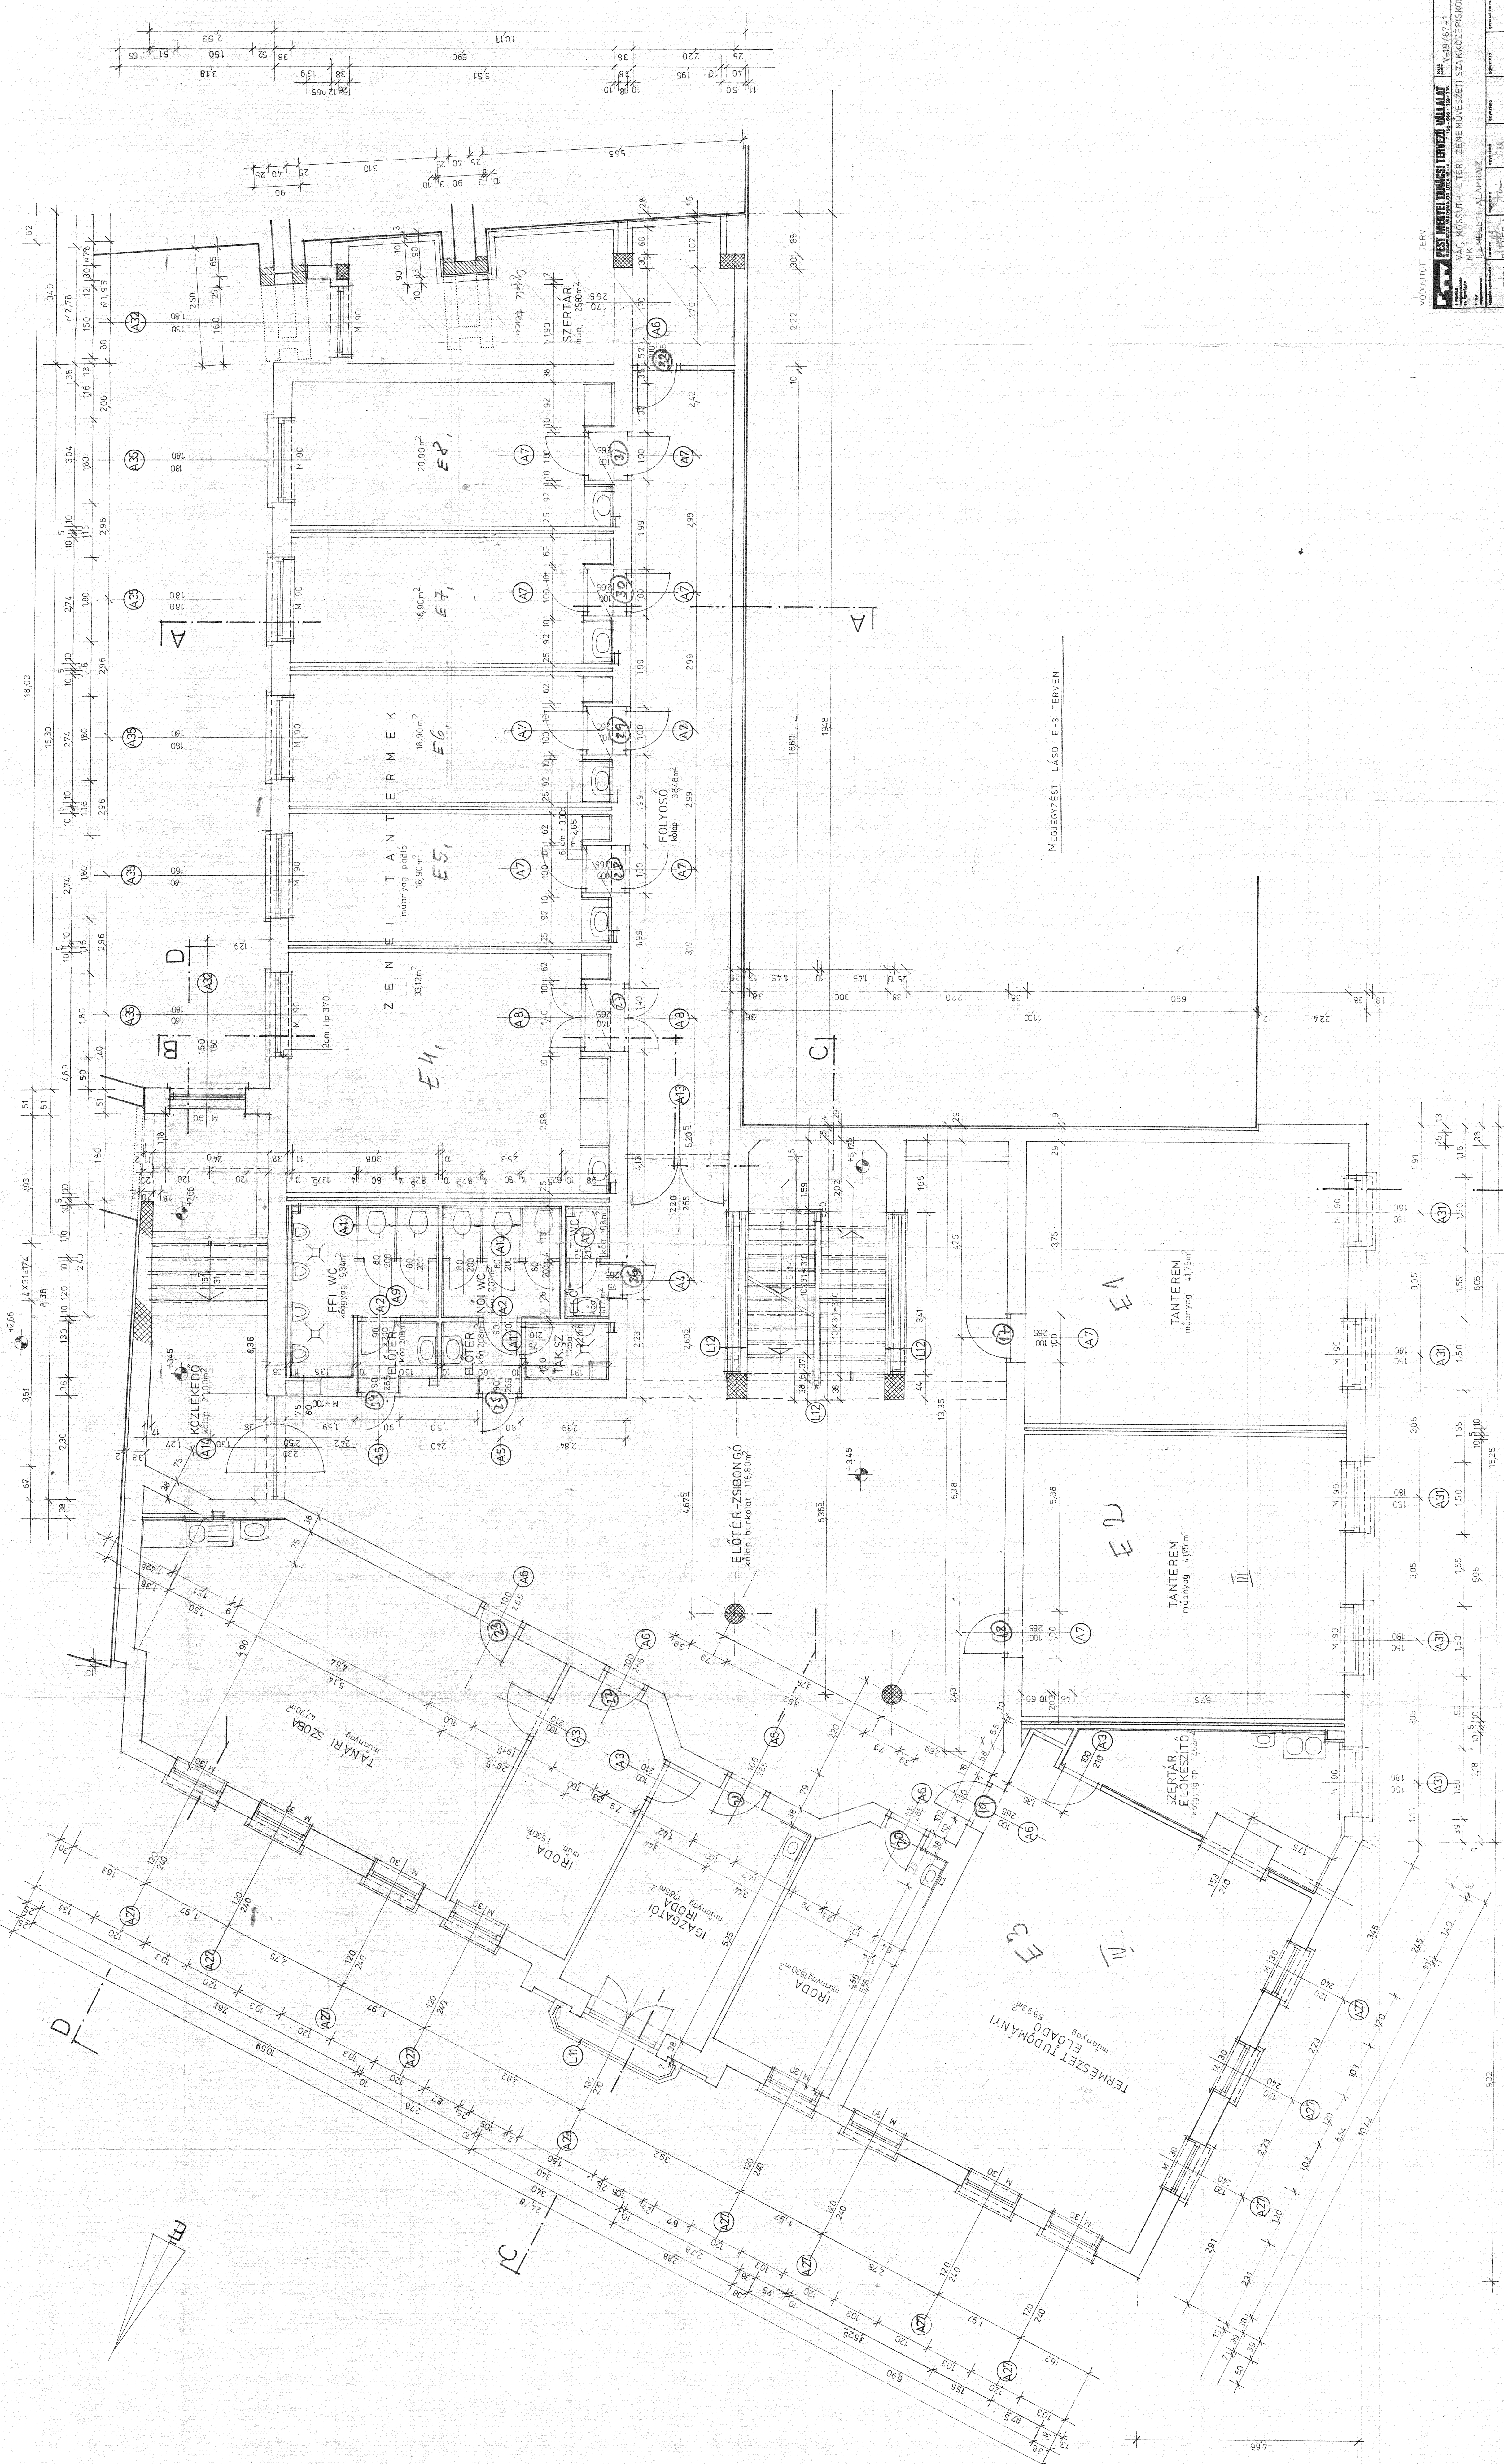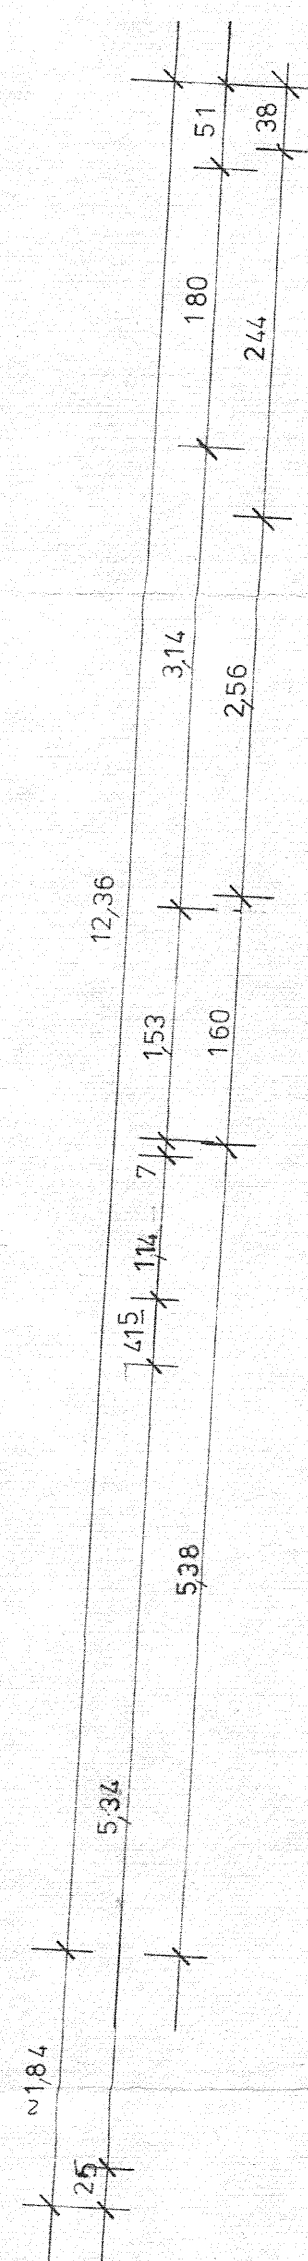

MÉJEGYZÉST LÁSD E-3 TERVEN

