


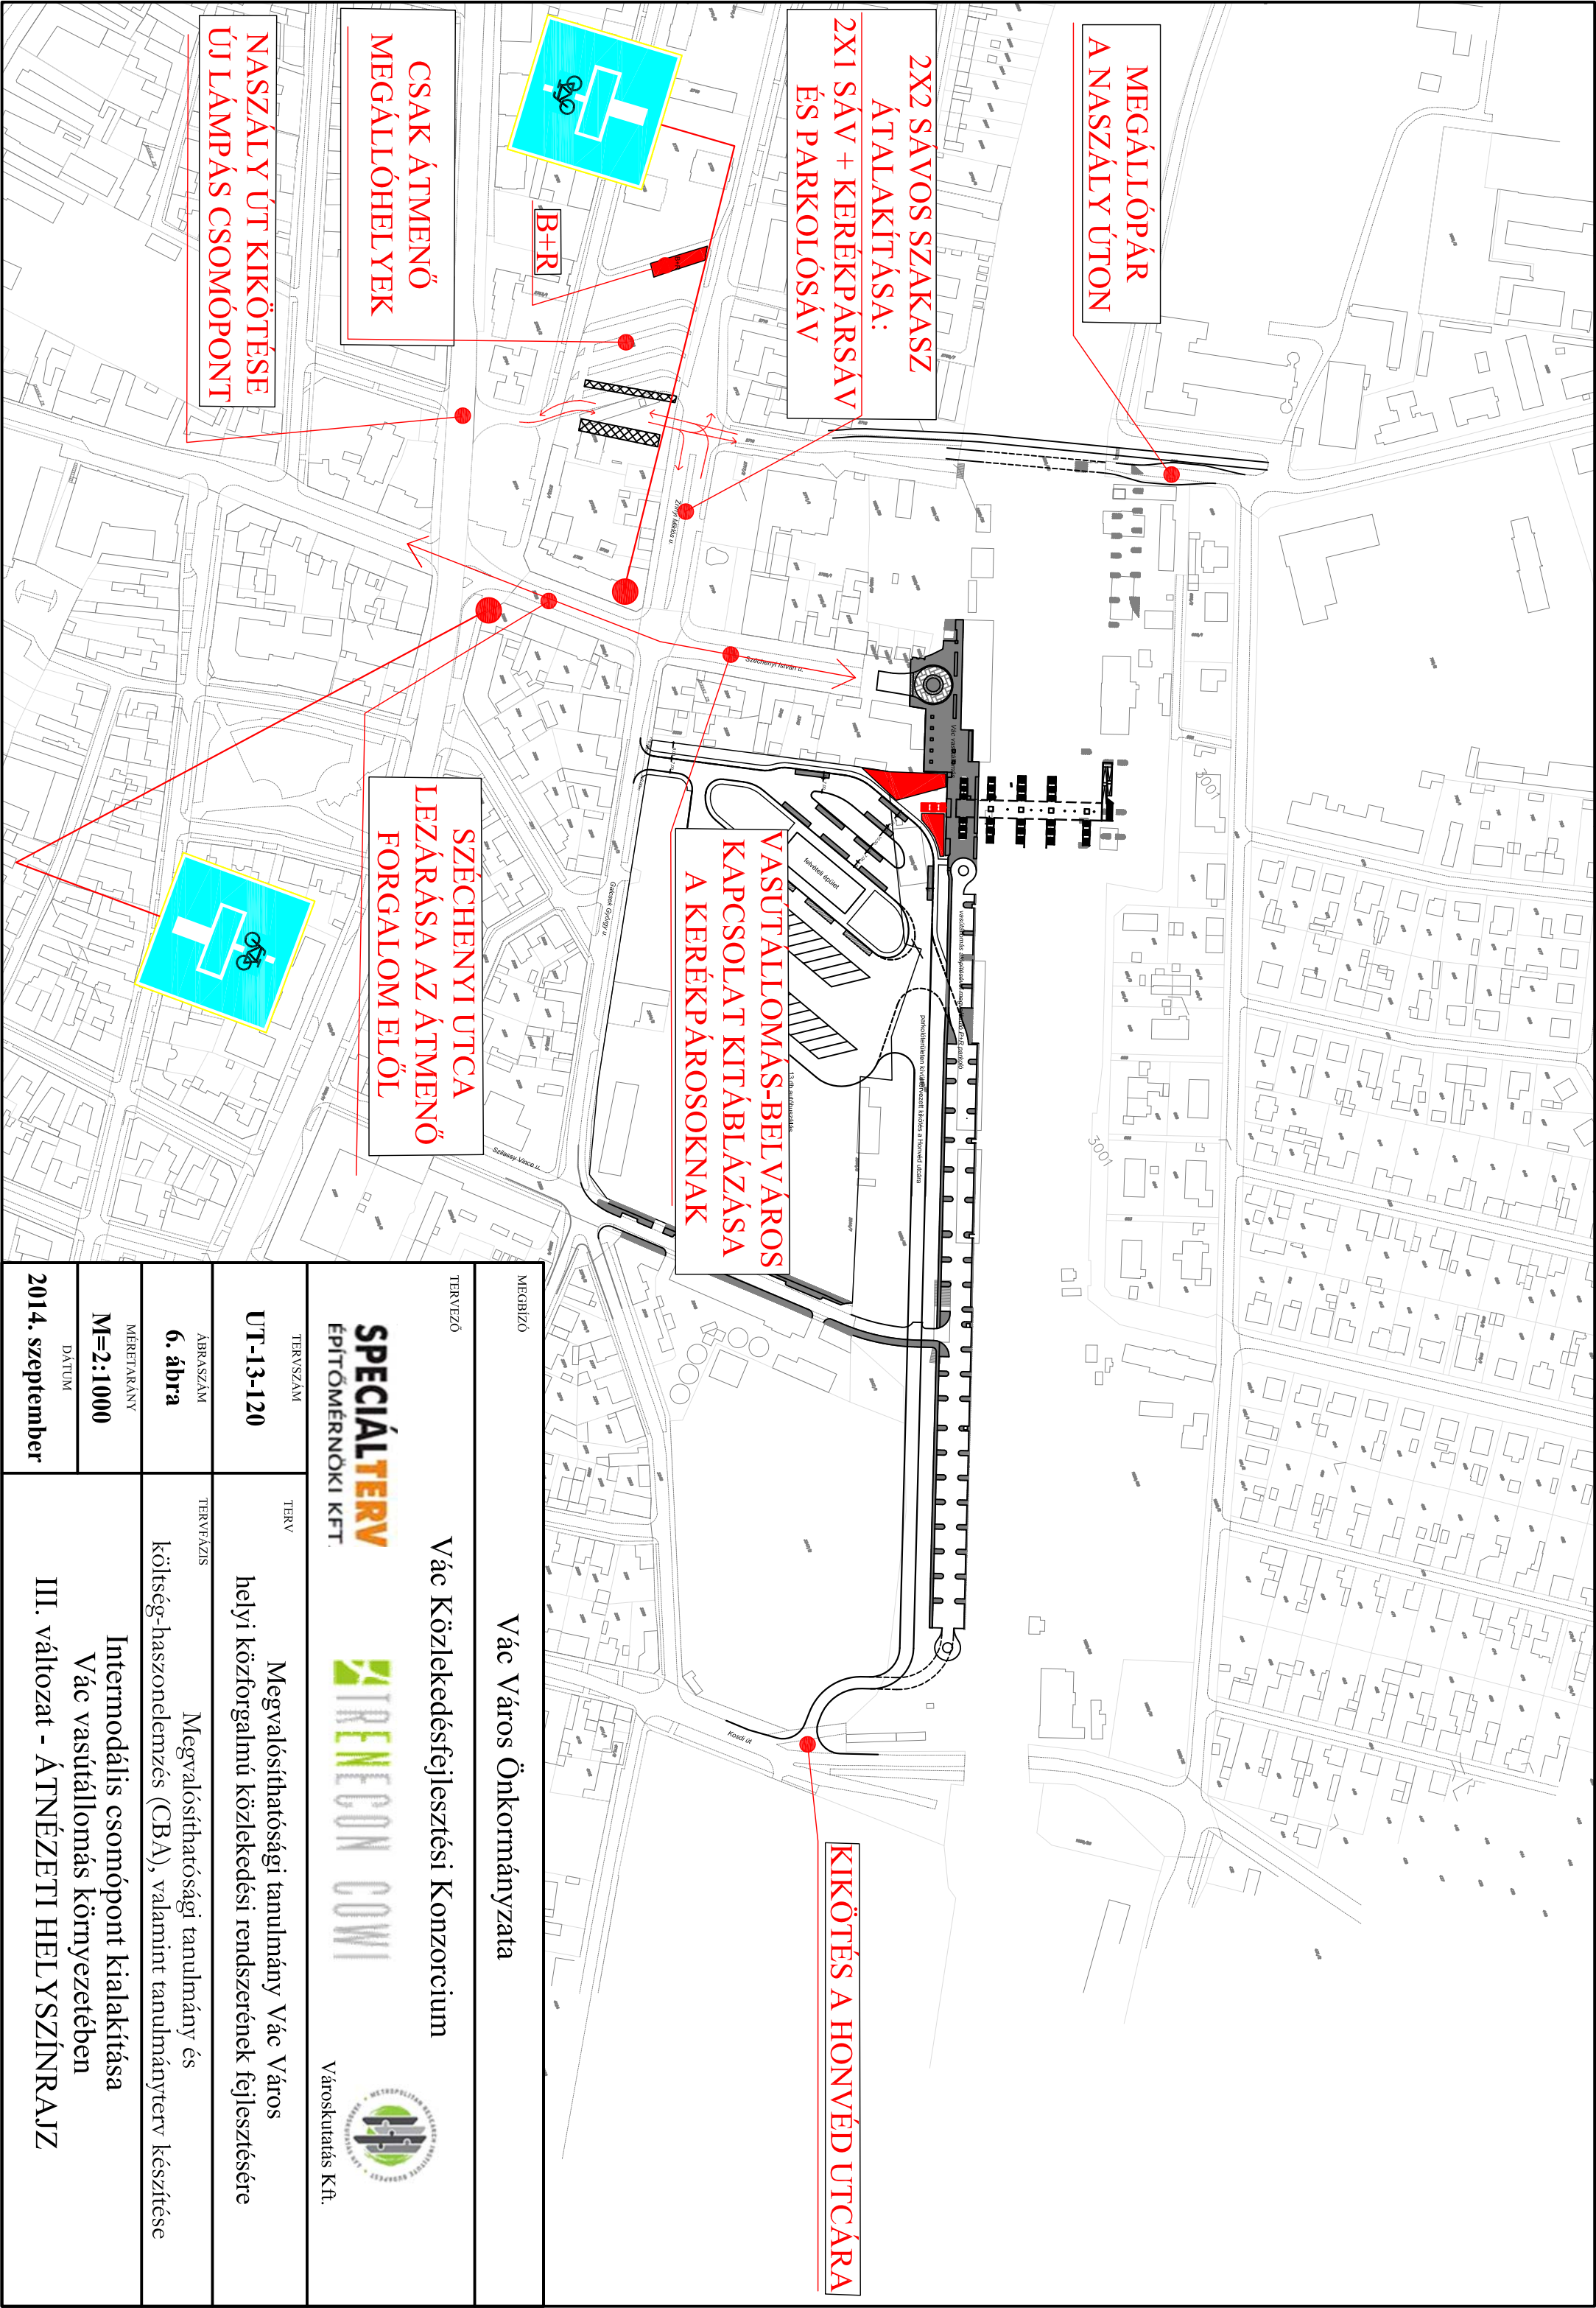

MEGBÍZÓ		Vác Város Önkormányzata	
TERVEZŐ		Vác Közlekedésfejlesztési Konzorcium	
TERVSZÁM		TERV	Megvalósíthatósági tanulmány Vác Város helyi közforgalmú közlekedési rendszerének fejlesztésére
UT-13-120		TERVEZÉS	Megvalósíthatósági tanulmány és költség-haszonlevezetés (CBA), valamint tanulmányterv készítése
ÁBRASZÁM		Intermodális csomópont kialakítása Vác vasútállomás környezetében III. változat - ÁTNÉZETI HELYSZÍNRAJZ	
6. ábra			
MÉRETÁRÁNY			
M=2:1000			
DÁTUM			
2014. szeptember			