



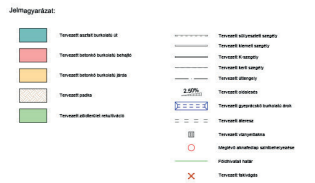

Megrendelő / Berekítő:  Vác Város Önkormányzata 2600 Vác, Március 15. tér 11.			
KONCEPCIÓTERV		 2030 Erdő, Béga utca 11. Működési idő: 2023.04.01-2023.04.01 E-mail: info@iutak.hu	
ÚTÉPÍTÉS		Szakági tervről:	
Tárgy: Vác, útépitési és vízelvezetési koncepció tervek elkészítése az Altány-Hordó-Szőlővessző-Papvölgy és Szederfásor utcákra vonatkozólag		Terv száma: IU 75-01/2023	
Áttekintő térkép		Égyeztető:  István Gábor 2023.11.02.	
Hízi engedély: T-ÚT/AT-01		Tervező:  István Gábor 2023.11.02.	
Méretarány: M= 1:5000		Tervező:  István Gábor 2023.11.02.	
Hízi terület: 0,12 m² (297 x 420 mm)		Dátum: 2023.11.02.	
Ez a terv az IUTAK MÉRNÖKIRODA Kft. szellemi terméke, csak a vonatkozó szabályok szerint szabad felhasználni!			

[illegible]

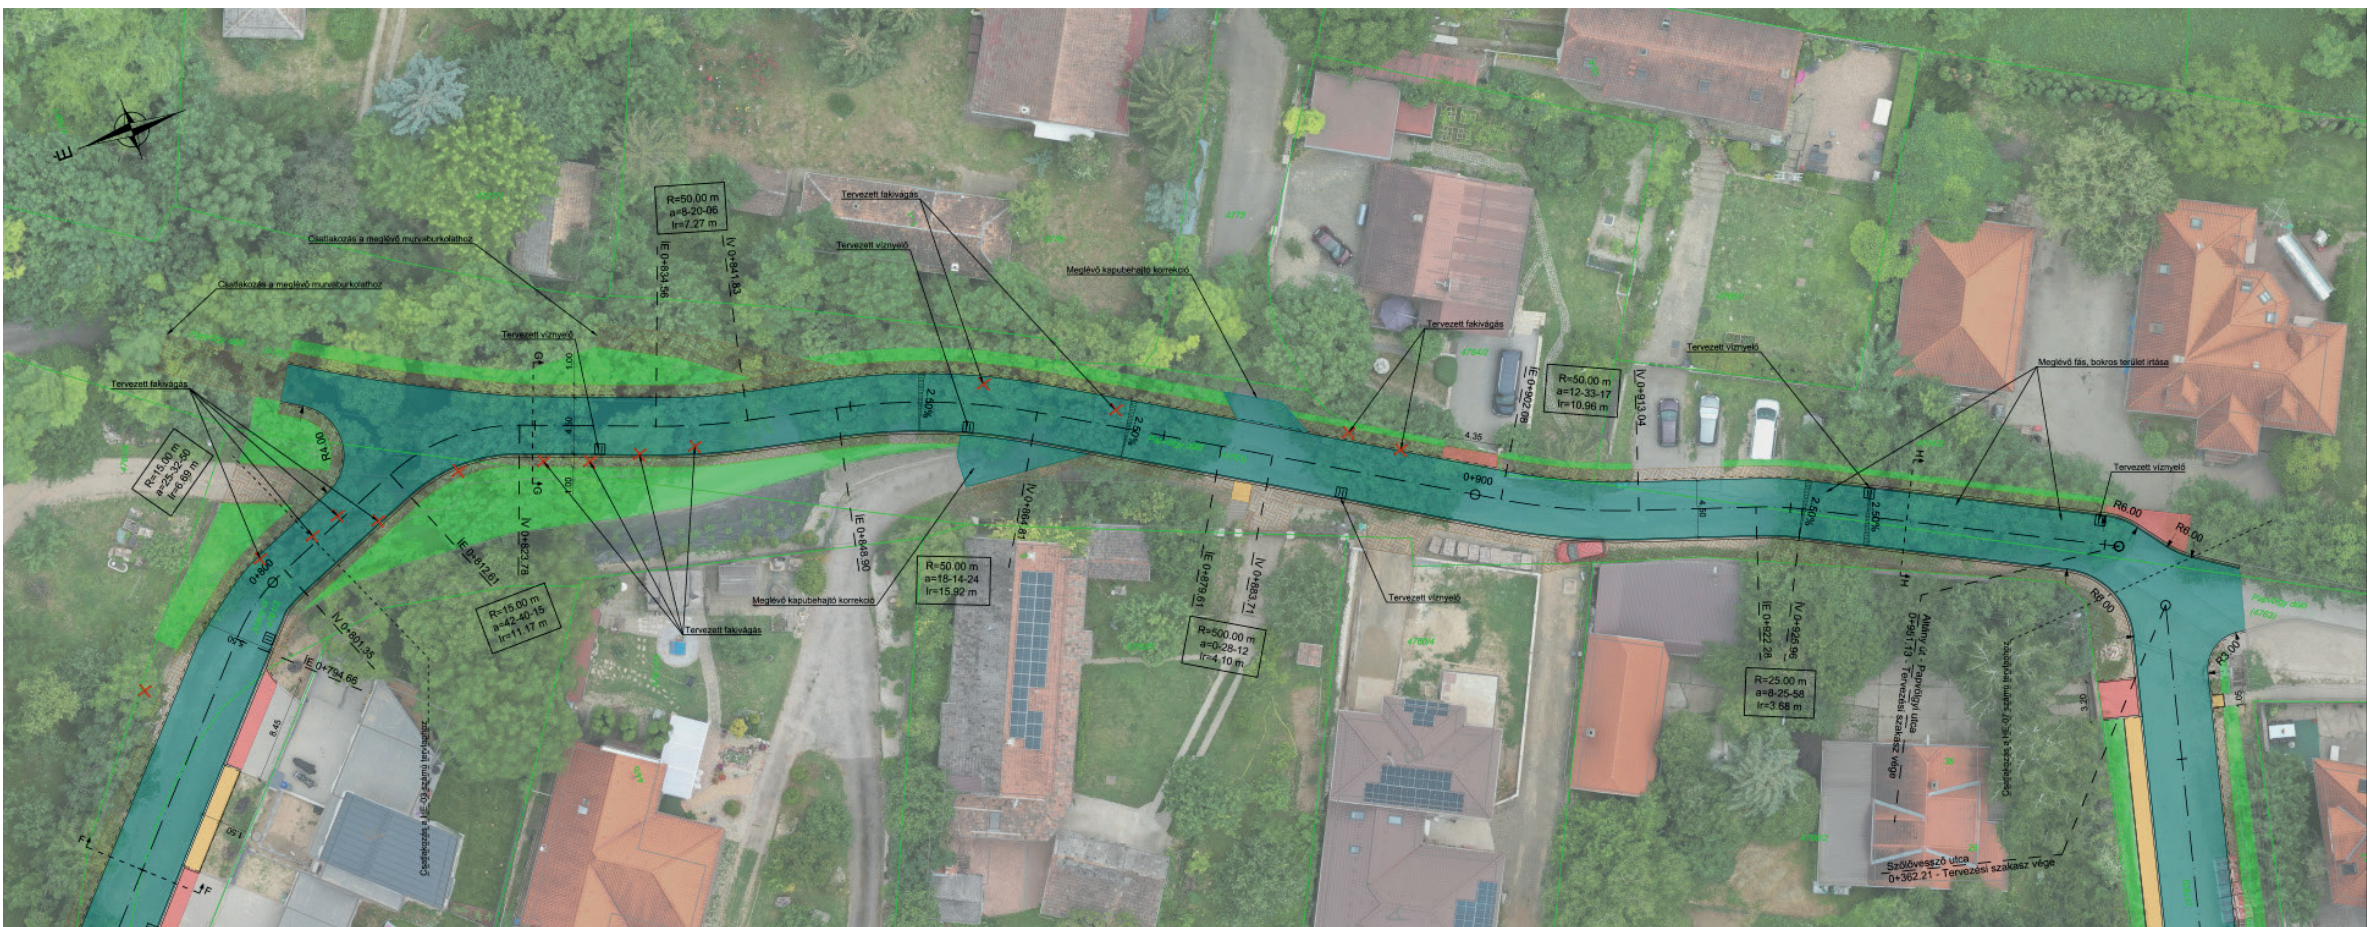


- Jelmagyarázat:
- Tervezett aszfalt burkolatú út
 - Tervezett betonburkolatú behágó
 - Tervezett betonburkolatú járda
 - Tervezett padka
 - Tervezett zöldterület rekvizitáció
 - Tervezett szűkületi szegély
 - Tervezett kiemelt szegély
 - Tervezett K-szegély
 - Tervezett kerítési szegély
 - Tervezett üttengely
 - Tervezett oldalsó
 - Tervezett vízműlelak
 - Meglévő aknafedlap szimbolizációja
 - Földhivatali határ
 - Tervezett fakívágás

Megnevezés / Borsókák:		Vác Város Önkormányzata 2600 Vác, Március 15. út 11.	
KONCEPCIÓTERV		IUTAK MÉRNÖKTÉRTÉRE KFT. 2030 Érd, Béga utca 11. Műb. (36-30-445-401) e-mail: info@iutak.hu	
Név:		ÚTÉPÍTÉS	
Tárgy:		Vác, útépitési és vízelvezetési koncepció tervek elkészítése az Altány-Hordó-Szőlővessző-Papvölgy és Szedőfűsor utcákra vonatkozólag	
Rajz megnevezése:		Koncepció helyszínrajz IV. Papvölgy utca	
Rajz sorszáma:	Méretarány:	Rajz terület:	Dátum:
T-ÚT/HE-04	M=1:250	0,29 m ² (297 x 960 mm)	2023.11.02.
Ez a terv az IUTAK MÉRNÖKTÉRTÉRE Kft. szellemi terméke, csak a vonatkozó szabályok szerint szabad felhasználni!			




Jelmagyarázat:

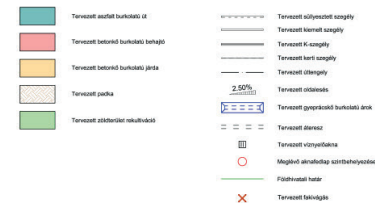

KONCEPCIÓTERV			
ÚTÉPÍTÉS			
Rajz megnevezése:	Egyesítés:	Dátum:	IU 75-01/2023
Rajz mérete:	Méretarány:	Állapot:	Feladatok elvégzésének dátuma:
T-ÚT-H-E-45	M=1:250 (297 x 1400 mm)	2023.11.02.	Készítette: <i>Anita Csikó</i> Ellenőrizte: <i>Sándor Zoltán</i> Dátum: 2023.11.02.


Ez a terv az ÁLTAL MÉRNÖKIRODA Kft. szellemi terméke, csak a vonatkozó szabályok szerint szabad felhasználni.

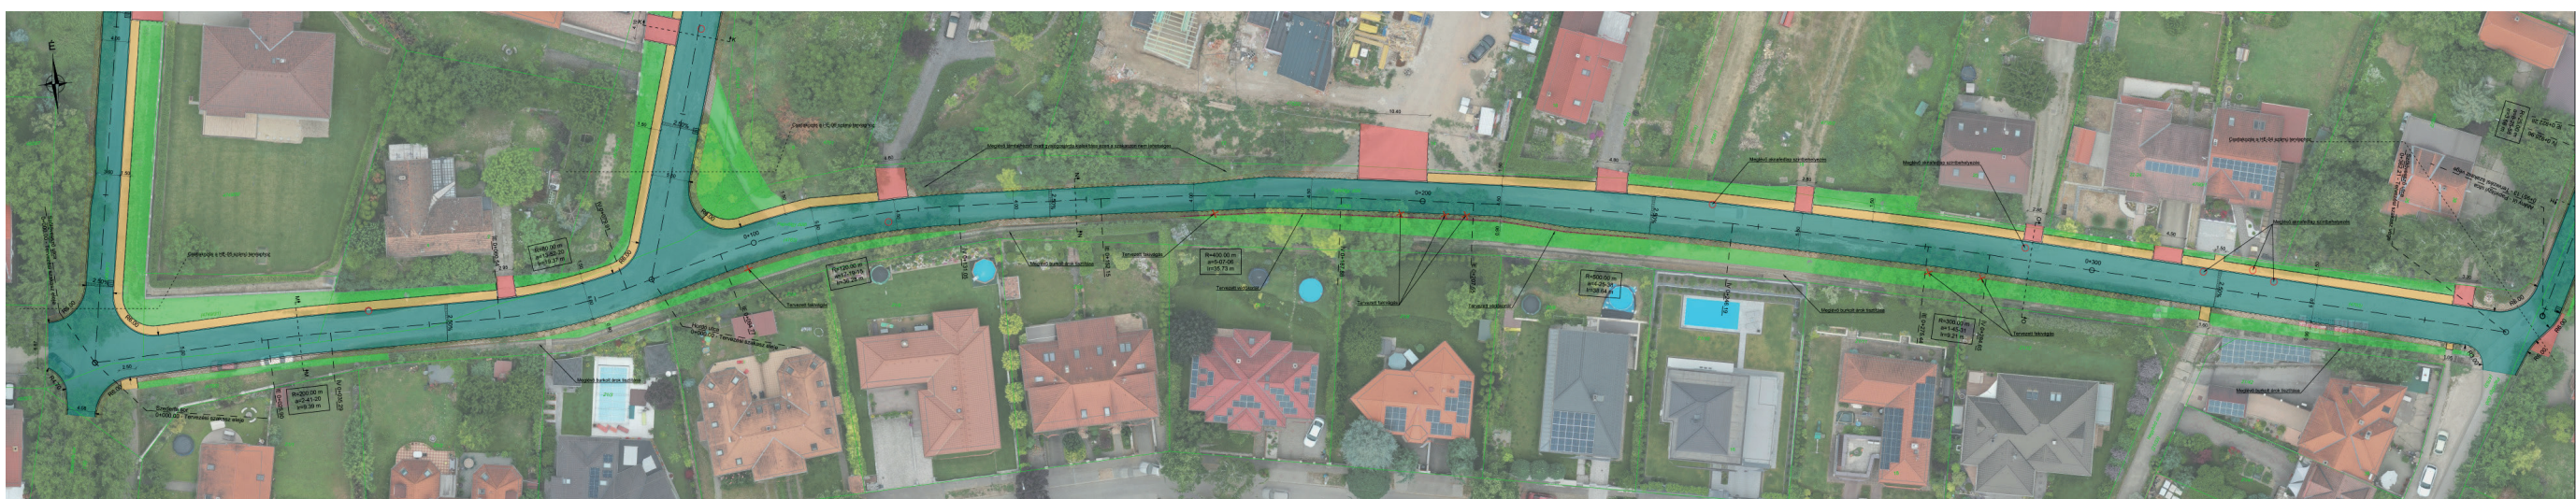

Jelmagyarázat:			

