


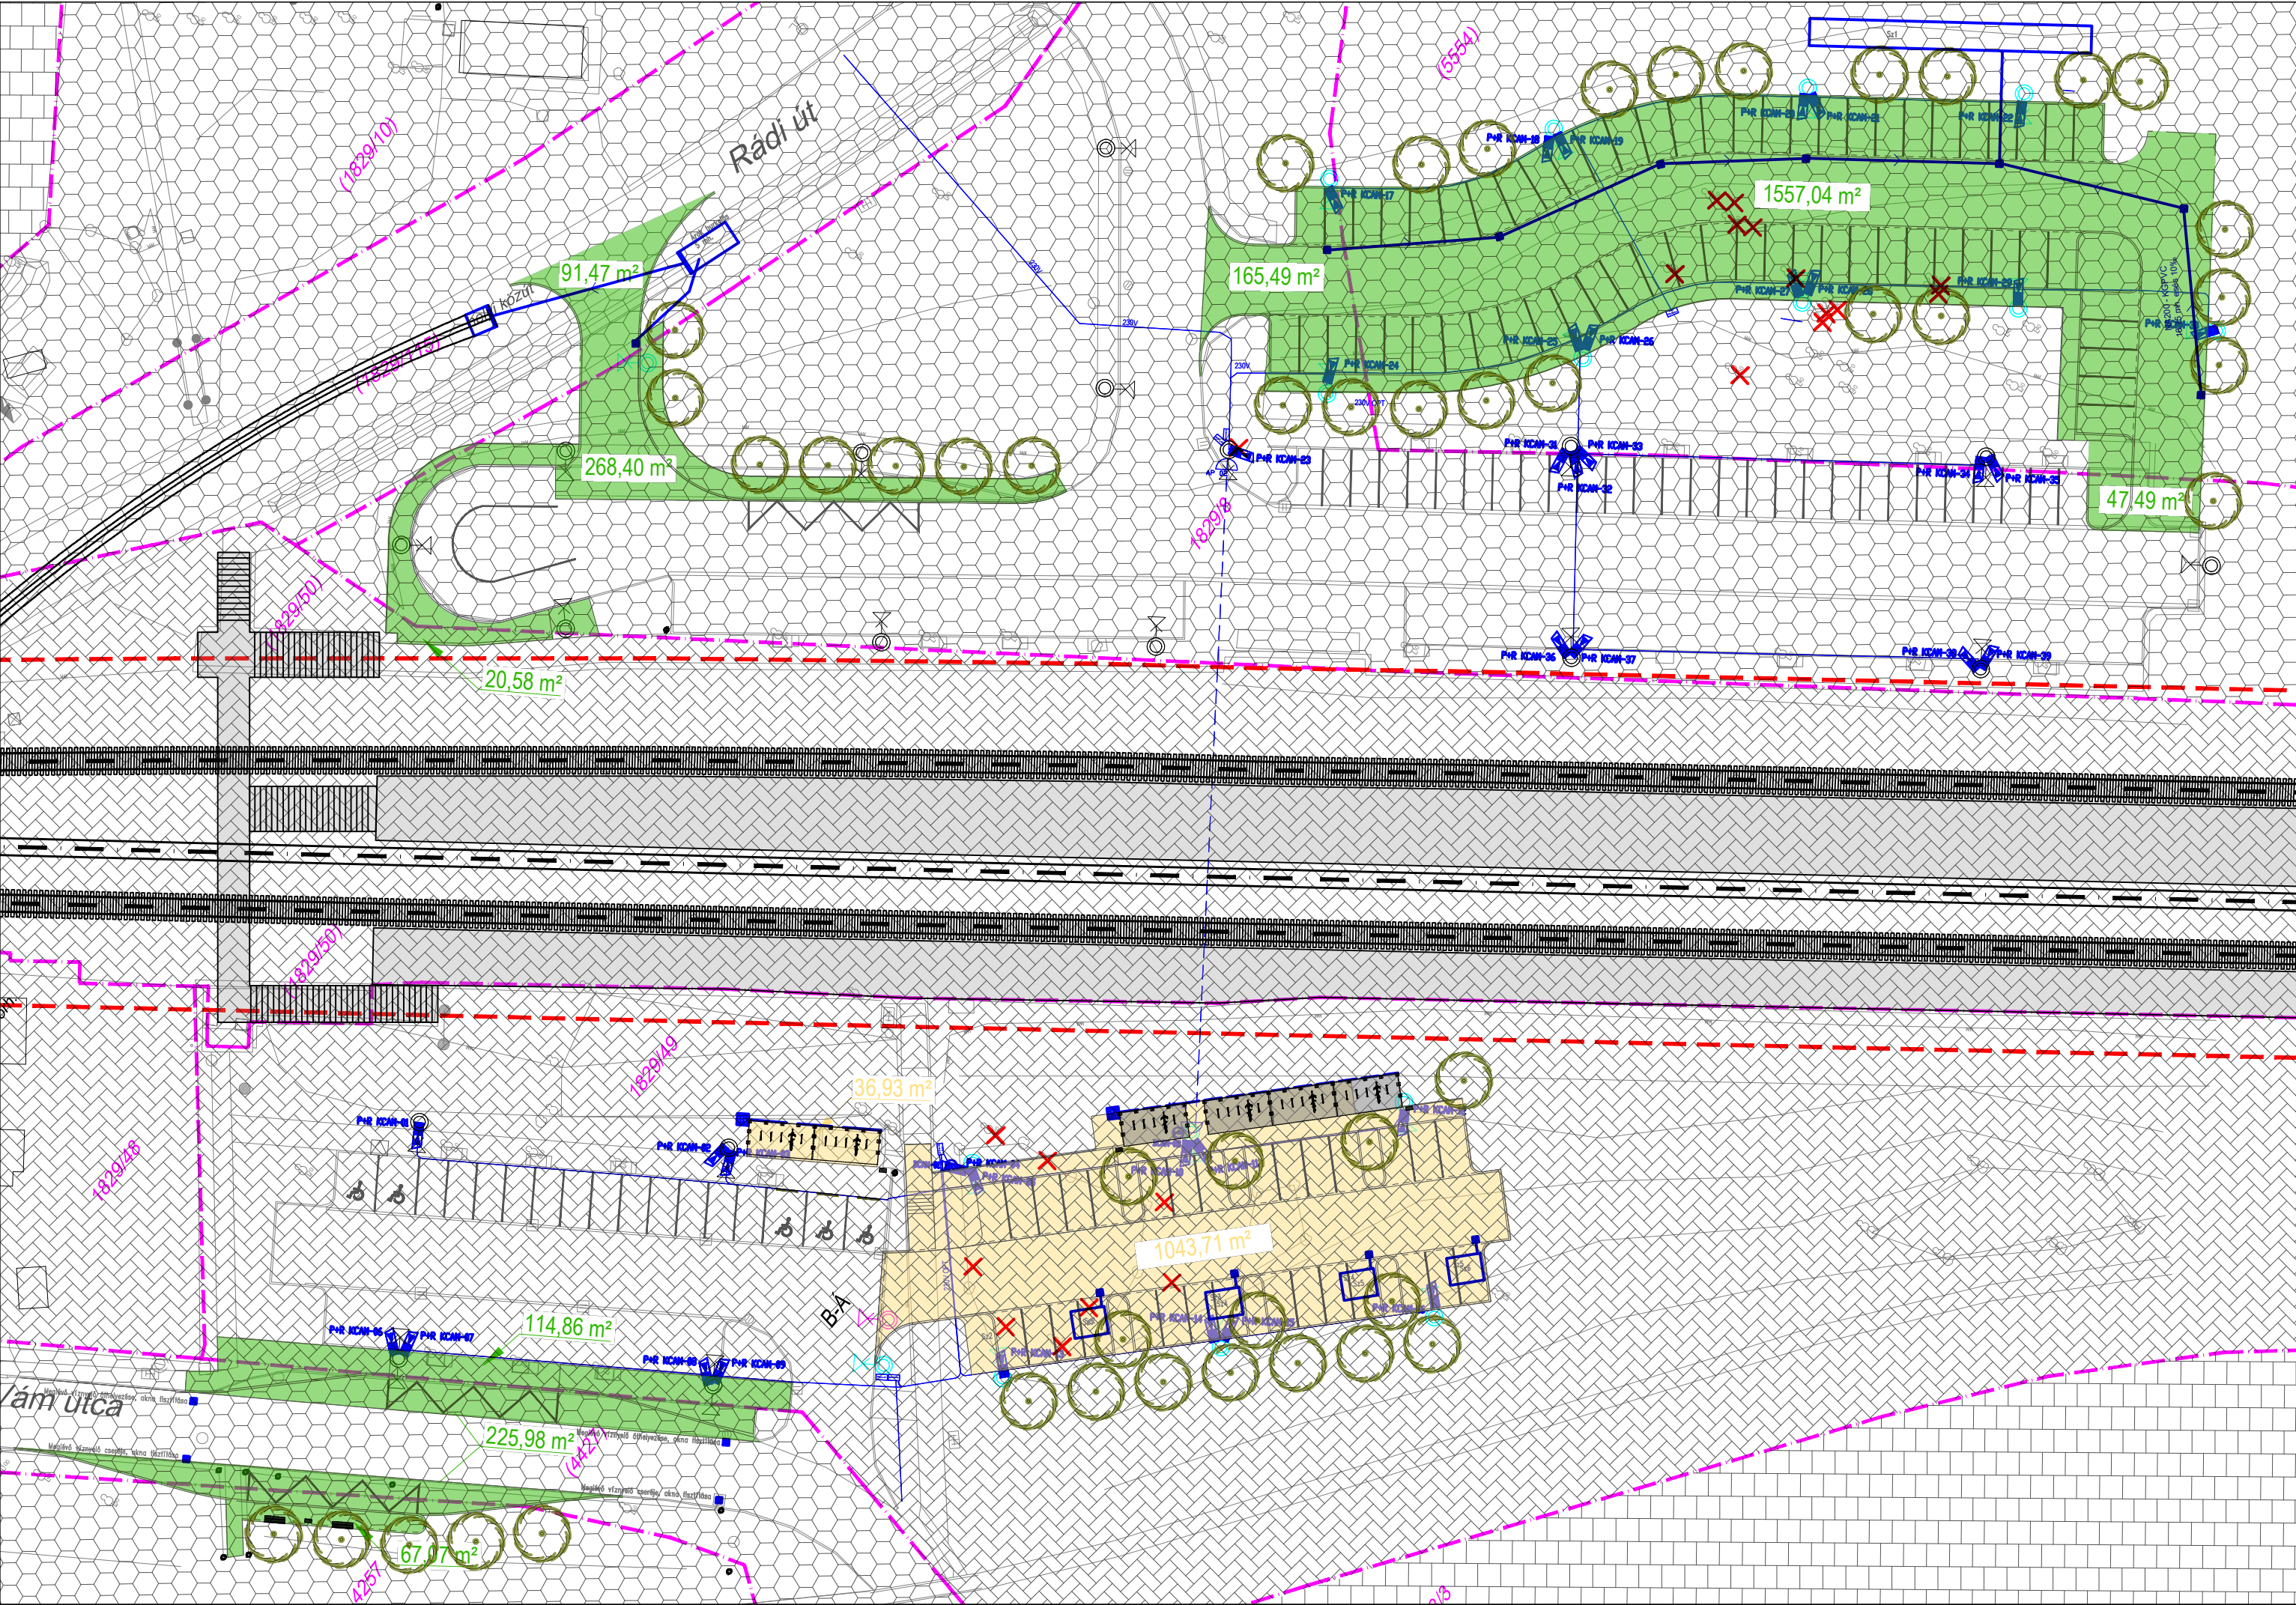

Építési beavatkozással és/vagy telekalakítással érintett területek				
Érintett helyrajzszám	Jelenlegi tulajdonos/ Jelenlegi vagyonkezelő	Várományos tulajdonos/ Várományos vagyonkezelő	Érintett terület [m²]	Terület típusa
1829/8	Vác Város Önkormányzata / Vác Város Önkormányzata	-	165,49	térkő burkolatú parkoló, térkő burkolatú járda, aszfalt burkolatú út-pálya
1829/8	Vác Város Önkormányzata / Vác Város Önkormányzata	-	47,49	aszfalt burkolatú út-pálya
1829/8	Vác Város Önkormányzata / Vác Város Önkormányzata	-	268,40	térkő burkolatú járda, aszfalt burkolatú út-pálya
1829/50	Magyar Állam / MÁV Zrt.	Magyar Állam / Vác Város Önkormányzata	20,58	térkő burkolatú járda
1829/115	Vác Város Önkormányzata / Vác Város Önkormányzata	-	91,47	térkő burkolatú járda, aszfalt burkolatú út-pálya
5554	Vác Város Önkormányzata / Vác Város Önkormányzata	-	1557,04	térkő burkolatú járda, térkő burkolatú parkoló, aszfalt burkolatú út-pálya
1829/49	Magyar Állam / MÁV Zrt.	Magyar Állam / Vác Város Önkormányzata	114,86	térkő burkolatú járda
1829/49	Magyar Állam / MÁV Zrt.	-	36,93	fedett kerékpártároló
1829/49	Magyar Állam / MÁV Zrt.	-	1043,71	aszfalt burkolatú út-pálya, térkő burkolatú parkoló
4427	Vác Város Önkormányzata / Vác Város Önkormányzata	-	225,98	beton burkolatú buszöböl, térkő burkolatú járda
4257	Vác Város Önkormányzata / Vác Város Önkormányzata	-	67,07	beton burkolatú buszöböl, térkő burkolatú járda

Tulajdonosi és vagyonkezelői viszonyok jelölése		
Jelölés	Tulajdonos/Vagyonkezelő	Érintett helyrajzszámok
	Magyar Állam	(1829/48), (1829/49), (1829/50)
	Vác Város Önkormányzata	(1829/8), (1829/115), (4257), (4425), (5554)
	magán	magán

Kezelői viszonyok jelölése	
Szín	Várományos kezelő
	MÁV Zrt.
	Vác Város Önkormányzata

----- földrészlehatár
----- helyrajzi szám
----- vágánytengely
----- vasúti védősáv

Pontszerű elemek	Jelmagyarázat	Tulajdonos	Kezelő
	tervezett közvilágítási oszlop és lámpatest	Vác Város Önkormányzata	Vác Város Önkormányzata
	meglévő közvilágítási oszlop és lámpatest	Vác Város Önkormányzata	Vác Város Önkormányzata
	tervezett közvilágítási földkabel, tervezett közvilágítási földkabel védőcsőben	Vác Város Önkormányzata	Vác Város Önkormányzata
	tervezett térfigyelő kamera, és földkabel	Vác Város Önkormányzata	Vác Város Önkormányzata
	tervezett vízellátókna, összekötő csatlakozás, szikkasztóblokk	Vác Város Önkormányzata	Vác Város Önkormányzata
	tervezett kerékpártároló	Vác Város Önkormányzata	Vác Város Önkormányzata
	tervezett fa	Vác Város Önkormányzata Magyar Állam	Vác Város Önkormányzata MÁV Zrt.

*A tervezett köz- és térvilágítási oszlopok, forgalomtechnikai elemek és vízellátási létesítmények kezelője minden esetben megegyezik a tervezett létesítmény építésével érintett ingatlan kezelőjével.

MÁV Zrt.		
	Dátum:	Elfogadom/ Megjegyzéssel elfogadom: *
Vác Város Önkormányzata		
	Dátum:	Elfogadom/ Megjegyzéssel elfogadom: *

* Aláhúzással jelölendő!

Tárgy: A budapesti elővárosi vasútállomások és megállóhelyek elérhetőségének, valamint személy- gépjármű- parkoló és kerékpártároló létesítmények fejlesztése: P+R és B+R parkolók, buszfordulók tervezése		
3.rész: A 70-es vasútvonal 8 db agglomerációs és előváros állomásán/megállóhelyén P+R és B+R bővítések megtervezése		
Megrendelő:	PST kód: V000.33	
1054 Budapest, Alkotmány utca 5. Levelezési cím: 1054 Budapest, Alkotmány u. 5. E-mail: info@ekm.gov.hu		
ÉPÍTÉSI ÉS KÖZLEKEDÉSI MINISZTERIUM		
Tervező:		
1135 Budapest, Zsinor utca 38-40. Levelezési cím: 1135 Budapest, Zsinor utca 38-40. E-mail: info@cvmall.hu		
Tervező: Kolozsvári Zita		
Felelős tervező: Dobrocsi Tamás 13-3416		
Belső ellenőr: Tanka Dorottya KÉ-K 01-16722		
Terv tárgya: A budapesti elővárosi vasútállomások és megállóhelyek elérhetőségének, valamint személygépjármű parkoló és kerékpártároló létesítmények fejlesztése: P+R és B+R parkolók, buszfordulók tervezése		
Tervfázis: Egyesített engedélyezési és kiviteli terv		
Szálítási ütem jele: V02		
Szakág: Útépítés és forgalomtechnika		
Szakág jele: L		
Megnevezés: Tulajdonosi és kezelői lehatárolási terv Vác-alsóváros mh.		
Dátum: 2023.10.25.	Méretarány: 1:500	Rajzszám: 0401
Fájl elnevezés: E_05_L_0401_V02		