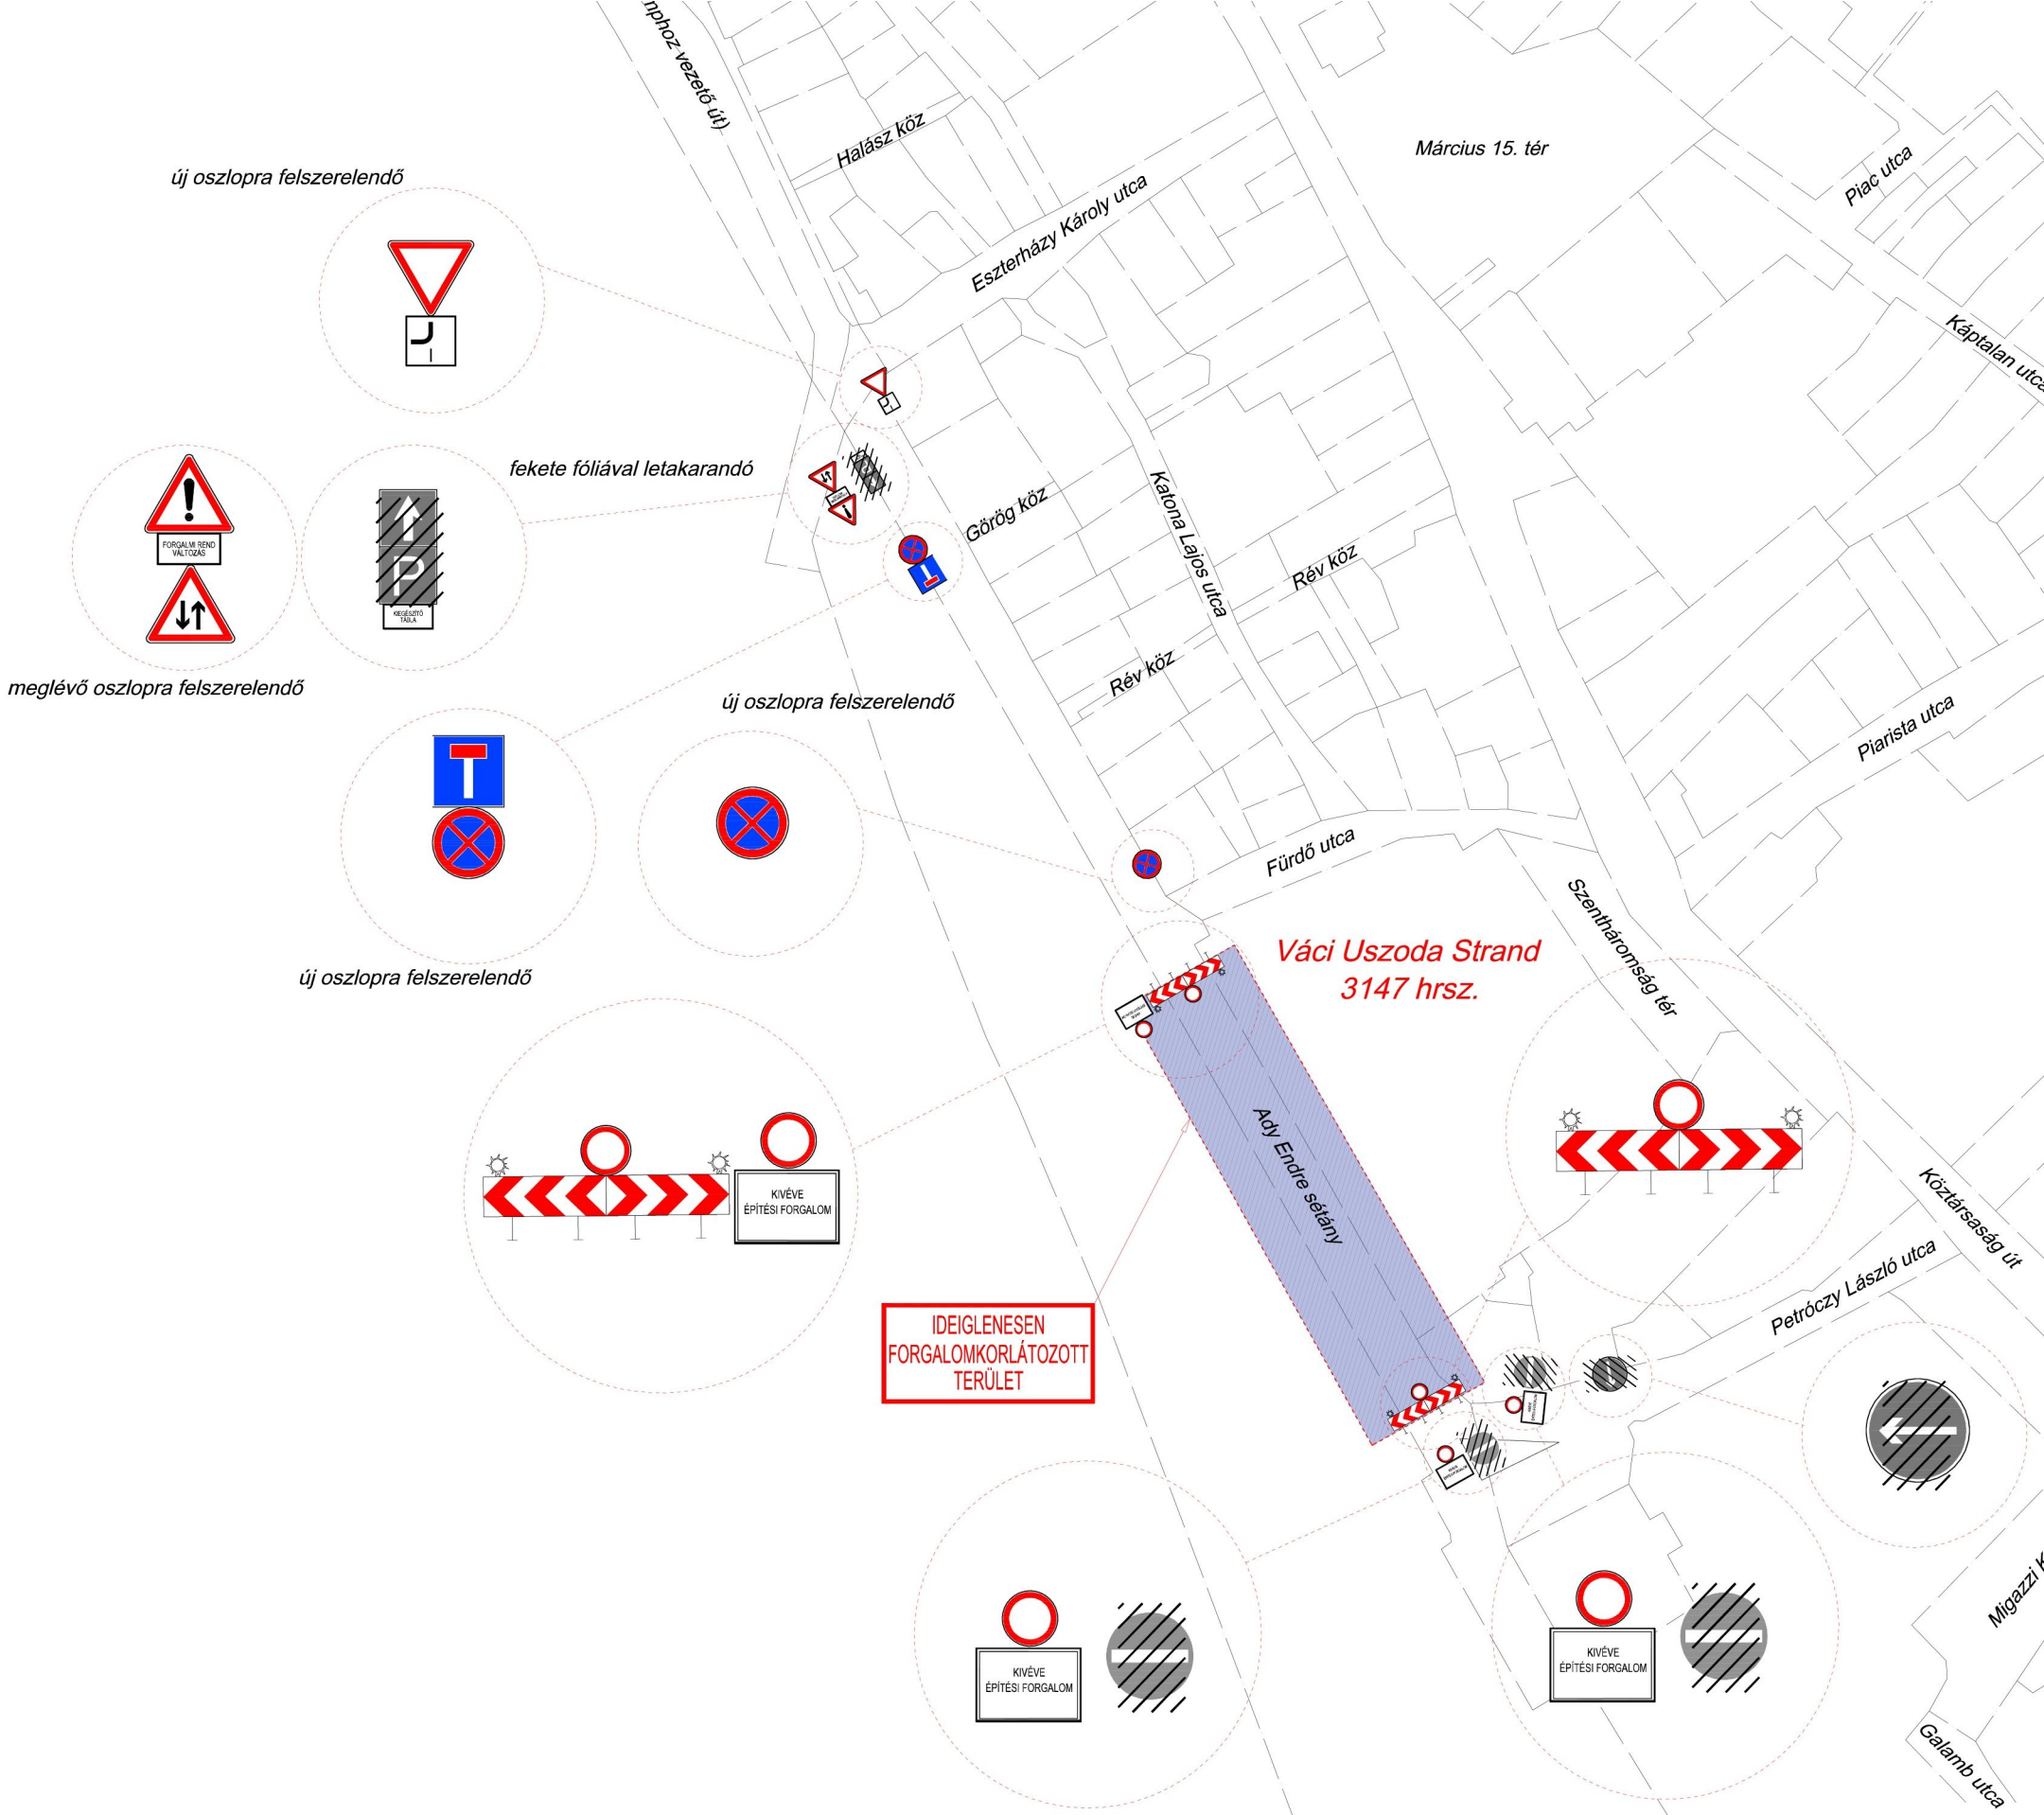
nphoz vezető út)
Halász köz
Március 15. tér
Piac utca
Eszterházy Károly utca
Káptalan utca
új oszlopra felszerelendő
fekete fóliával letakarandó
FORGALMI REND VÁLTOZÁS
KIEGÉSZÍTŐ TÁBLA
meglévő oszlopra felszerelendő
Görög köz
Katona Lajos utca
Rév köz
Rév köz
Piarista utca
új oszlopra felszerelendő
Fürdő utca
Szentháromság tér
Váci Uszoda Strand
3147 hrsz.
Ady Endre sétány
KIVÉVE ÉPÍTÉSI FORGALOM
Köztársaság út
Petróczy László utca
IDEIGLENESEN FORGALOMKORLÁTOZOTT TERÜLET
KIVÉVE ÉPÍTÉSI FORGALOM
KIVÉVE ÉPÍTÉSI FORGALOM
Galamb utca