
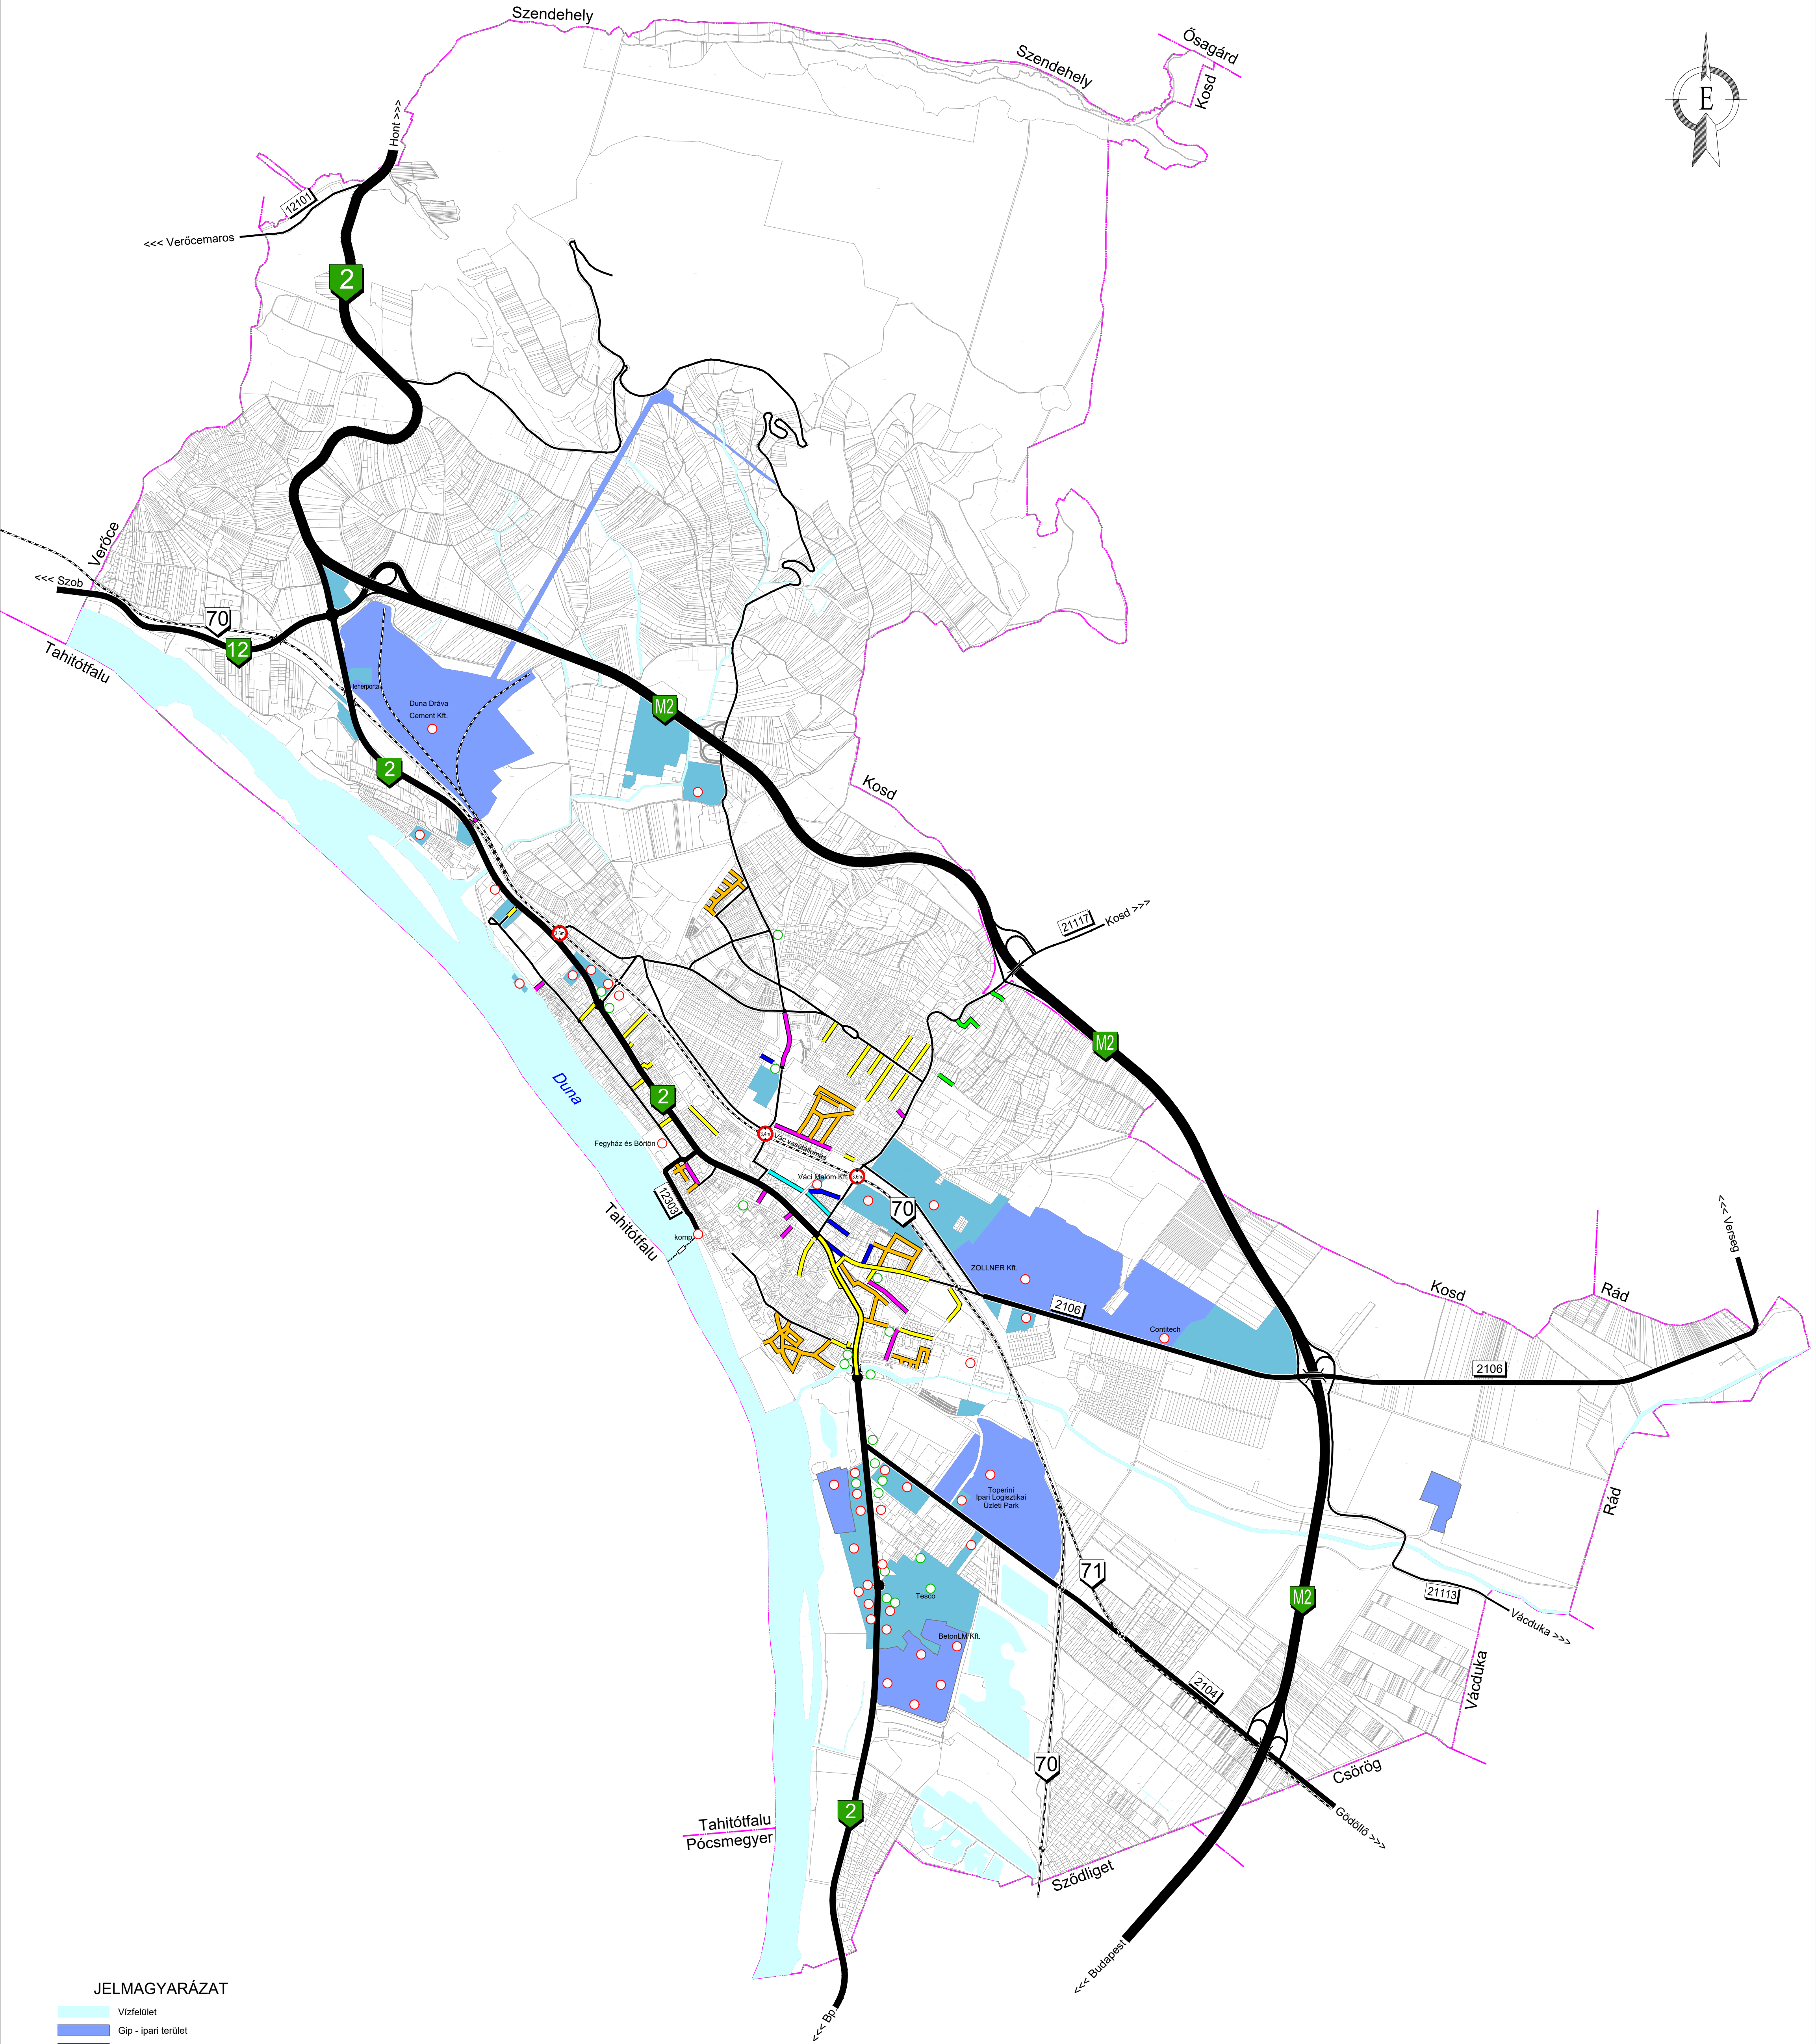


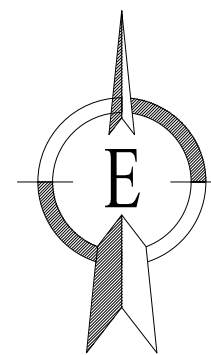

JELMAGYARÁZAT

- Vízfelület
- Gép - ipari terület
- Gksz - kereskedelmi, szolgáltató terület
- Településhatár
- Ingtalanhatár
- Vasútvonal
- Közúti vasúti átjáró
- Körforgalmú csomópont
- Gyorsforgalmi út nyomvonala
- Országos főút nyomvonala
- Országos mellékút nyomvonala
- Helyi gyűjtőút nyomvonala
- Távlati közút fejlesztés nyomvonala
- Termelési tevékenységet folytató vállalkozások
- Kereskedelmi tevékenységet folytató vállalkozások
- 3,4 m vagy 3,6 m magassági korlátozás
- 12t vagy 12,5t súlykorlátozás
- 7,5t súlykorlátozás
- 5t súlykorlátozás
- 3,5t súlykorlátozás
- Tehergépkocsival behajtani tilos (3,5t súlykorlátozás)
- Lakó - pihenő övezet (3,5t súlykorlátozás)

Megbízás tárgya:		Vác város közigazgatási területére vonatkozó, az átmenő tehergépjármű forgalom tiltását előkészítő tanulmányterv	
Megrendelő:	Vác Város Önkormányzat 2600 Vác, Március 15. tér 11.	Tervező:	Ozsváth György építőmérnök KE-K/13-11403
Rajz megnevezése:	MEGLÉVŐ ÁLLAPOT HELYSZÍNRAJZA		Rajzszám:
Méretarány:	M = 1 : 20 000		Dátum:
			2023. május