


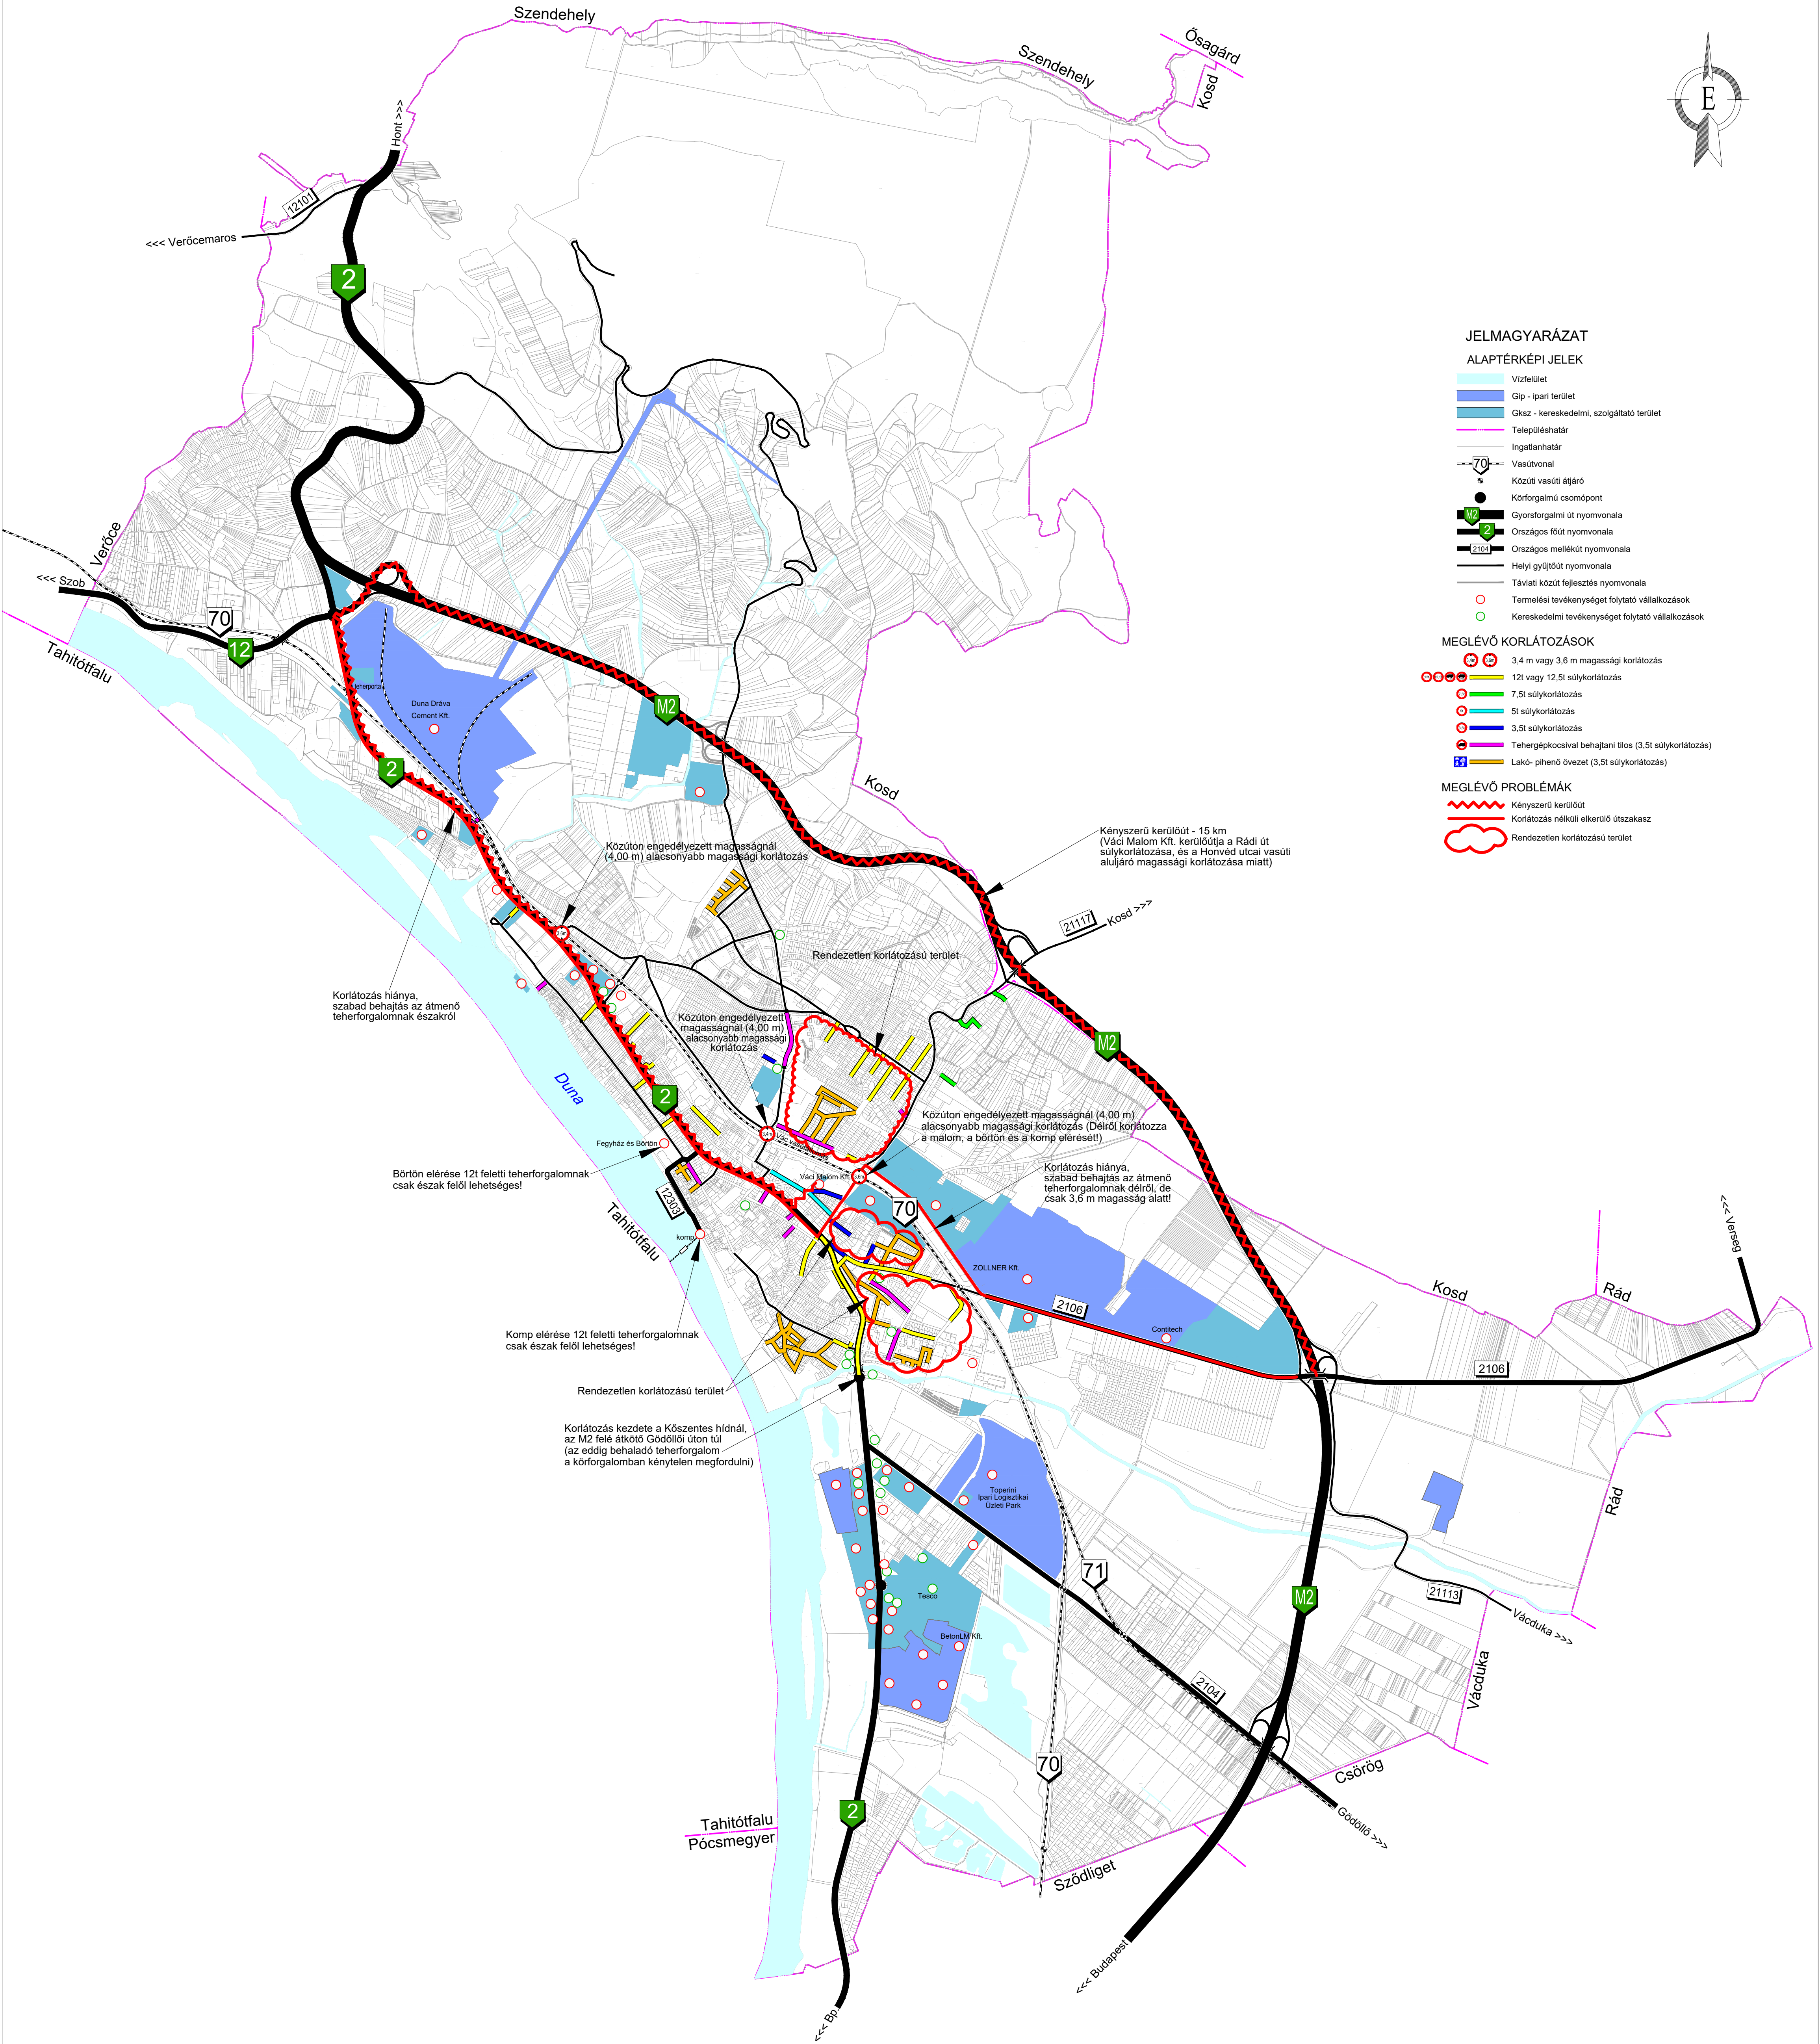

JELMAGYARÁZAT
ALAPTÉRKÉPI JELEK

- Vízfelület
- Gip - ipari terület
- Gksz - kereskedelmi, szolgáltató terület
- Településhatár
- Ingatlanhatár
- Vasútvonal
- Közüti vasúti átjáró
- Körforgalmú csomópont
- Gyorsforgalmi út nyomvonala
- Országos főút nyomvonala
- Országos mellékút nyomvonala
- Helyi gyűjtőút nyomvonala
- Távlati közút fejlesztés nyomvonala
- Termelési tevékenységet folytató vállalkozások
- Kereskedelmi tevékenységet folytató vállalkozások

MEGLÉVŐ KORLÁTOZÁSOK

- 3,4 m vagy 3,6 m magassági korlátozás
- 12t vagy 12,5t súlykorlátozás
- 7,5t súlykorlátozás
- 5t súlykorlátozás
- 3,5t súlykorlátozás
- Tehergépkocsival behajtani tilos (3,5t súlykorlátozás)
- Lakó- pihenő övezet (3,5t súlykorlátozás)

MEGLÉVŐ PROBLÉMÁK

- Kényszerű kerülőút
- Korlátozás nélküli elkerülő útszakasz
- Rendezetlen korlátozású terület

Kényszerű kerülőút - 15 km
(Váci Malom Kft. kerülőútja a Rádi út súlykorlátozása, és a Horvát utcai vasúti aluljáró magassági korlátozása miatt)

Korlátozás hiánya, szabad behajtás az átmenő teherforgalomnak északról

Közúton engedélyezett magasságnál (4,00 m) alacsonyabb magassági korlátozás

Börtön elérése 12t feletti teherforgalomnak csak észak felől lehetséges!

Komp elérése 12t feletti teherforgalomnak csak észak felől lehetséges!

Rendezetlen korlátozású terület

Korlátozás kezdete a Kőszentes hídnál, az M2 felé átkötő Gödöllői úton túl (az eddigi behaladó teherforgalom a körforgalomban kénytelen megfordulni)

Közúton engedélyezett magasságnál (4,00 m) alacsonyabb magassági korlátozás (Délről korlátozza a malom, a börtön és a komp elérését!)

Korlátozás hiánya, szabad behajtás az átmenő teherforgalomnak délről, de csak 3,6 m magasság alatt!

Megbízás tárgya:		Vác város közigazgatási területére vonatkozó, az átmenő tehergépjármű forgalom tiltását előkészítő tanulmányterv	
Megrendelő:		Vác Város Önkormányzat 2600 Vác, Március 15. tér 11.	Tervező:  Ozsváth György épitőmérnök KE-K/13-11403
Rajz megnevezése:		Rajzsám:	
PROBLÉMATÉRKÉP		U-3	
Méterarány:		Dátum:	
M = 1 : 20 000		2023. május	