
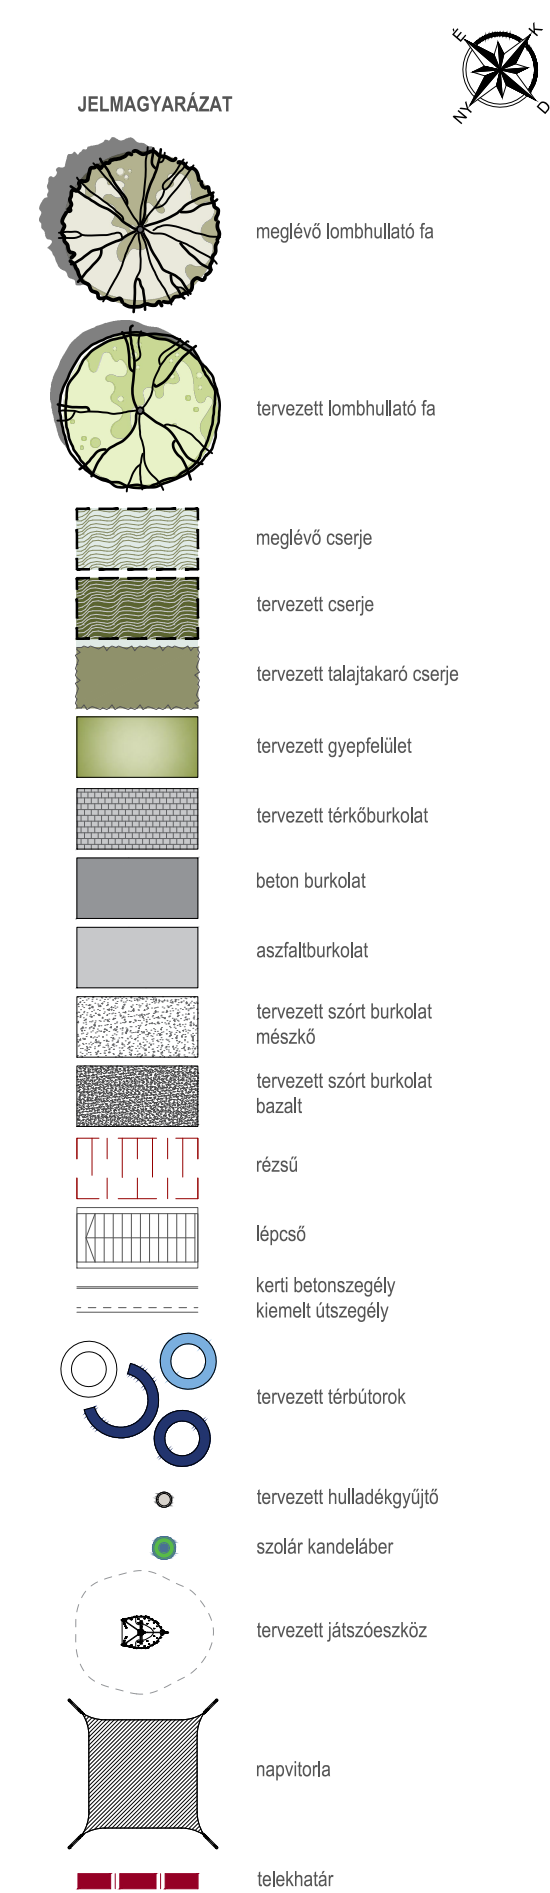


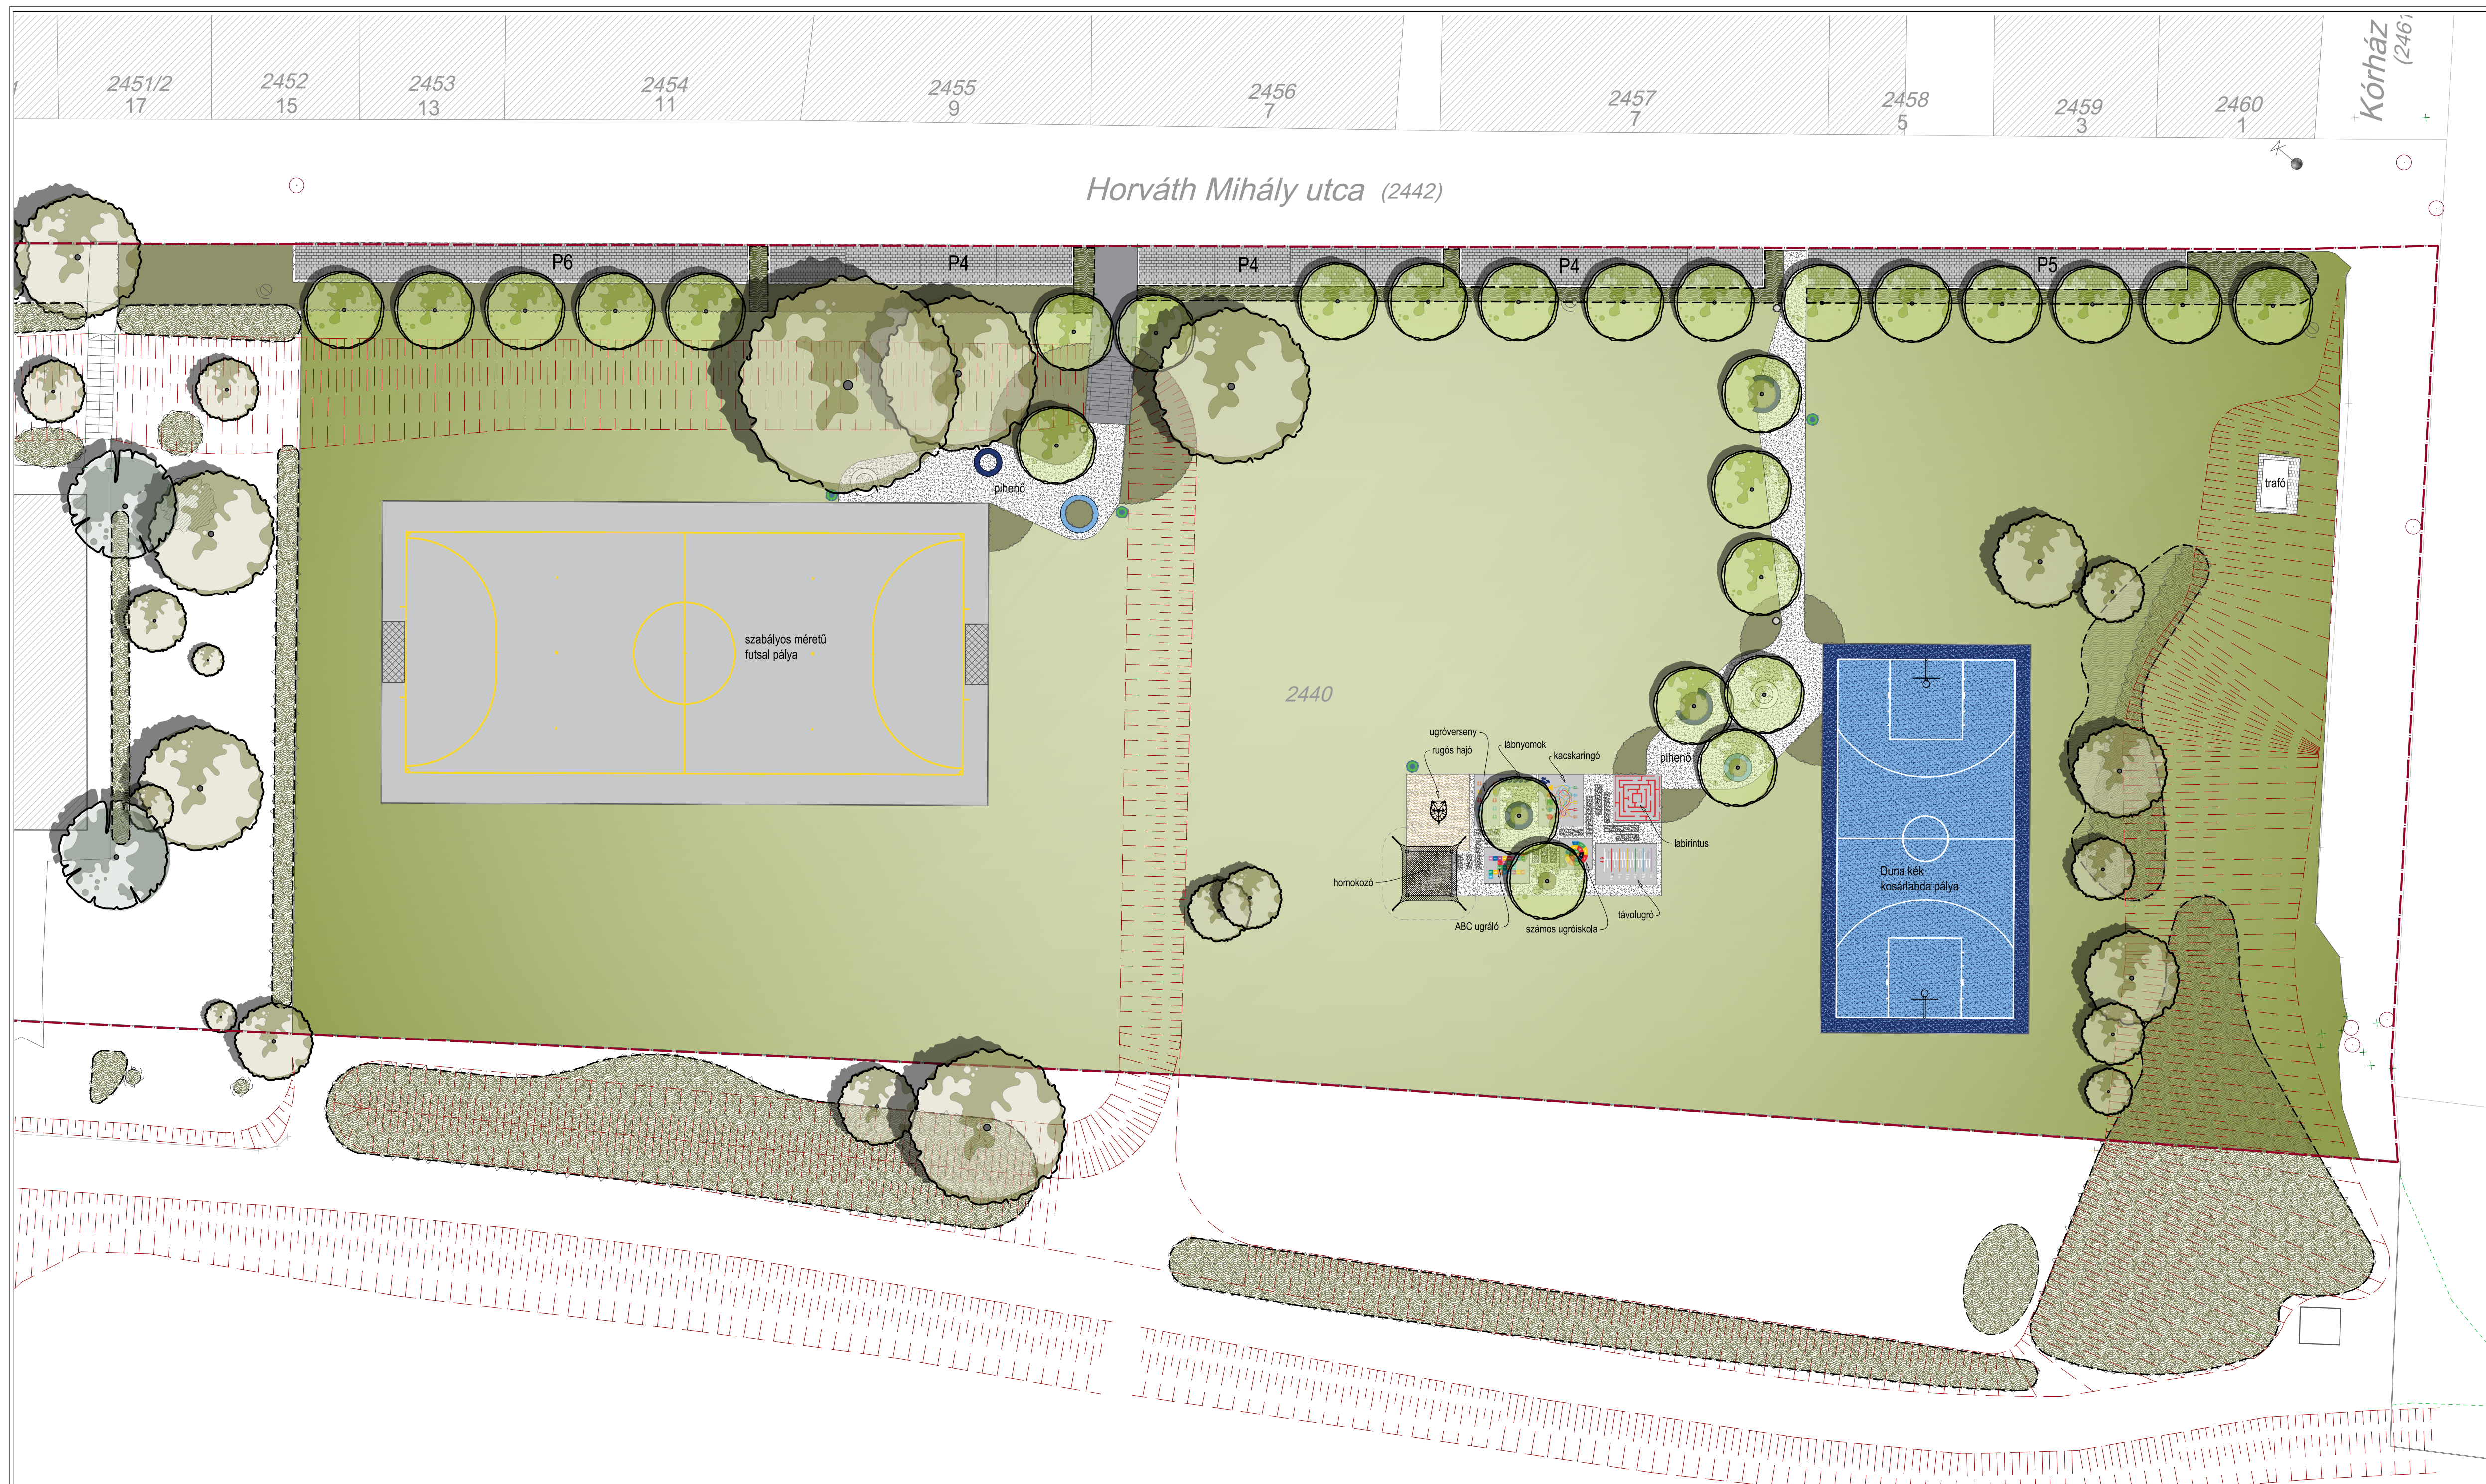

Vác, Horváth Mihály park Hrsz.: 2440	
KERTÉPÍTÉSZETI TERVDOKUMENTÁCIÓ KONCEPCIÓTERV	
Tájépítésész tervező:  Panda Pont Kft. 1118 Budapest, Rétköz u. 51/c. Tel.: 06/1/248-1022 pandapont@pandapont.hu www.pandapont.hu Felölös tájépesész:  Andaházy László kértészermök, okleveles tájépesész, kértészész vezető K/1 01-5145	Megrendelő:  Vác Város Önkormányzata 2600 Vác, Március 15. tér 11.
Tájépesész:  Andaházy Loránd okleveles tájépesész K 13 - 0743	<u>Rajzszám:</u> KK-04 <u>Méretarány:</u> M=1:250 <u>Dátum:</u> 2023. SZEPTEMBER