


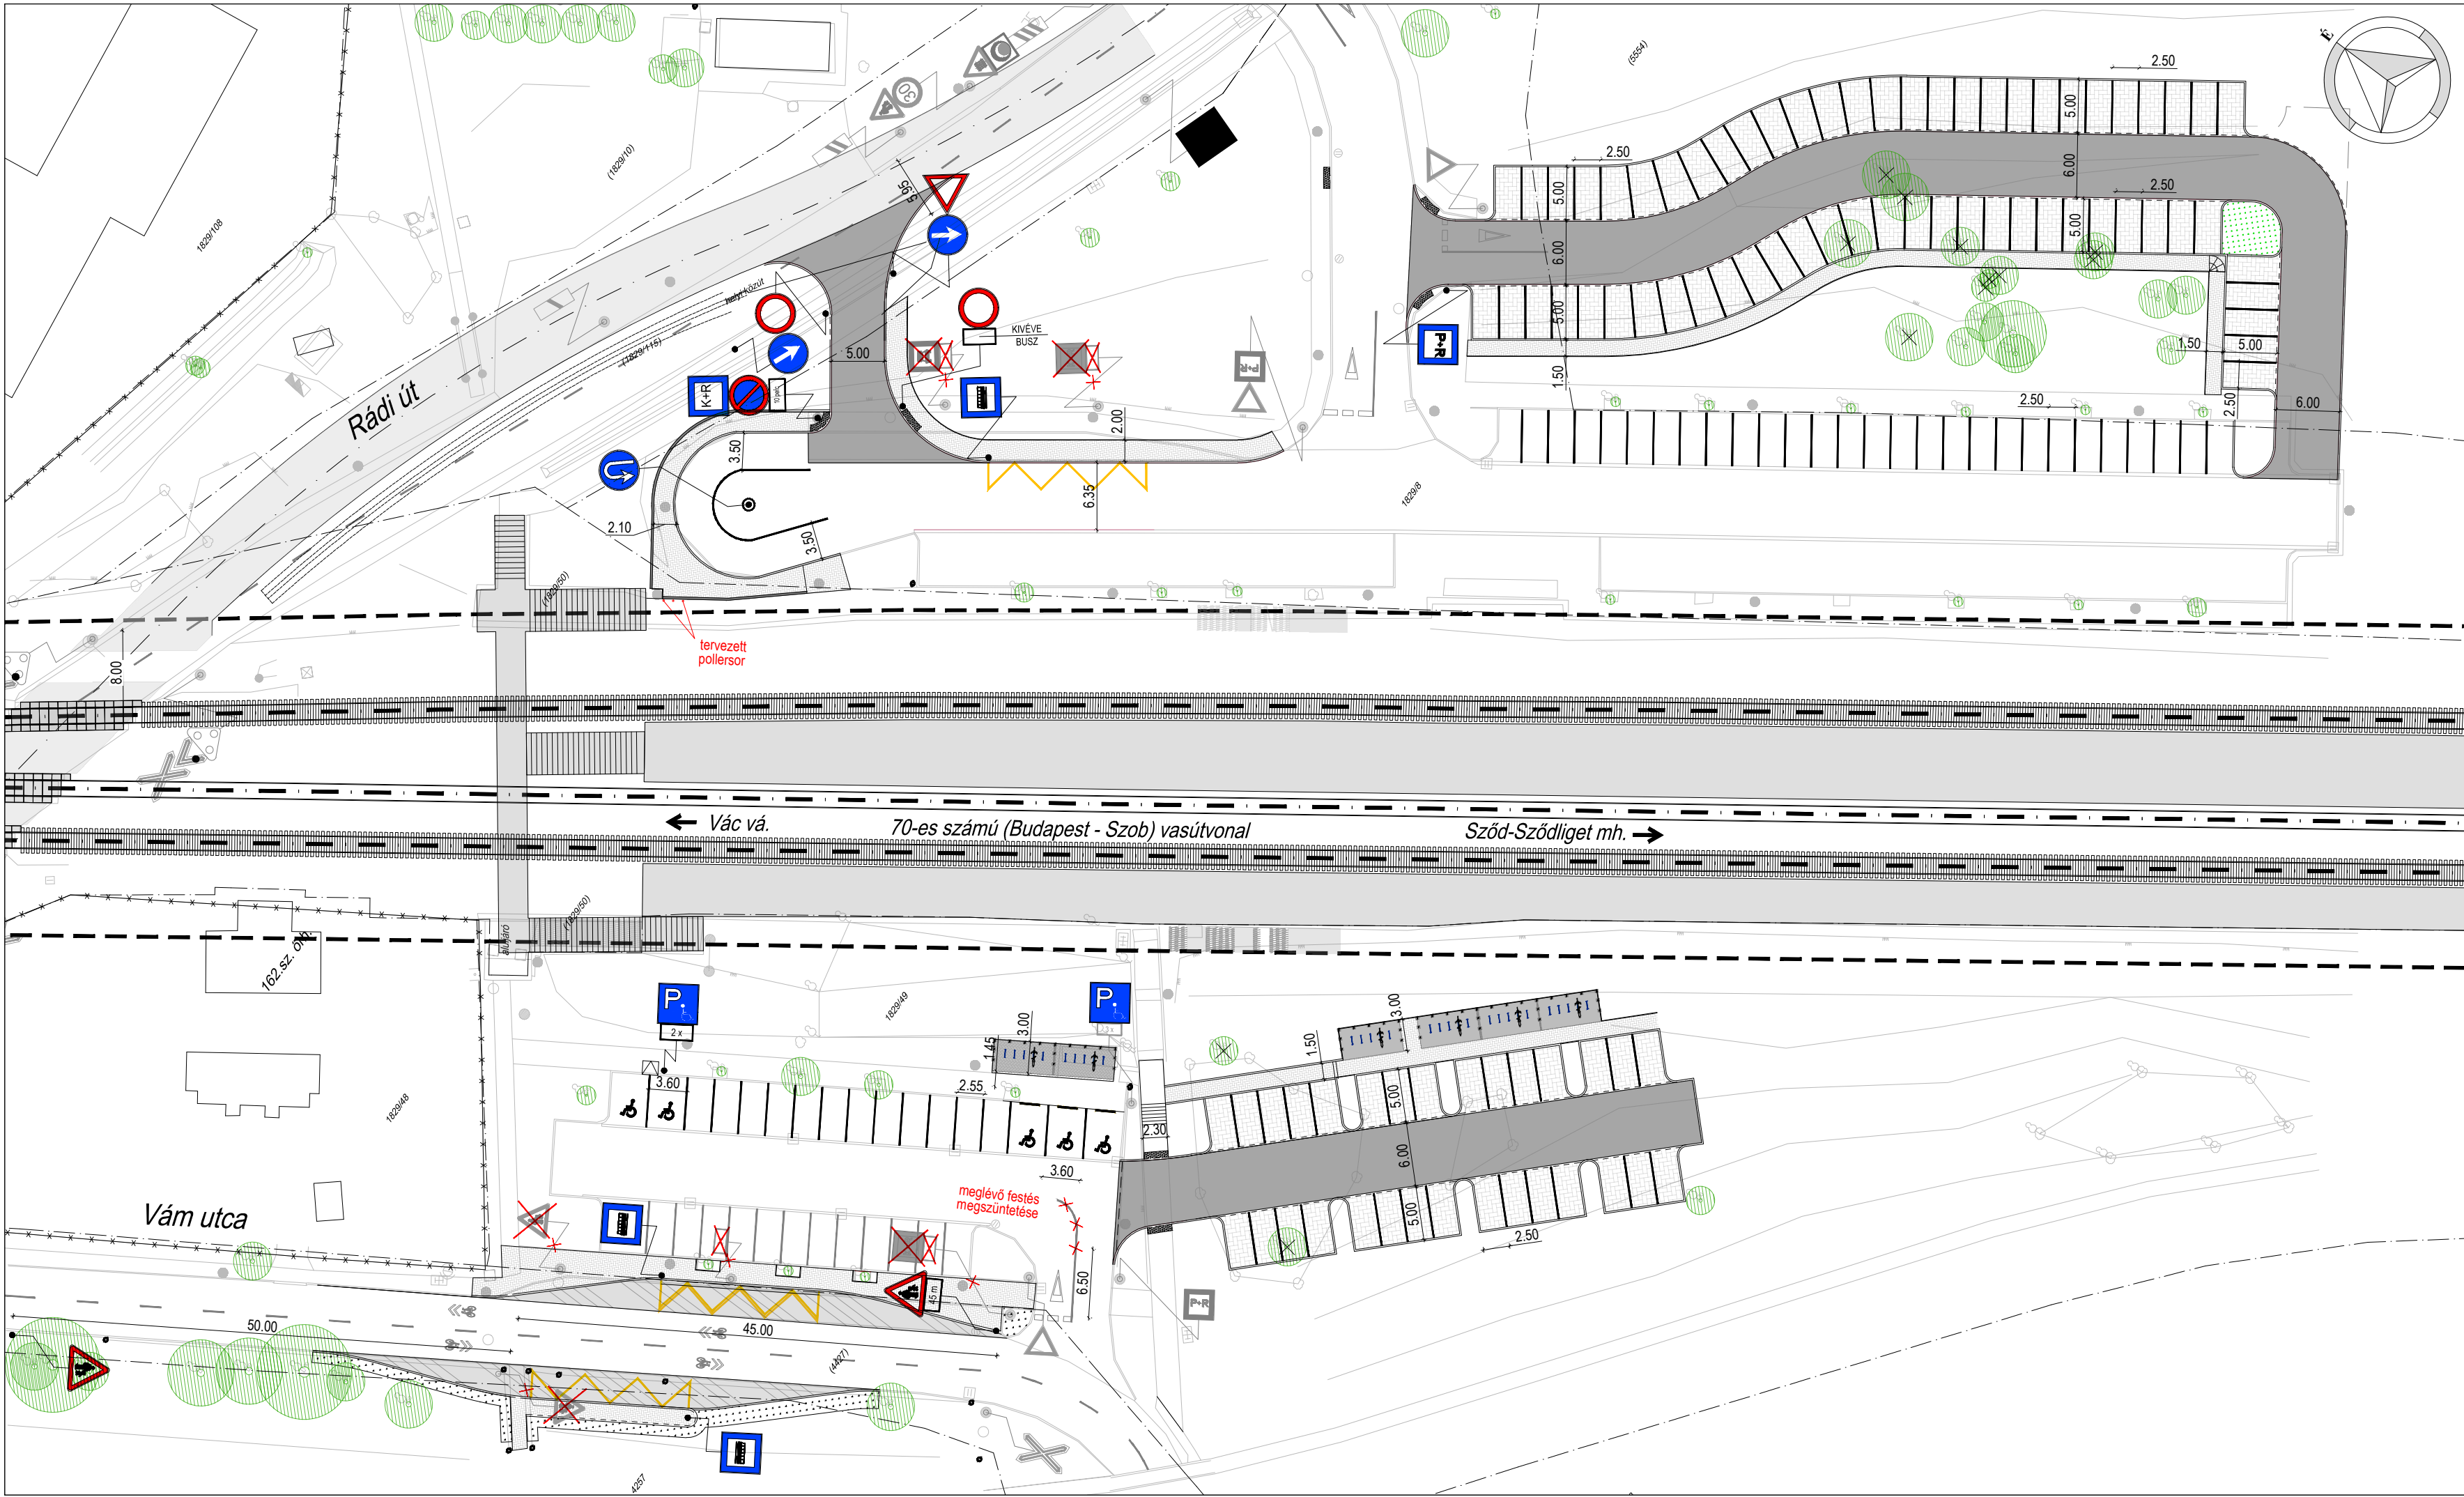

Jelmagyarázat

Meglévő jelzőtábla

Megszűnő jelzőtábla

Tervezett útburkolati jelek (fehér)

Meglévő útburkolati jelek


Megszűnő útburkolati jelek

Áthelyezett jelzőtábla

Tervezett jelzőtábla

Tervezett kerékpáros jelzőtábla

Tervezett ideiglenes jelzőtábla, kihelyezve 3 hónapig

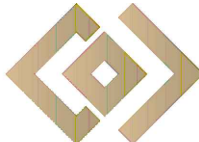Tárgy: A budapesti elővárosi vasútállomások és megállóhelyek elérhetőségének, valamint személy- gépjármű- parkoló és kerékpártároló létesítmények fejlesztése: P+R és B+R parkolók, buszfordulók tervezése 3.rész: A 70-es vasútvonal 8 db agglomerációs és előváros állomásán/megállóhelyén P+R és B+R bővítések megtervezése			
Megrendelő:		 ÉPÍTÉSI ÉS KÖZLEKEDÉSI MINISZTERIUM	1054 Budapest, Alkotmány utca 5. Levelezési cím: 1054 Budapest, Alkotmány u. 5. E-mail:info@ekm.gov.hu
		PST kód:	V000.33
Tervező:		 CREATE VALUE 2011	Tervszám: P-1308
		1135 Budapest, Zsinor utca 38-40. Levelezési cím:1135 Budapest, Zsinor utca 38-40. E-mail:info@cvmill.hu	Generál tervező:  Dobrocsi Tamás 13-3416
			Projectvezető:  Nagy Oszvald Nagy Oszvald KÉK-K 01-17234
			Belső ellenőr:  Tanka Dorottya Tanka Dorottya KÉ-K 01-16722
Terv tárgya:		A budapesti elővárosi vasútállomások és megállóhelyek elérhetőségének, valamint személygépjármű parkoló és kerékpártároló létesítmények fejlesztése: P+R és B+R parkolók, buszfordulók tervezése	
Tervfázis:		Egyesített engedélyezési és kiviteli terv	
Szakág:		Útépítés és forgalomtechnika	
Megnevezés:		Forgalomtechnikai helyszínrajz Vác-Alsóváros mh.	
Dátum:	Méretarány:	Rajzszám:	
2023.10.25.	1:500	0401	
Fájl elnevezés:		E_05_C1_0401_V02	