

Tulajdoni, kezelői, üzemeltetői terv jelmagyarázata

Tulajdonviszonyok jelölése	
Szín	Tulajdonos
Pink	Magyar Állam / Magyar Nemzeti Vagyonkezelő zrt.
Green	Vác Város Önkormányzata
Blue	Magyar Állam / Magyar Nemzeti Vagyonkezelő zrt.

Tervezett lehatárolások	
Szűkítés	Kiosztás
XX	XX
XX	XX
XX	XX

Önkormányzati kezelésű utakon a következő felsorolásban szereplő helyszínrajzi elemeket kell kezelni:

- Jelzőlábla és azok oszlopai, hosszirányú és pontszerű burkolati jelek, villanykáró, fa, víznyelő aknaílyt árók, zászlótartó oszlop

Magyar Közút NRT. által kezelt utakon a következő felsorolásban szereplő helyszínrajzi elemeket kell kezelni:

- Jelzőlábla és azok oszlopai, hosszirányú és pontszerű burkolati jelek, fa, víznyelő aknaílyt árók

Tulajdoni, kezelői, üzemeltetői tervben foglaltakat elfogadom:

Magyar Közút NRT.

Máv Zrt.

Vác Város Önkormányzata

Tárgy:
Rákospalota-Újpest (bez.) - Vácátót - Vác (kiz.) vasútvonal elővárosi célú fejlesztésének döntés-előkészítő tanulmány, megvalósíthatósági tanulmány, engedélyezési terv, kiviteli terv és kapcsolódó tenderdokumentáció elkészítése

Megrendelő:
NKK
NKK Nemzeti Közlekedési Központ Nonprofit Zrt.
1027 Budapest, Horvát utca 14-26. CBC-irodához

Generáltervező:
FOMTERV
FOMTERV Mérnöki Tervező Zrt.
1025 Budapest, Lőrincz utca 37.
Telefon: +36 1 361 9500
Fax: +36 1 361 9502
www.fomterv.hu

Generál tervszám: 13.21.395
Készítéskészítési igazgató: Takács Miklós
Irodavezető: Aszóth Szabolcs
Projekt vezető: Privacki-Juhász Ákos

Szaktervező:
INNOBER-WAVE
cím: 1087 Budapest, Baross tér 2. /5.
levelezési cím: 4440 Budapest, Pf. 38.
telefon/fax: +36 1 210 1458 / +36 1 215 3000
e-mail: innober-wave@innober.hu
web: www.innober.hu

Ügyvezető, felelős tervező: Pesti Gyula
Projektvezető, tervező: Kuthy Zsófia
Tervező: Varga Ervin
Ellenőr: Berecz Attila

Tervszám: 4/2022/T

Tervfázis: Engedélyezési terv

Szakasz: Vácátót (kiz.) - Vác-alsó (bez.)


Szakág: Útépítés- párhuzamos utak,gyalogjárdák

Megnevezés: Lehatárolási terv
Máriaudvar szervizút

Dátum: 2023.03.20.
Mértarány: M=1:500
Rajzsám: E10-A452-nr202.dwg

Fájl elnevezés: E10_A452_nr201_V04

QR

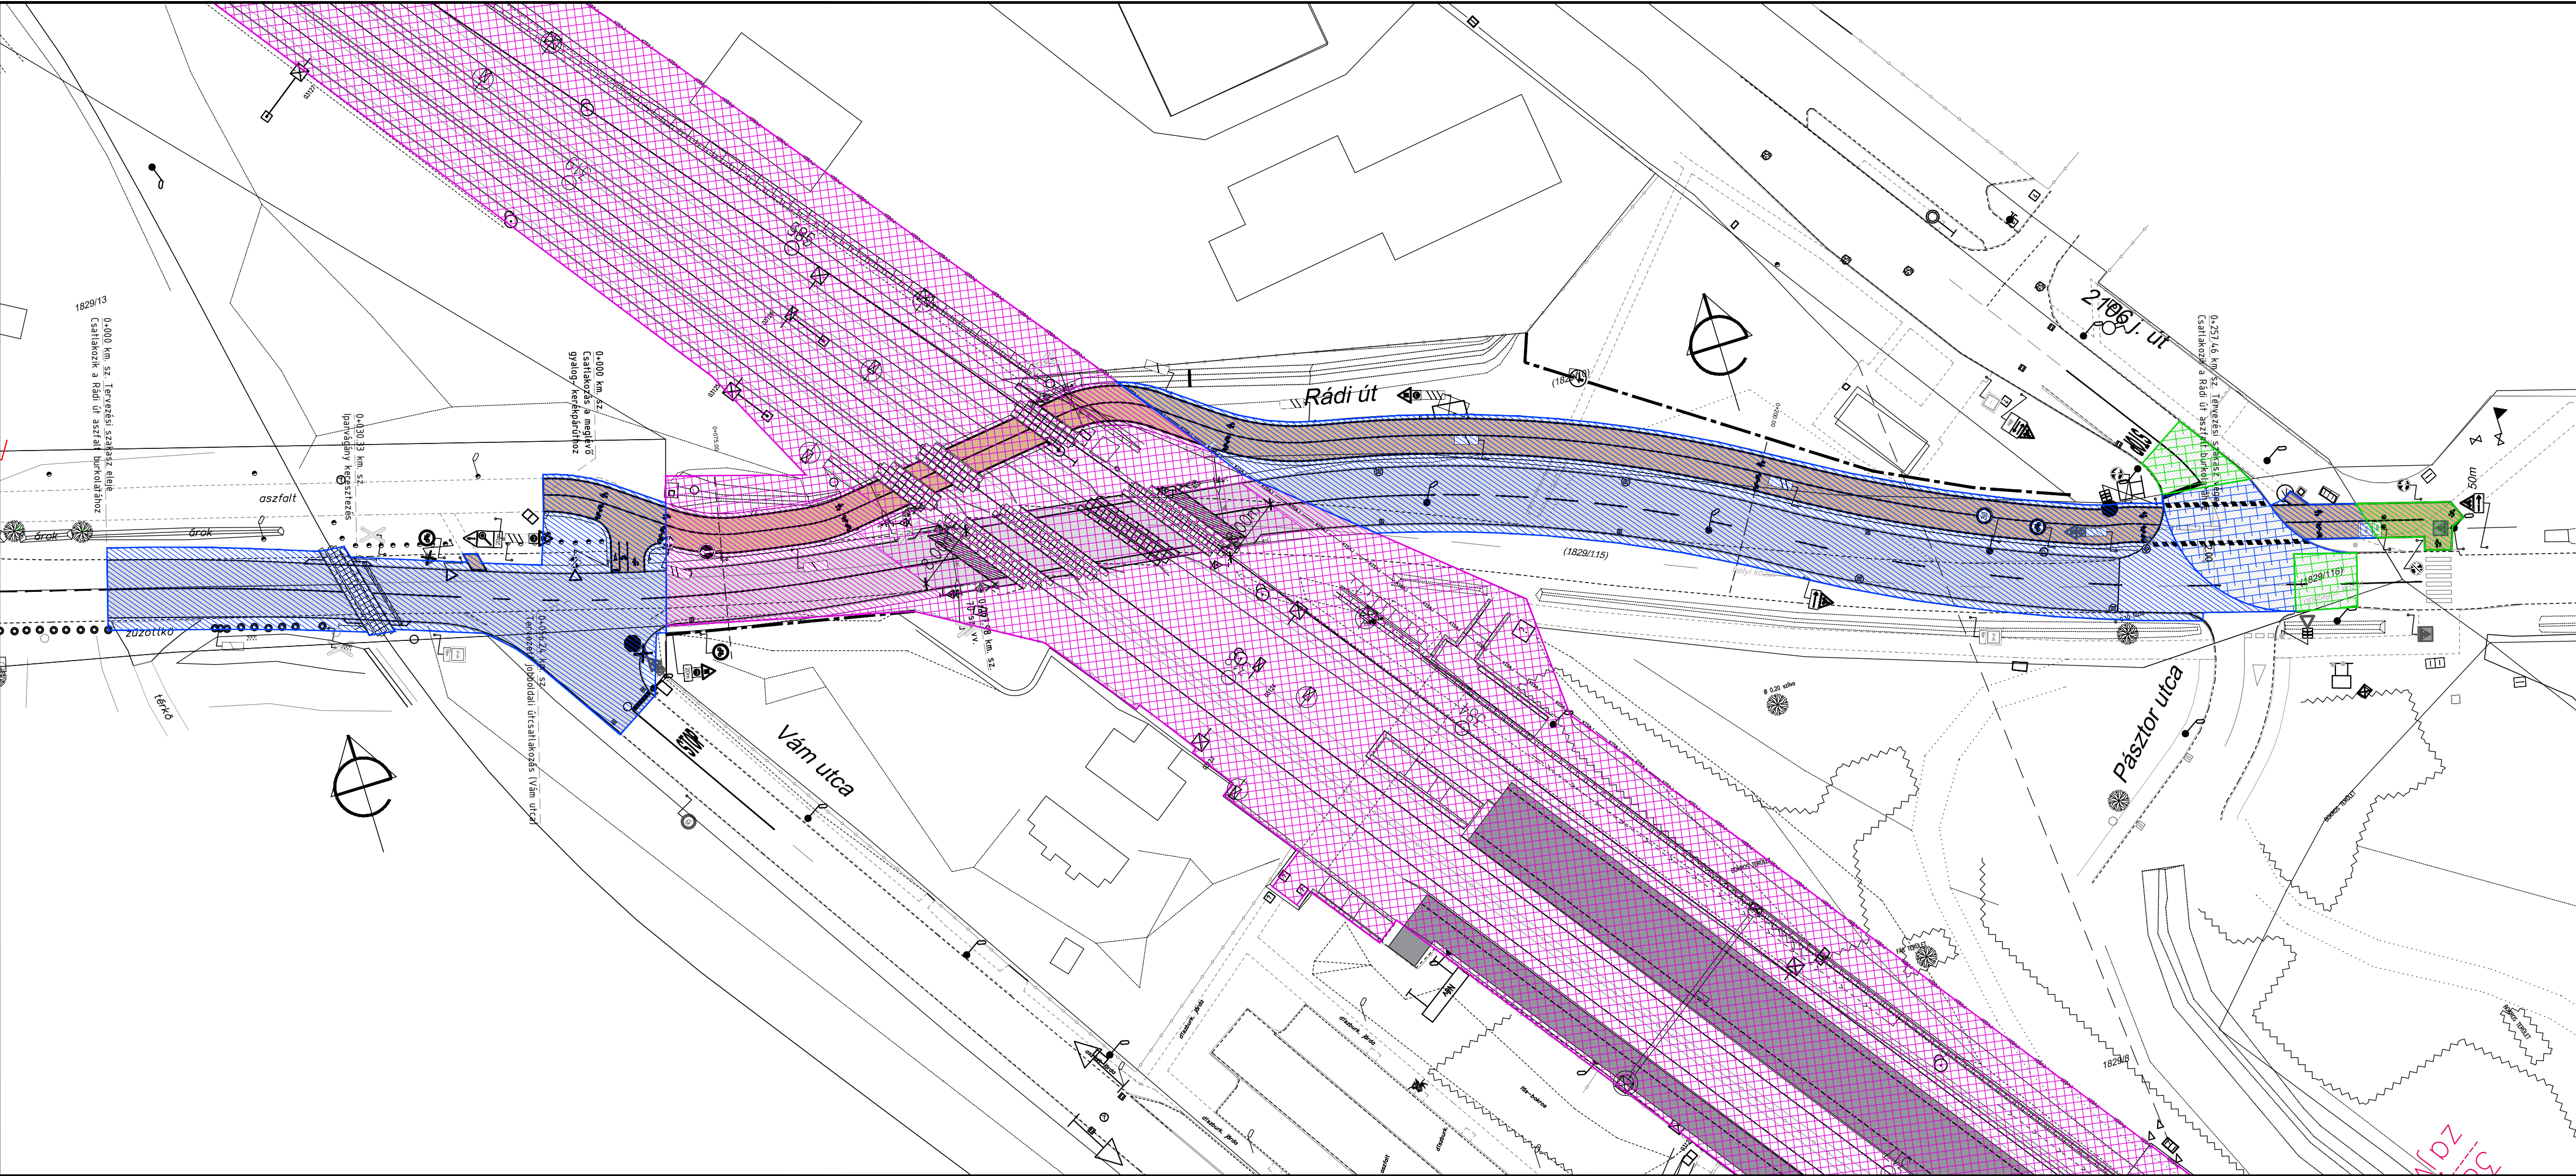

Tulajdoni, kezelői , üzemeltetői terv jelmagyarázata

Tulajdonviszonyok jelölése	
Szín	Tulajdonos
 	Magyar Állam / Magyar Nemzeti Vagyongazdálkodási Zrt.
 	Vác Város Önkormányzata
 	Magyar Állam / Magyar Nemzeti Vagyongazdálkodási Zrt.

Tervezett lehatárolások		
Szaff minta	Kezelő	Üzemeltető
 	MÁV Zrt.	MÁV Zrt.
 	Vác Város Önkormányzata	Vác Város Önkormányzata
 	Magyar Közút Nrt.	Magyar Közút Nrt.

- Önkormányzati kezelésű utakon a következő felsorolásban szereplő helyszínrajzi elemeket kell kezelni:
- Jelzőtábla és azok oszlopai, hosszirányú és pontszerű burkolati jelek, villanyoszlop, fa,víznyelő akna/nyílt árok, zászlótartó oszlop
- Magyar Közút Nrt. által kezelt utakon a következő felsorolásban szereplő helyszínrajzi elemeket kell kezelni:
- Jelzőtábla és azok oszlopai, hosszirányú és pontszerű burkolati jelek, fa,víznyelő akna/nyílt árok

Tulajdoni, kezelői , üzemeltetői tervben foglaltakat elfogadom:

Magyar Közút Nrt.	
MÁV Zrt.	
Vác Város Önkormányzata	

Tárgy:

Rákospalota-Újpest (bez.) - Vácrátót - Vác (kiz.) vasútvonal elővárosi célú fejlesztésének döntés-előkészítő tanulmány, megvalósíthatósági tanulmány, engedélyezési terv, kiviteli terv és kapcsolódó tenderdokumentáció elkészítése

Megrendelő:

NKK

Nemzeti Közlekedési Központ

NKK Nemzeti Közlekedési Központ Nonprofit Zrt.
1027 Budapest, Horvát utca 14-26. CBC-irodaház

Generáltervező:

FOMTERV

FOMTERV Mérnöki Tervező Zrt.
1024 Budapest,
Lövőház utca 37.

Telefon: +36 1 345 9500
Fax: +36 1 345 9500
www.fomterv.hu

Generál tervszám: 13.21.395

Közlekedéstervezési igazgató: Takács Miklós

Irodavezető: Asbóth Szabolcs

Projekt vezető: Priváczi-Juhász Ákos

Szaktervező:

INNOBER-WAVE

cím: 1087 Budapest, Baross tér 2. I/5.
levelezési cím: 1440 Budapest, Pf. 38.
telefon/fax: +36 1 210 1456 / +36 1 215 3000
e-mail: innober-wave@innober.hu
web: www.innober.hu

Tervszám: 4/2022/T

Ügyvezető:

Péti Gyula

Tervező: Kovács Marcell
KE-K/15/0917

Tervező: Név
Kamarai szám

Ellenőr: Név
Kamarai szám

Tervfázis:

Végleges Engedélyezési terv

Tervfázis jele: E

Szakasz:

Vácrátót (kiz.) - Vác alsó (bez.)

Szakasz azonosító: 10

Szakág:

Útépités - Vác, Rádi út szintbeni átjáró

Szakág jele: A251

Megnevezés:

Lehatárolási terv

Szállítási ütem jele: V04

Dátum:

2023.03.01.

Méretarány:

1:500

Rajzszám:

E10-A251-nr206.dwg

Fájl elnevezés:

Tervfázis jele_Szakasz sorszáma_Szakág jele_Rajzszám_Szállítási ütem