


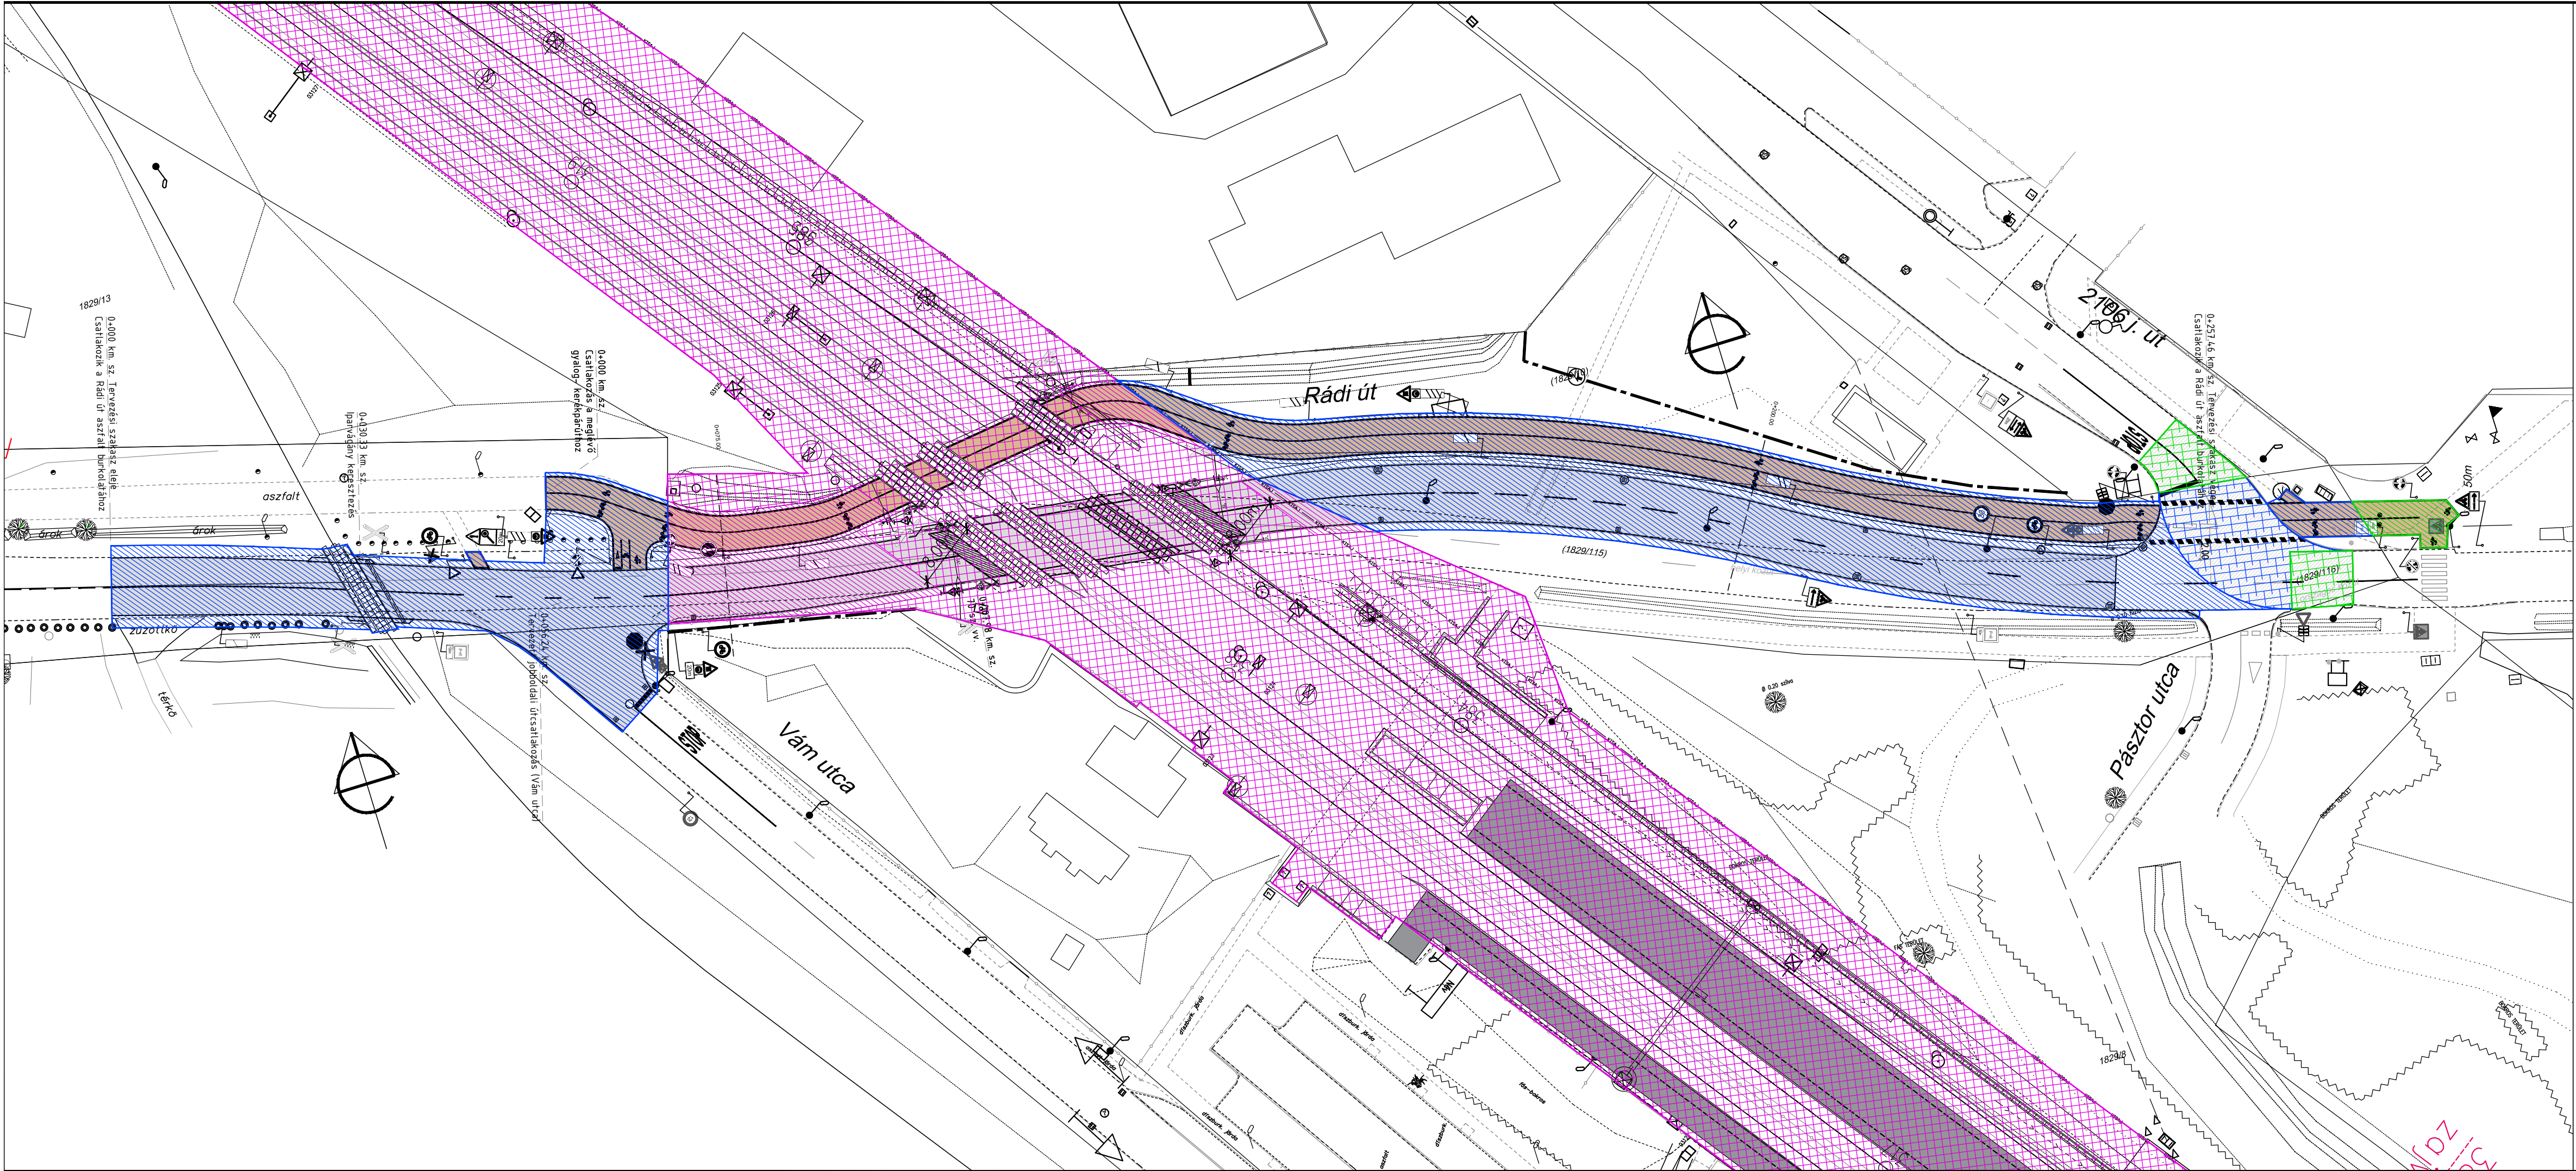

Tulajdoni, kezelői , üzemeltetői terv jelmagyarázata

Tulajdonviszonyok jelölése	
Szín	Tulajdonos
	Magyar Állam / Magyar Nemzeti Vagyongazdálkodási Zrt.
	Vác Város Önkormányzata
	Magyar Állam / Magyar Nemzeti Vagyongazdálkodási Zrt.

Tervezett lehatárolások		
Szín	Kezelő	Üzemeltető
	MÁV Zrt.	MÁV Zrt.
	Vác Város Önkormányzata	Vác Város Önkormányzata
	Magyar Közút Nrt.	Magyar Közút Nrt.

- Önkormányzati kezelésű utakon a következő felsorolásban szereplő helyszínrajzi elemeket kell kezelni:
- Jelzőtábla és azok oszlopai, hosszirányú és pontszerű burkolati jelek, villanyoszlop, fa,víznyelő akna/nyílt árok, zászlótartó oszlop
- Magyar Közút Nrt. által kezelt utakon a következő felsorolásban szereplő helyszínrajzi elemeket kell kezelni:
- Jelzőtábla és azok oszlopai, hosszirányú és pontszerű burkolati jelek, fa,víznyelő akna/nyílt árok

Tulajdoni, kezelői , üzemeltetői tervben foglaltakat elfogadom:

Magyar Közút Nrt.	
MÁV Zrt.	
Vác Város Önkormányzata	

Tárgy:

Rákospalota-Újpest (bez.) - Vácrátót - Vác (kiz.) vasútvonal elővárosi célú fejlesztésének döntés-előkészítő tanulmány, megvalósíthatósági tanulmány, engedélyezési terv, kiviteli terv és kapcsolódó tenderdokumentáció elkészítése

Megrendelő:

NKK

Nemzeti Közlekedési Központ

NKK Nemzeti Közlekedési Központ Nonprofit Zrt.
1027 Budapest, Horvát utca 14-26. CBC-irodaház

Generáltervező:

FOMTERV

FOMTERV Mérnöki Tervező Zrt.
1024 Budapest,
Lövőház utca 37.

Telefon: +36 1 345 9500
Fax: +36 1 345 9550
www.fomterv.hu

Generál tervszám: 13.21.395

Közlekedéstervezési igazgató: Takács Miklós

Irodavezető: Asbóth Szabolcs

Projekt vezető: Priváczi-Juhász Ákos

Szaktervező:

INNOBER-WAVE

cím: 1087 Budapest, Baross tér 2. I/5.
levelezési cím: 1440 Budapest, Pf. 38.
telefon/fax: +36 1 210 1456 / +36 1 215 3000
e-mail: innober-wave@innober.hu
web: www.innober.hu

Tervszám: 4/2022/T

Ügyvezető: Péti Gyula

Tervező: Kovács Marcell
KE-K/15/0917

Tervező: Név
Kamarai szám

Ellenőr: Név
Kamarai szám

Tervfázis: Végleges Engedélyezési terv

Tervfázis jele: E

Szakasz: Vácrátót (kiz.) - Vác alsó (bez.)

Szakasz azonosító: 10

Szakág: Útépités - Vác, Rádi út szintbeni átjáró

Szakág jele: A251

Megnevezés: Lehatárolási terv

Szállítási ütem jele: V04

Dátum: 2023.03.01.

Méretarány: 1:500

Rajzszám: E10-A251-nr206.dwg

Fájl elnevezés: Tervfázis jele_Szakasz sorszáma_Szakág jele_Rajzszám_Szállítási ütem