


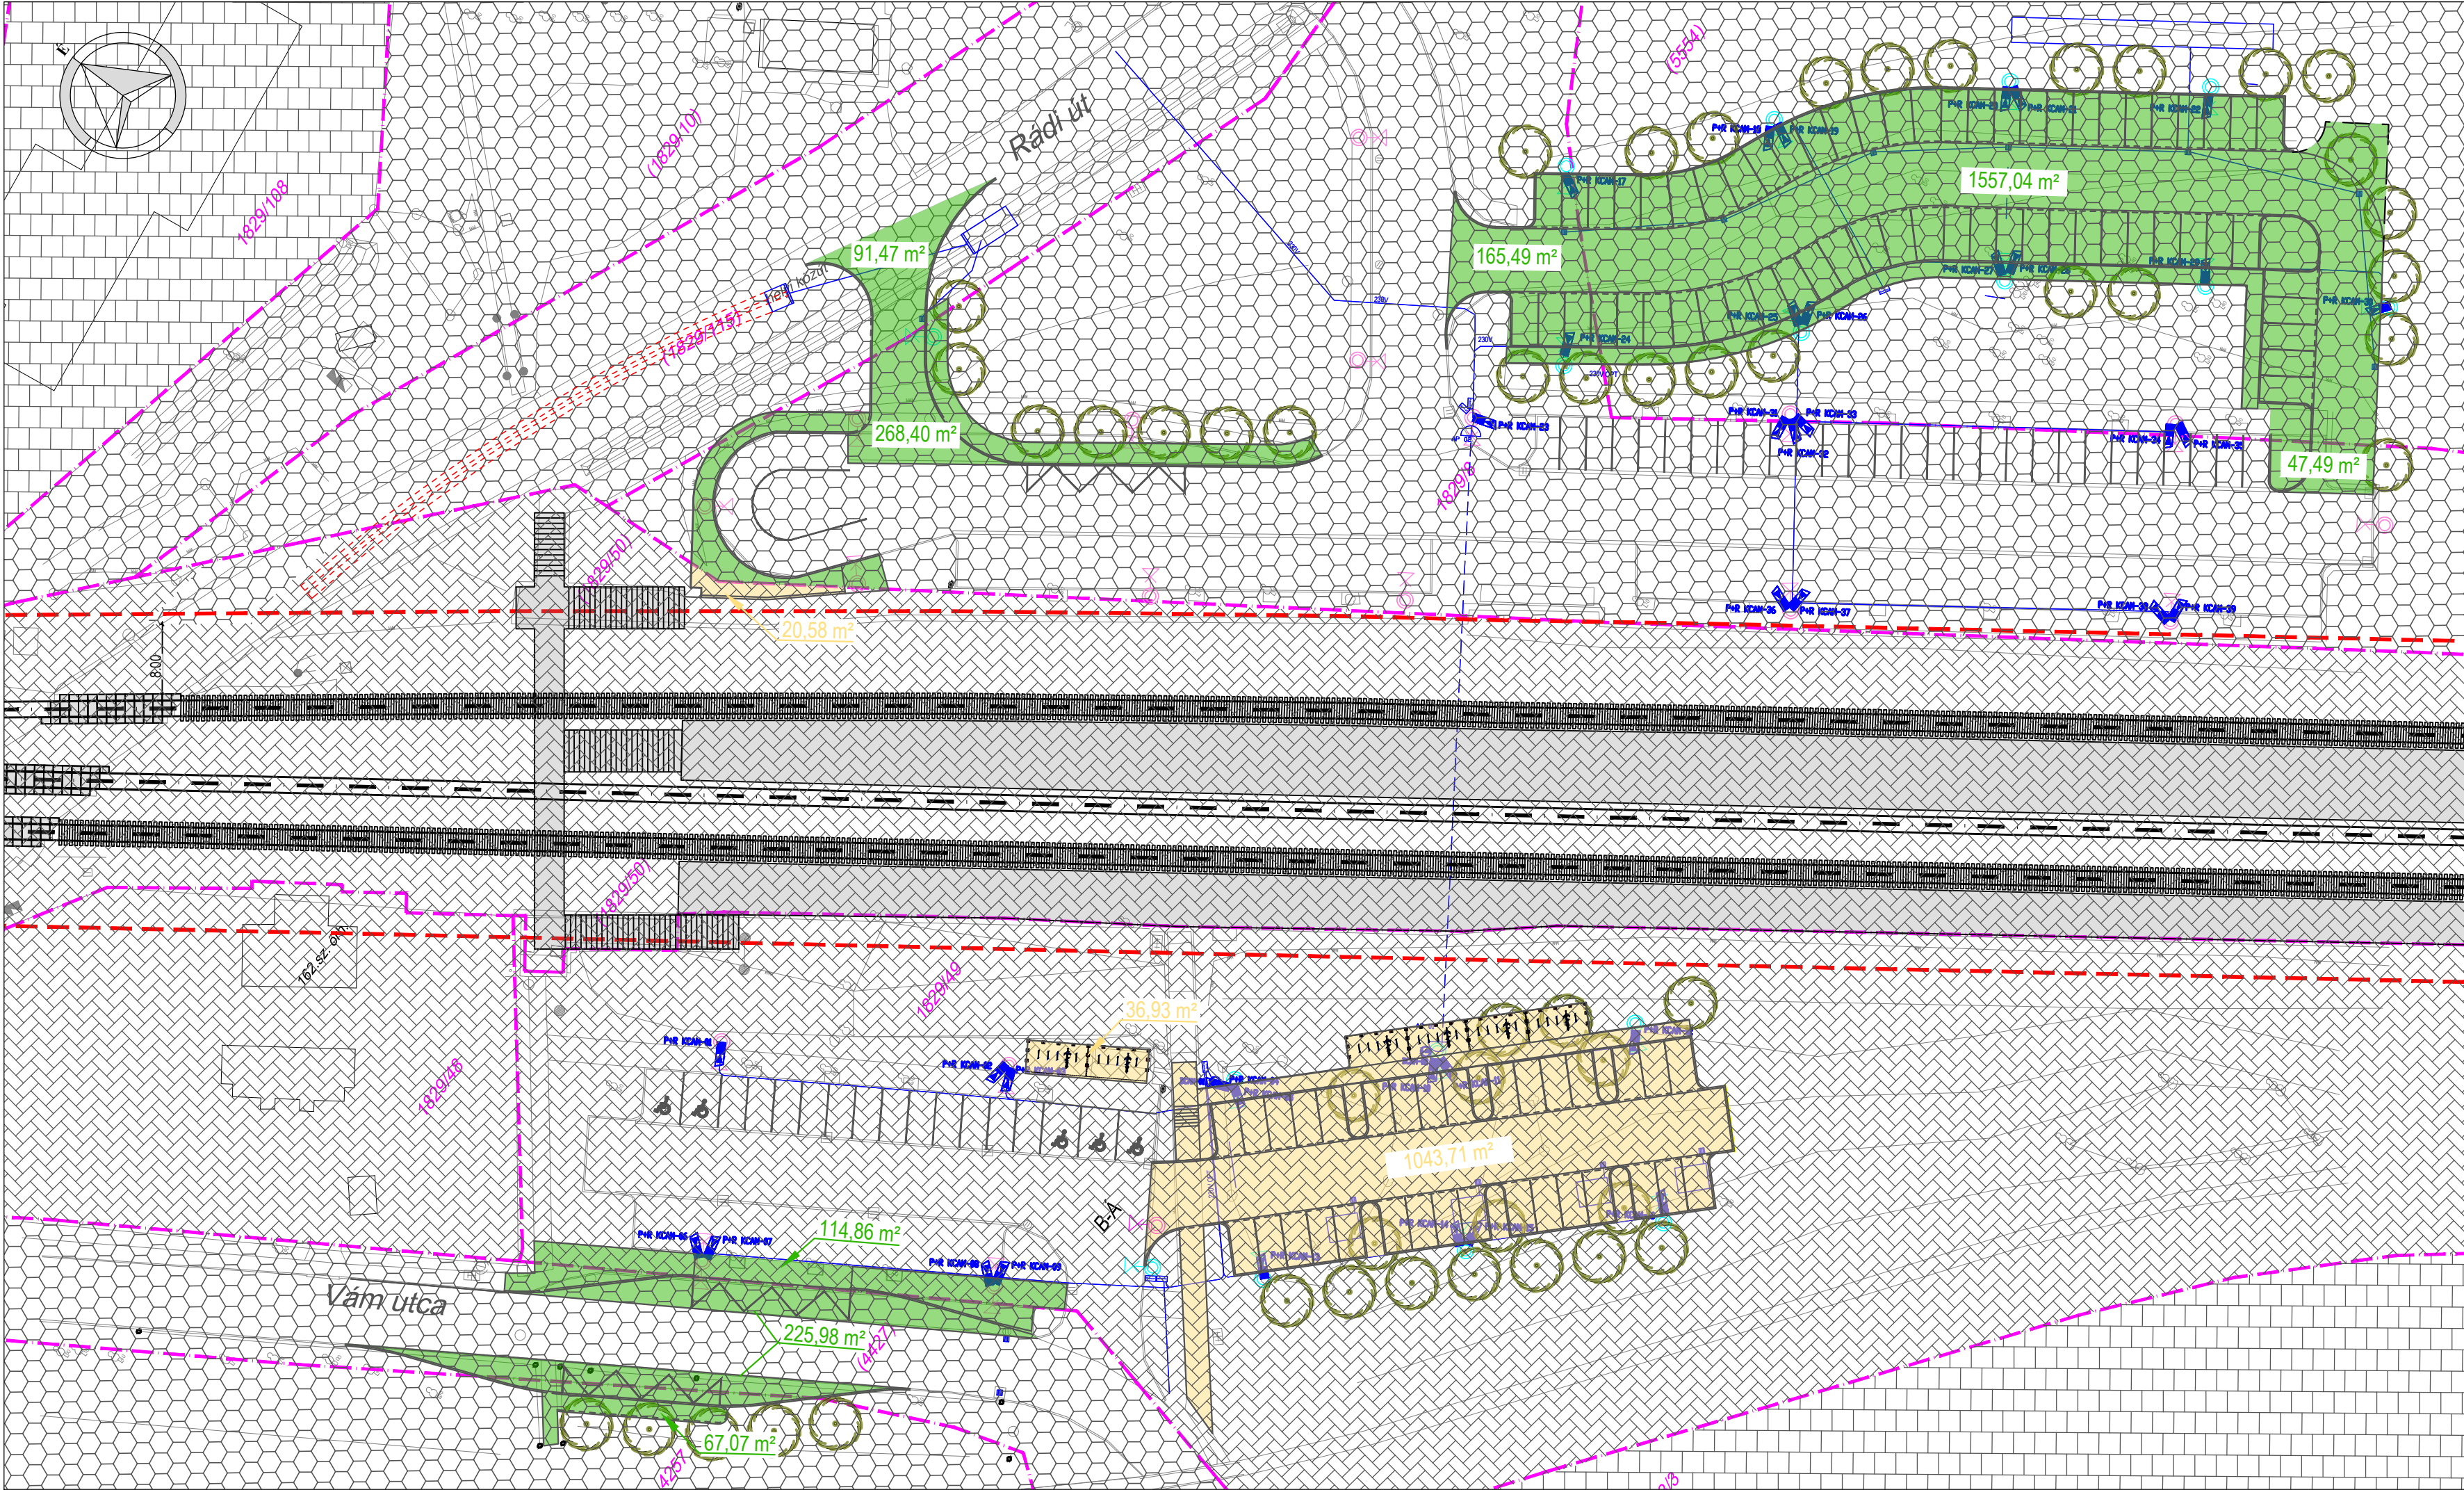

Építési beavatkozással és/vagy telekalakítással érintett területek

Érintett helyrajziszám	Jelenlegi tulajdonos/ Jelenlegi vagyonkezelő	Várományos tulajdonos/ Várományos vagyonkezelő	Érintett terület [m²]	Terület típusa
1829/8	Vác Város Önkormányzata / Vác Város Önkormányzata	-	165,49	térkö burkolatú parkoló, térkö burkolatú járda, aszfalt burkolatú út-pálya
1829/8	Vác Város Önkormányzata / Vác Város Önkormányzata	-	47,49	aszfalt burkolatú út-pálya
1829/8	Vác Város Önkormányzata / Vác Város Önkormányzata	-	268,40	térkö burkolatú járda, aszfalt burkolatú út-pálya
1829/50	Magyar Állam / MÁV Zrt.	-	20,58	térkö burkolatú járda
1829/115	Vác Város Önkormányzata / Vác Város Önkormányzata	-	91,47	térkö burkolatú járda, aszfalt burkolatú út-pálya
5554	Vác Város Önkormányzata / Vác Város Önkormányzata	-	1557,04	térkö burkolatú járda,térkö burkolatú parkoló aszfalt burkolatú út-pálya
1829/49	Magyar Állam / MÁV Zrt.	Magyar Állam / Vác Város Önkormányzata	114,86	térkö burkolatú járda
1829/49	Magyar Állam / MÁV Zrt.	-	36,93	fedett kerékpártároló
1829/49	Magyar Állam / MÁV Zrt.	-	1043,71	aszfalt burkolatú út-pálya, térkö burkolatú parkoló
4427	Vác Város Önkormányzata / Vác Város Önkormányzata	-	225,98	beton burkolatú buszből, térkö burkolatú járda
4257	Vác Város Önkormányzata / Vác Város Önkormányzata	-	67,07	beton burkolatú buszből, térkö burkolatú járda

Tulajdonosi és vagyonkezelői viszonyok jelölése

Jelölés	Tulajdonos/Vagyonkezelő	Érintett helyrajzszámok
	Magyar Állam	(1829/48), (1829/49), (1829/50)
	Vác Város Önkormányzata	(1829/8), (1829/115), (4257), (4425), (5554)
	magán	magán

Kezelői viszonyok jelölése

Szín	Várományos kezelő
	MÁV Zrt.
	Vác Város Önkormányzata

- földrészlethatár
- helyrajzi szám
- vágánytengely
- vasúti védőtávolság

Pontszerű elemek	Jelmagyarázat	Tulajdonos	Kezelő
	tervezett közvilágítási oszlop és lámpatest	Vác Város Önkormányzata	Vác Város Önkormányzata
	meglévő közvilágítási oszlop és lámpatest	Vác Város Önkormányzata	Vác Város Önkormányzata
	tervezett közvilágítási földkabel, tervezett közvilágítási földkabel védőcsőben	Vác Város Önkormányzata	Vác Város Önkormányzata
	tervezett térfigyelő kamera, és földkabel	Vác Város Önkormányzata	Vác Város Önkormányzata
	tervezett víznyelőakna, összekötő csatorna, szikkasztóblokk	Vác Város Önkormányzata	Vác Város Önkormányzata
	tervezett kerékpártároló	Vác Város Önkormányzata	Vác Város Önkormányzata
	tervezett fa	Vác Város Önkormányzata Magyar Állam	Vác Város Önkormányzata MÁV Zrt.

A tervezett köz- és térvilágítási oszlopok, forgalomtechnikai elemek és víztelenítési létesítmények kezelője minden esetben megegyezik a tervezett létesítmény építésével érintett ingatlan kezelőjével.

MÁV Zrt.

Dátum:

Elfogadom/
Megjegyzéssel elfogadom: *

Vác Város Önkormányzata

Dátum:

Elfogadom/
Megjegyzéssel elfogadom: *

* Aláhúzással jelölendő!