




Megbízó:	BFK Budapest Fejlesztési Központ - Regionális Közlekedésfejlesztési Igazgatóság 1027 Budapest, Horvát u. 14-26.	
A budapesti elővárosi vasútállomások és megállóhelyek elérhetőségének, valamint személygépjármű-parkoló és kerékpártároló létesítményeinek fejlesztése: P+R, B+R parkolók, buszfordulók tervezése - 4. tervezési rész		

Tervkötet száma:	Tervkötet tárgya:	
IV.	VÁC vasútállomás P+R, B+R, K+R parkolók és parkolóház telepítésének és a kapcsolódó közlekedési infrastruktúra fejlesztése	
Szakág:	ÚTÉPÍTÉS, ÉPÍTÉSZET	Tervfázis: KONCEPCIÓTERV
Megnevezés:	LÁTVÁNYTERV 1.	Rajzszám: É-VT-V-10-1
		Méretarány: 1:2,582
		Dátum: 2022.05.26
 1111 Budapest, Zenta u. 1. +36 1 336 0587 viafutura@viafutura.hu	Építészeti tervező: HELLO WOOD 1033 Budapest, Fő tér 1. +36 70 314 5116 hellowood@hellowood.eu	
Tervszám:	0010	
Ügyvezető:	Breuer András KÉ-K 01-8448	Projektvezető:
Úttervező:	Varga Norbert KÉ-K 01-13941	Társtervező:
Forgalomtechnika:	Bálint József KÉ-K, KA 01-16363	Csapadékvíz, közművek:
	Forgó Viktor VZ-TEL 12-00422	
Környezetrendezés, tájépítészet:	FENYŐ-KHT KFT. 2475 Kápolnásnyék, Balassa út 2. kert.fenyo@gmail.com	Statika:
	Fodor Emese K 07-0436	Lapidárium Mérnöki Kft.
		Tűzvédelem:
		Gépészet és elektromosság:
Ez a terv a Via Futura Kft. és a Hello Wood Zrt. szellemi tulajdona, melynek védelmét jogszabályok védik.		



Megbízó:	BFK Budapest Fejlesztési Központ - Regionális Közlekedésfejlesztési Igazgatóság 1027 Budapest, Horvát u. 14-26.	
A budapesti elővárosi vasútállomások és megállóhelyek elérhetőségének, valamint személygépjármű-parkoló és kerékpártároló létesítményeinek fejlesztése: P+R, B+R parkolók, buszfordulók tervezése - 4. tervezési rész		


Tervkötet száma:	Tervkötet tárgya:			
IV.	VÁC vasútállomás P+R, B+R, K+R parkolók és parkolóház telepítésének és a kapcsolódó közlekedési infrastruktúra fejlesztése			
Szakág:	ÚTÉPÍTÉS, ÉPÍTÉSZET		Tervfázis:	KONCEPCIÓTERV
Megnevezés:	LÁTVÁNYTERV 2.		Rajzszám:	É-VT-V-11-1
			Méretarány:	1:2,582
			Dátum:	2022.05.26
 1111 Budapest, Zenta u. 1. +36 1 336 0587 viafutura@viafutura.hu		Építészeti tervező:		
Tervszám:		HELLO WOOD 1033 Budapest, Fő tér 1. +36 70 314 5116 hellowood@hellowood.eu		
0010		Vezető tervező:		
Ügyvezető:		Huszar Andras E 01-0441		
Breuer Andras KE-K 01-8448		Projektvezető:		
Projektvezető:		Fulop Tamás		
Tegzes Gergely KE-K 01-11111		Társtervező:		
Tervező:		Pozsar Peter E 01-0441		
Racsek Andras KE-K 14-00962		Tervező munkatárs:		
Forgó Viktor VZ-TEL 12-00422		Fulop Gabor Kiss Katalin Kitti Oravec Peter Czicze Marianna Bedrossain Adam		
Forgalomtechnika:		Csapadékvíz, közművek:		
Bálint József KE-K, KA 01-16363		Fodor Emese K 07-0436		
Környezetrendezés, tájépítészet:		Statika:		
FENYŐ-KHT KFT. 2475 Kápolnásnyék, Balassa út 2. kert.fenyo@gmail.com		Lapidarium Mérnöki Kft. V. Nagy Zoltán okl. építőmérnök tartószerkezeti tervező, szakértő T, SZÉS-1 01-7397		
		Tűzvédelem:		
		Pukánszky Gabriella okl. építésmérnök É, TUÉ 01-0468		
		Gépészet és elektromosság:		
		Haan Studio Kft. Dr. András-Tövissi Balázs, Phd épületgépész mérnök G 01-6215		
Ez a terv a Via Futura Kft. és a Hello Wood Zrt. szellemi tulajdona, melynek védelmét jogszabályok védik.				

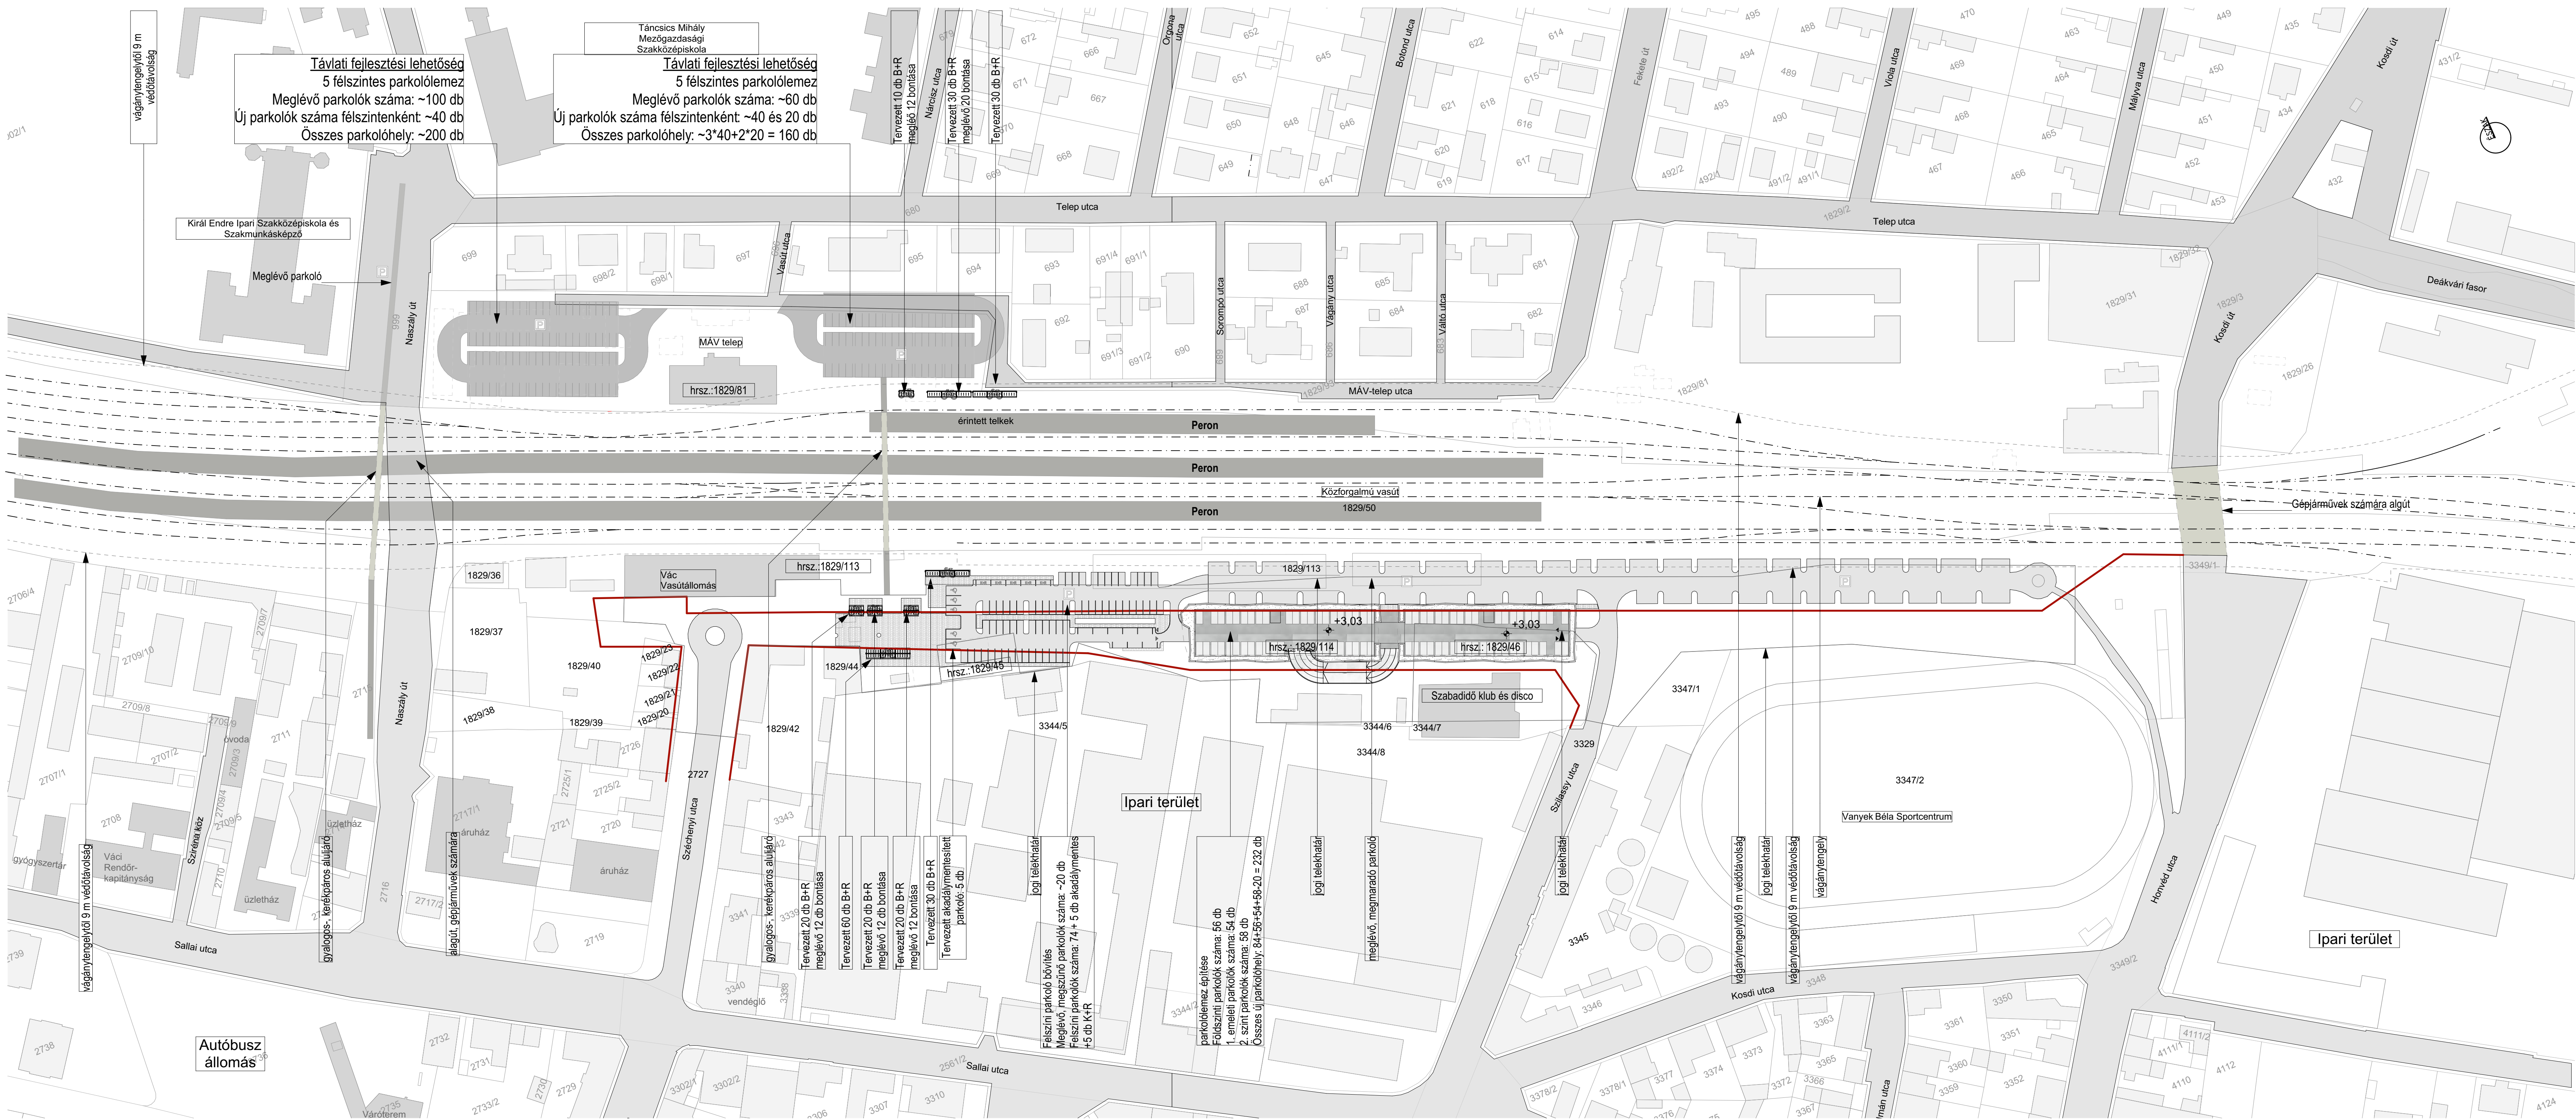

Vác	
1604/4	
HRSZ	
rendeltetés	parkoló
legfelső járószint	3,17
legalsó járószint	±0,00
Befogadóképesség	parkoló
+1 (nyitott)	82
FSZ	90
összesen	172
Alapterület	
+1 (nyitott)	2143,04
FSZ	2272,05
összesen	4415,09

Megbízó:	BFK Budapest Fejlesztési Központ - Regionális Közlekedésfejlesztési Igazgatóság 1027 Budapest, Horvát u. 14-26.
A budapesti elővárosi vasútállomások és megállóhelyek elérhetőségének, valamint személygépjármű-parkoló és kerékpártároló létesítményeinek fejlesztése: P+R, B+R parkolók, buszfordulók tervezése - 4. tervezési rész	

Tervkölts száma:	Tervkölts tárgya:
IV.	VÁC vasútállomás P+R, B+R, K+R parkolók és parkolóház telepítésének és a kapcsolódó közlekedési infrastruktúra fejlesztése
Szakág:	ÚTÉPÍTÉS, ÉPÍTÉSZET
Megnevezés:	HELYSZÍNRAJZ
Tervfázis:	KONCEPCIÓTERV
Rajpszám:	É-VT-V-01-1
Méretarány:	1:1000, 2:1
Datum:	2022.05.26
Tervező:	0010
Ügyvezető:	Breuer András KE-K 01-3848
Ütvező:	Varga Norbert KE-K 01-3941
Forgalmazó:	Bálint József KE-K 01-1693
Projektvezető:	Tegzes Gergely KE-K 01-1111
Ütvező:	Raczek András KE-K 14-0092
Csapadekvezető, közelművek:	Forró Viktor VZ-TÉL 12-00422
Építészeti tervező:	HELLO WOOD 1033 Budapest, Fő tér 1. +36 70 314 5116 hellowood@hellowood.eu
Vezető tervező:	Huszár András E 01-0441
Társ tervező:	Pozsár Péter E 01-0441 Ráday Dávid Tóth Krisztián
Projektvezető:	Fülöp Tamás
Tervező munkatárs:	Fülöp Gábor Kiss Katalin Kitti Ornavecz Péter Czizsa Marianna Bedrossian Ádám
Környezet-tervezés, tájépítészet:	EBN Ö-K+H+T KFT. 2475 Kápolnányék, Balassa út 2. ket.ternyo@gmail.com
Forró Elnese K 07-0436	
Szallita:	László László Mémóri Kft. V. Nagy Zoltán okl. építőmérnök tárfelülvizsgáló tervező, szakértő T. SZÉK 1-01-7397
Tűzvédelem:	Pukánszky Gabriella okl. építész-mérnök E. TUE 01-0468
Gépkészlet és elektromososság:	Hajn Studio Kft. Dr. András-Tóvissi Balázs, PhD építéstechnikai mérnök G 01-0215
Ez a terv a Via Futura Kft. és a Hello Wood Zrt. szellemi tulajdon, melynek védelmét jogszabályok védik.	

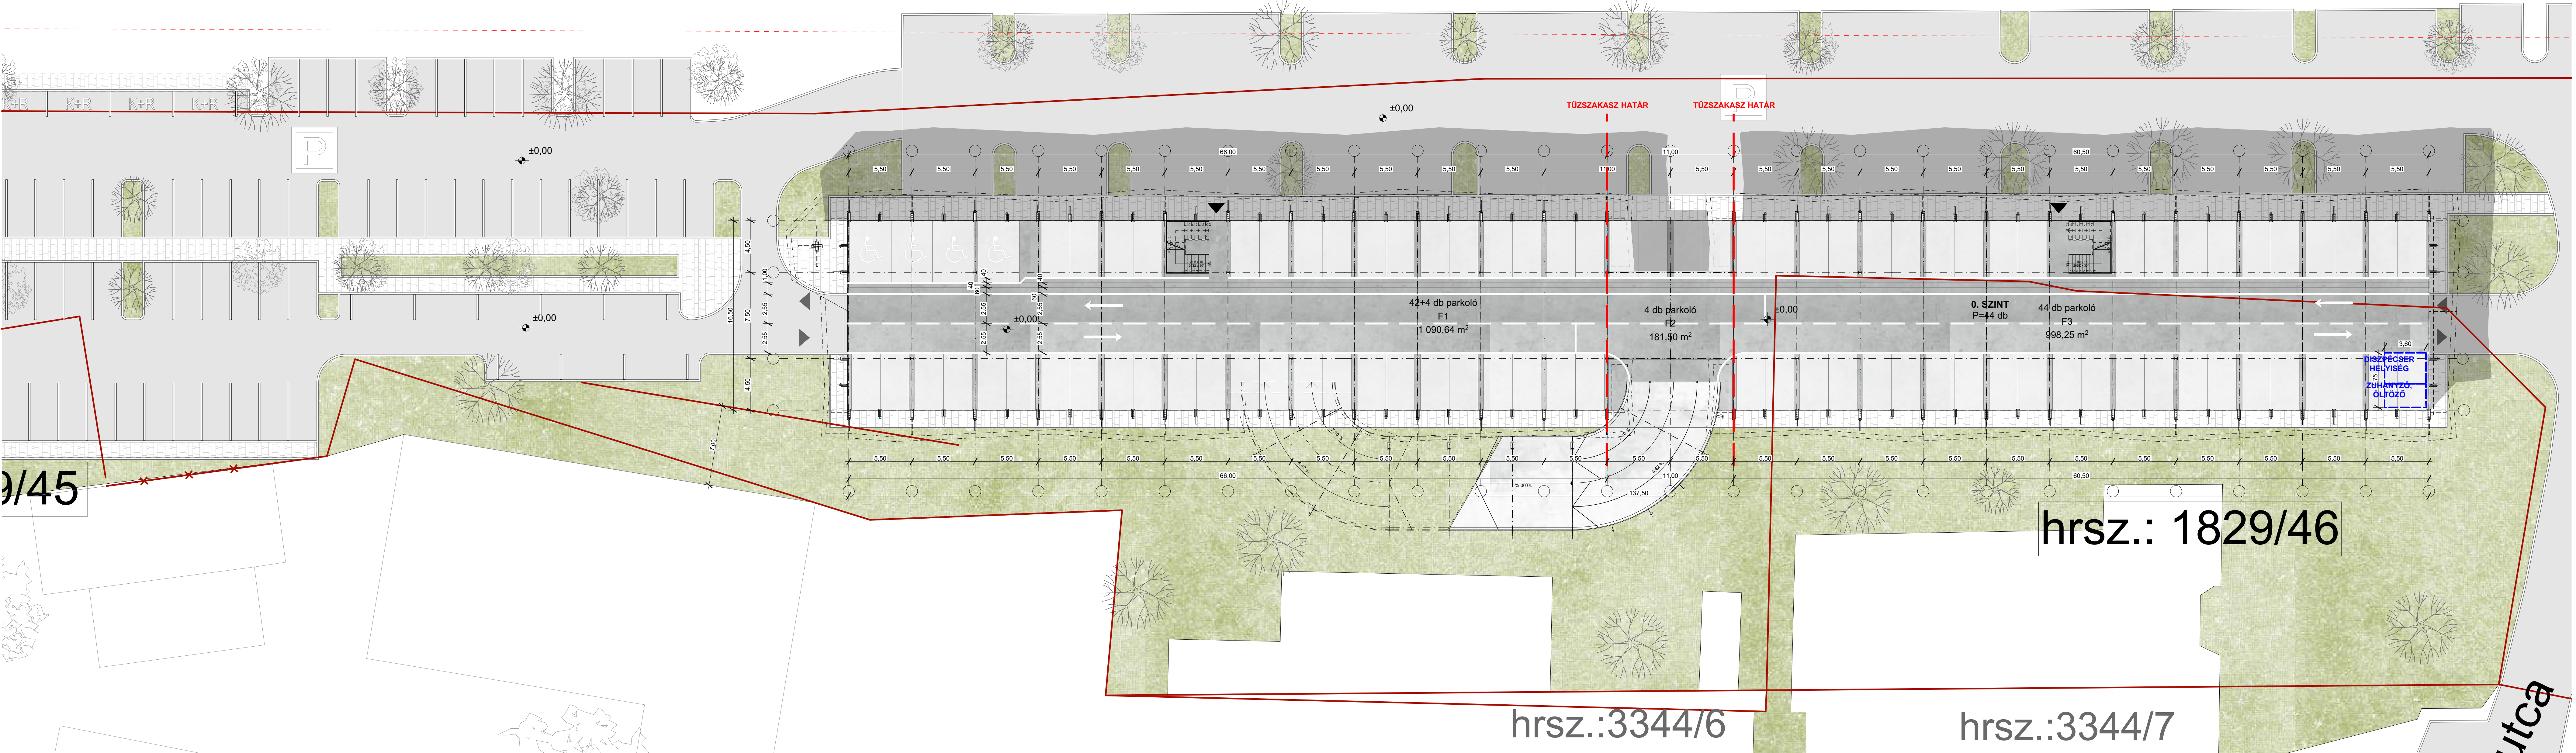

Megbízó:

BFK Budapest Fejlesztési Központ - Regionális Közlekedésfejlesztési Igazgatóság
1027 Budapest, Horvát u. 14-26.

A budapesti elővárosi vasútállomások és megállóhelyek elérhetőségének, valamint személygépjármű-parkoló és kerékpártároló létesítményeinek fejlesztése:
P+R, B+R parkolók, buszfordulók tervezése - 4. tervezési rész

Tervkötlet száma: IV.		Tervkötlet tárgya: VÁC vasútállomás P+R, B+R, K+R parkolók és parkolóház telepítésének és a kapcsolódó közlekedési infrastruktúra fejlesztése	
Szakág: ÚTÉPÍTÉS, ÉPÍTÉSZET		Tervfázis: KONCEPCIÓTERV	
Megnevezés: FÖLDSZINTI ALAPRAJZ		Rajzszám: É-VT-V-02-1	
		Méretarány: 1:200	
		Dátum: 2022.05.26	
1111 Budapest, Zenta u. 1. +36 1 336 0597 viafutura@viafutura.hu		Építészeti tervező: HELLO WOOD 1033 Budapest, Fő tér 1. +36 70 314 5116 hellowood@hellowood.eu Vezető tervező: Huszár András E 01-0441 Projektvezető: Fülöp Tamás Társstervező: Pozsár Péter E 01-0441 Ráday Dávid Tóth Krisztián Tervező munkatárs: Fülöp Gábor Kiss Katalin Kitti Oravecz Péter Czizse Marianna Bedrossain Ádám	
Tervező: 0010 Ügyvezető: Breuer András KE-K 01-9448 Projektvezető: Tegzes Gergely KE-K 01-11111 Ütőtervező: Varga Norbert KE-K 01-13941 Forgalomtechnika: Bálint József KE-K, KA 01-16363 Ütőtervező: Racsek András KE-K 14-00962 Ütőtervező: Forgó Viktor VZ-TÉL 12-00422		Környezetrendezés, tájépítészeti: FENYŐ-KHT KFT. 2475 Kápolnásnyék, Balassa út 2. kert.fenyok@gmail.com Statiszta: Lapdérium Mémóri Kft. Fodor Emese K 07-0436 Tűzvédelem: Pukánszky Gabriella okl. építész-mérnök E, TUE 01-0468 Gépezési és elektromossági: Haan Studio Kft. Dr. András-Tóvissi Balázs, PhD épületgépész mérnök G 01-6215	
Ez a terv a Via Futura Kft. és a Hello Wood Zrt. szellemi tulajdona, melynek védelmét jogszabályok védik.			