



VÁC

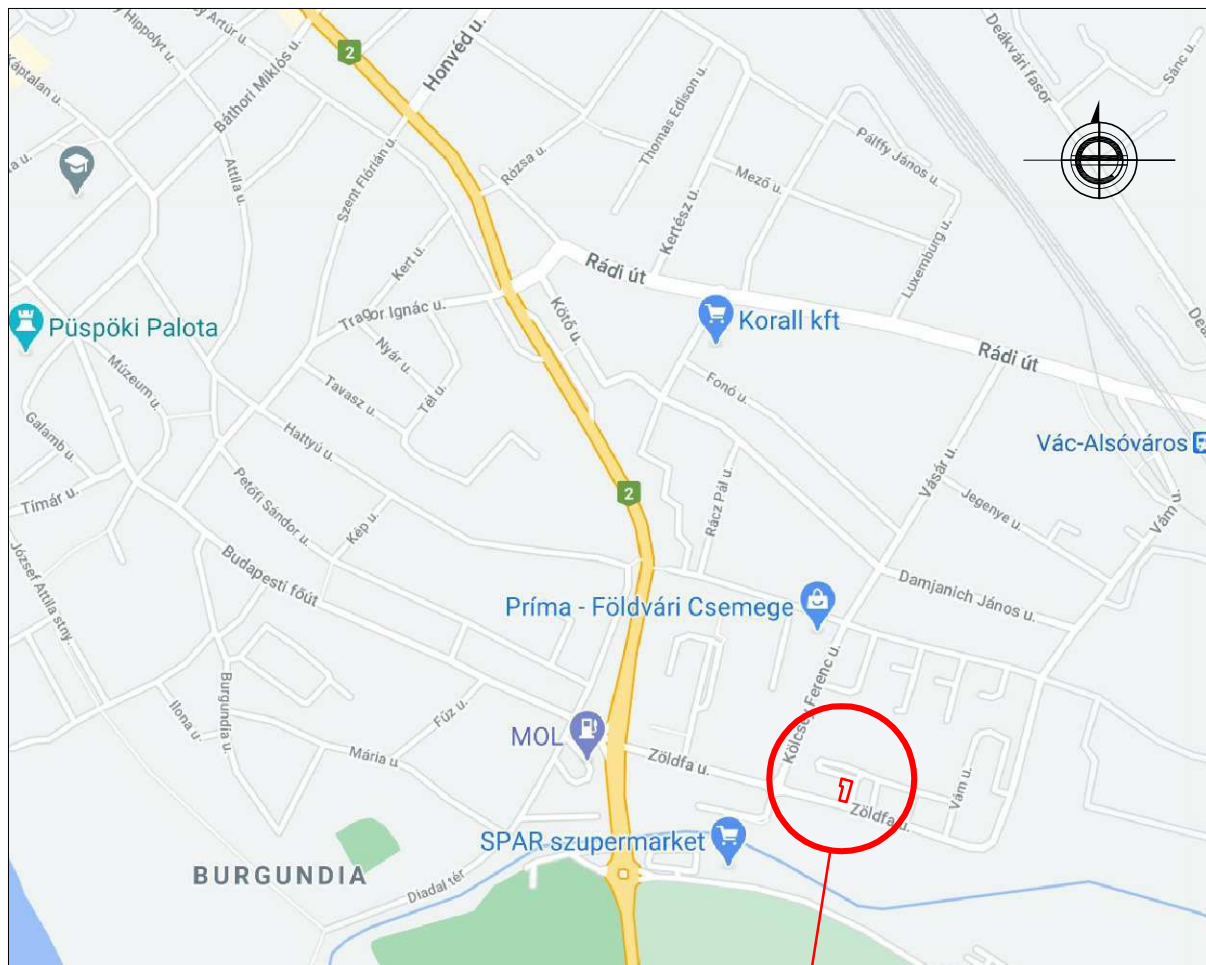

TERVEZÉSI TERÜLET

KÉSZÍTETTE: ESPÁR ZSOLT okleveles infrastruktúra-építőmérnök úttervező, műszaki ellenőr, szakértő MMK KÉ-K 13-13727		 ALÁÍRÁS	tel.: 06-30/386-15-46 e-mail: esparzsolt@gmail.com web: www.espar.com 2600 Vác, Cserhát utca 5/E	
MEGRENDELŐ, ENGEDÉLYES:	VÁC VÁROS ÖNKORMÁNYZAT 2600 Vác, Március 15. tér 11.	TERVSZÁM: EZS/27-2/2021.		
TÁRGY:	VÁC, FÖLDVÁRY TÉRI LKTP. ZÖLDFÁ U. 22. személygépkocsi várakozóhelyek kialakítása	RAJZSZÁM: -		
RAJZNÉV:	ENGEDÉLYEZÉSI - KIVITELI TERV	LÉPTÉK: M = 1:10000		
		DÁTUM: 2021. 12. hó		

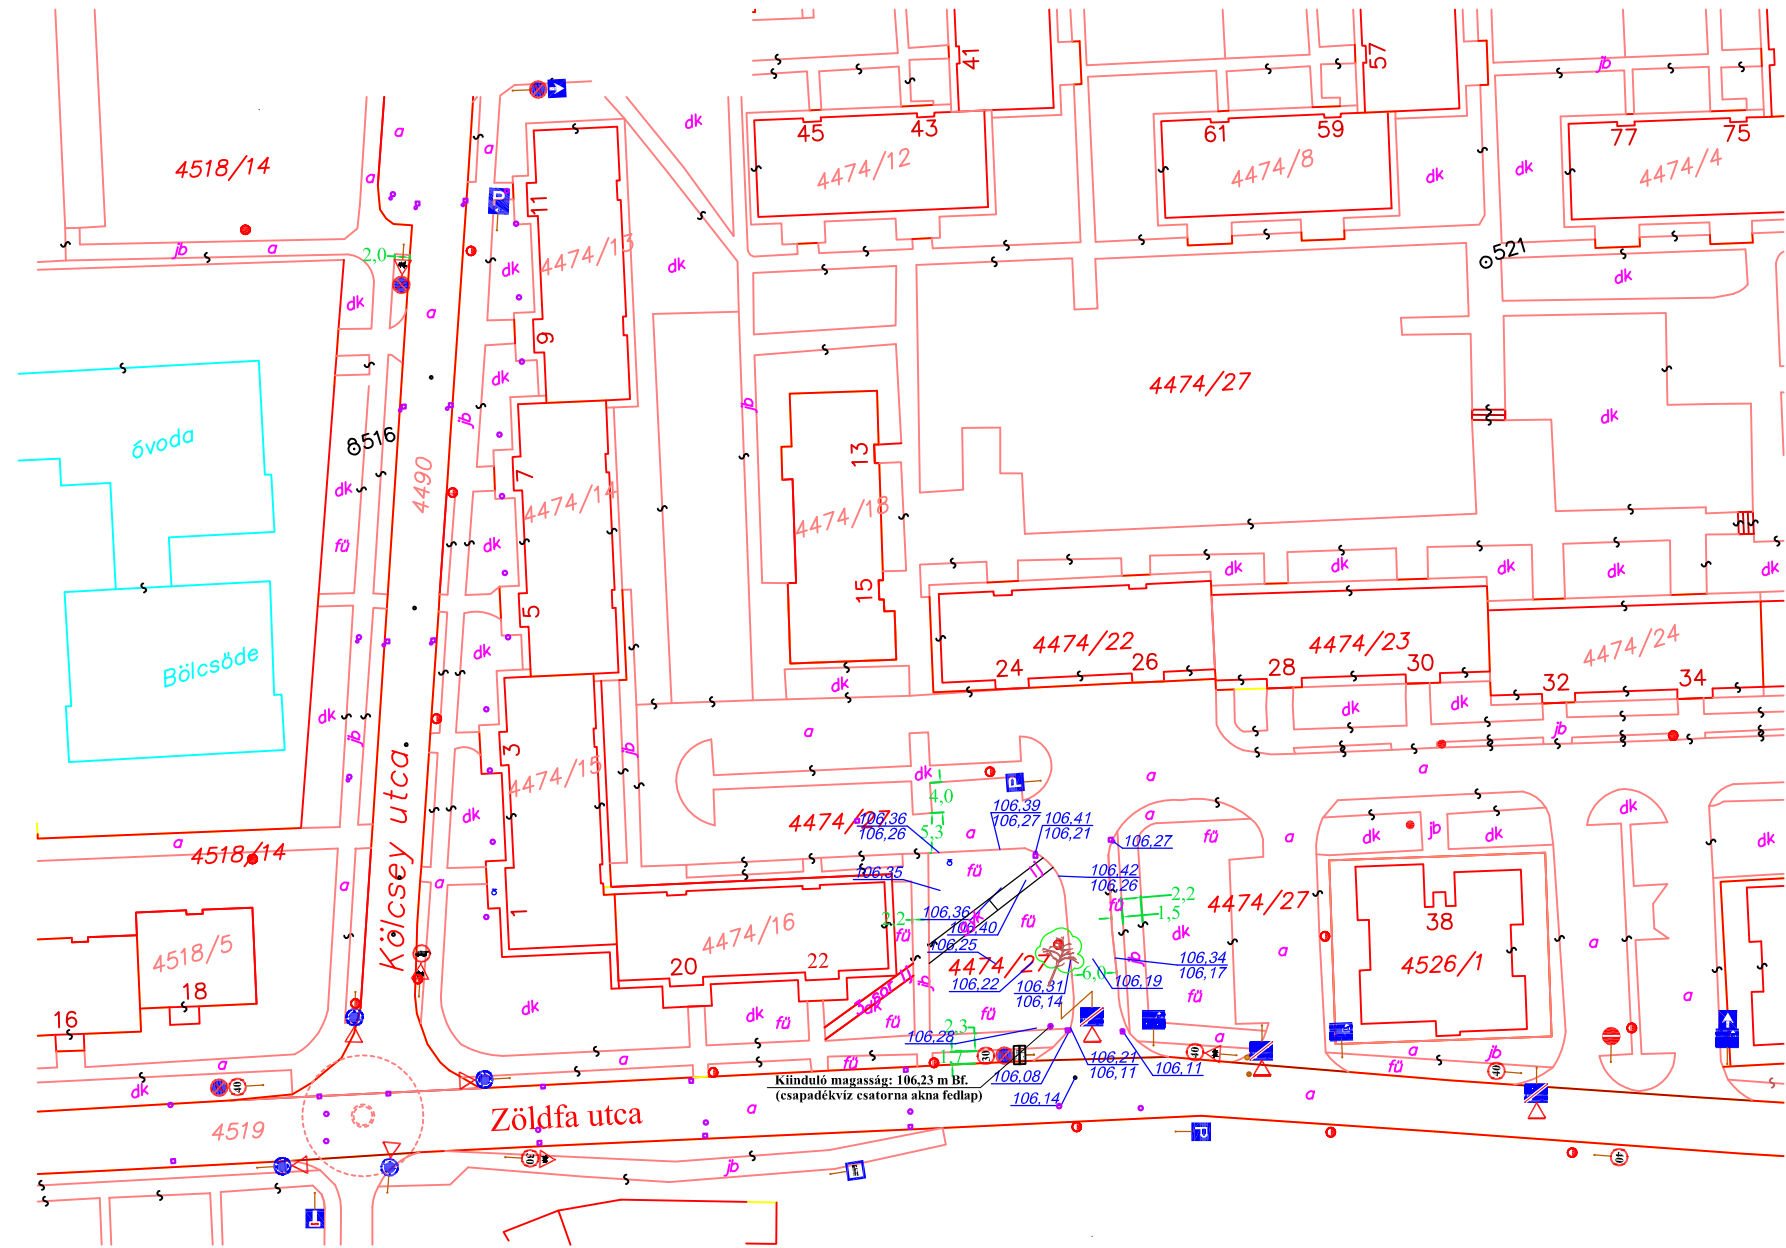

4490	7	HELYRAJZI SZÁM, HÁZSZÁM
		TELEKHATÁR
		BURKOLATSZÉL
		VÍZVEZETÉK SZERELVÉNY, TŰZCSAP
		TÁVKÖZLÉSI LÉGVEZ. OSZLOP
		ELEKTROMOS NAGYFESZ. OSZLOP
		ELEKTR. LÉGKÁBELES OSZLOP KÖZVILLEG
		FÖLDKÁBELES KÖZVILÁGÍTÁSI OSZLOP
		SZENNYVÍZCSATORNA AKNA
		CSAPADÉKVÍZ CSAT. AKNA ÉS VÍZNYELŐ
a	fű	ASZFALT, FŰ, DÍSZKERT
lj	gyk	LAPJÁRDA, GYÖNGYKAVICS
		FA
106,27		MAGASSÁGI ADAT
		KRESZ-TÁBLA

ESPÁR ZSOLT okleveles infrastruktúra-építőmérnök úttervező, műszaki ellenőr, szakértő MMK KÉ-K 13-13727		tel.: 06-30/386-15-46 e-mail: esparzsolt@gmail.com web: www.espar.com 2600 Vác, Cserhát utca 5/E	
KÉSZÍTETTE:	 ALÁÍRÁS		
MEGRENDELŐ, ENGEDELYES:	VÁC VÁROS ÖNKORMÁNYZAT 2600 Vác, Március 15. tér 11.	TERVSZÁM:	EZS/27-2/2021.
TÁRGY:	VÁC, FÖLDVÁRY TÉRI LKTP. ZÖLDFA U. 22. személygépkocsi várakozóhelyek kialakítása	RAJZSZÁM:	2.
		LÉPTÉK:	M = 1:1000
RAJZNÉV:	ÁLLAPOT-FELVÉTELI HELYSZÍNRAJZ	DÁTUM:	2021. 12. hó

A rajzon feltüntetett magasságok Balti alapszintre vonatkoznak.

ESPÁR ZSOLT okleveles infrastruktúra-építőmérnök úttervező, műszaki ellenőr, szakértő MMK KÉ-K 13-13727		tel.: 06-30/386-15-46 e-mail: esparzsolt@gmail.com web: www.espar.com 2600 Vác, Cserhát utca 5/E  ALÁÍRÁS 
MEGRENDELŐ:	VÁC VÁROS ÖNKORMÁNYZAT 2600 Vác, Március 15. tér 11.	TERVSZÁM: EZS/27-2/2021.
TÁRGY:	VÁC, FÖLDVÁRY TÉRI LKTP. ZÖLDFÁ U. 22. személygépkocsi várakozóhelyek kialakítása	RAJZSZÁM: 4.
		LÉPTÉK: M =1:500
RAJZNÉV:	HELYSZÍNRAJZ	DÁTUM: 2021. 12. hó

JELMAGYARÁZAT:

- 4474/23 28 HELYRAJZI SZÁM, HÁZSZÁM
- TELEKHATÁR
- BURKOLATSZÉL
- VÍZVEZETÉK SZERELVÉNY, TŰZCSAP
- TÁVKÖZLÉSI LÉGVEZ. OSZLOP
- ELEKTROMOS OSZLOPOK
- SZENNYVÍZCSATORNA AKNA
- CSAPADÉKVÍZ CSAT. AKNA ÉS VÍZNYELŐ
- MEGMARADÓ ÉS ELBONTANDÓ ASFALT, GYÖNGYKAVICS, FŰ ÉS LAPJÁRDA
- TERVEZETT ÉS MEGMARADÓ FA
- TERVEZETT KIEMELT ÉS SÜLLYESZTETT SZEGÉLY
- TERVEZETT MAGASSÁGI ADAT
- MEGLÉVŐ ÉS TERVEZETT KRESZ-TÁBLA ÉS BURKOLATI JEL
- BURKOLAT ESÉS TERVEZETT IRÁNYA
- TERVEZETT VÁRAKOZÓHELY
- TERVEZETT LAPBURKOLATÚ JÁRDA

KIHELYEZENDŐ KÉZI
HULLADÉKGYŰJTŐ, OSZLOPPAL

TERVEZETT KERTI SZEGÉLY

TERVEZETT SÜLLYESZTETT

106,42
106,32

106,36
106,26

106,42
106,32

106,40
106,30

106,28
106,18

Kiinduló magasság: 106,23 m Bf.
(csapadékvíz csatorna akna fedlap)

TERVEZETT KIEMELT SZEGÉLY

AKADÁLYMENTES JÁRDACSATL.

20,0 fm TERVEZETT 3 SOROS (6+12+6 cm)

LAPJÁRDA, KERTI SZEGÉLYEKSEL

TERVEZETT SÜLLYESZTETT

SZEGÉLY



TERVEZETT KIEMELT SZEGÉLY

TERVEZETT SÜLLYESZTETT

SZEGÉLY

Zöldfa utca

K - K

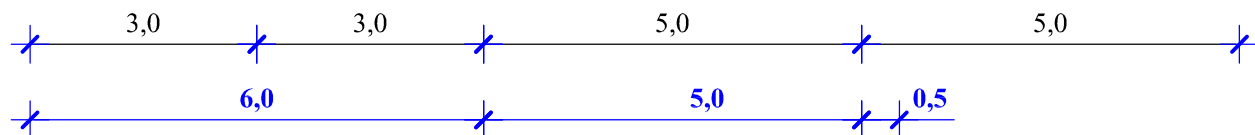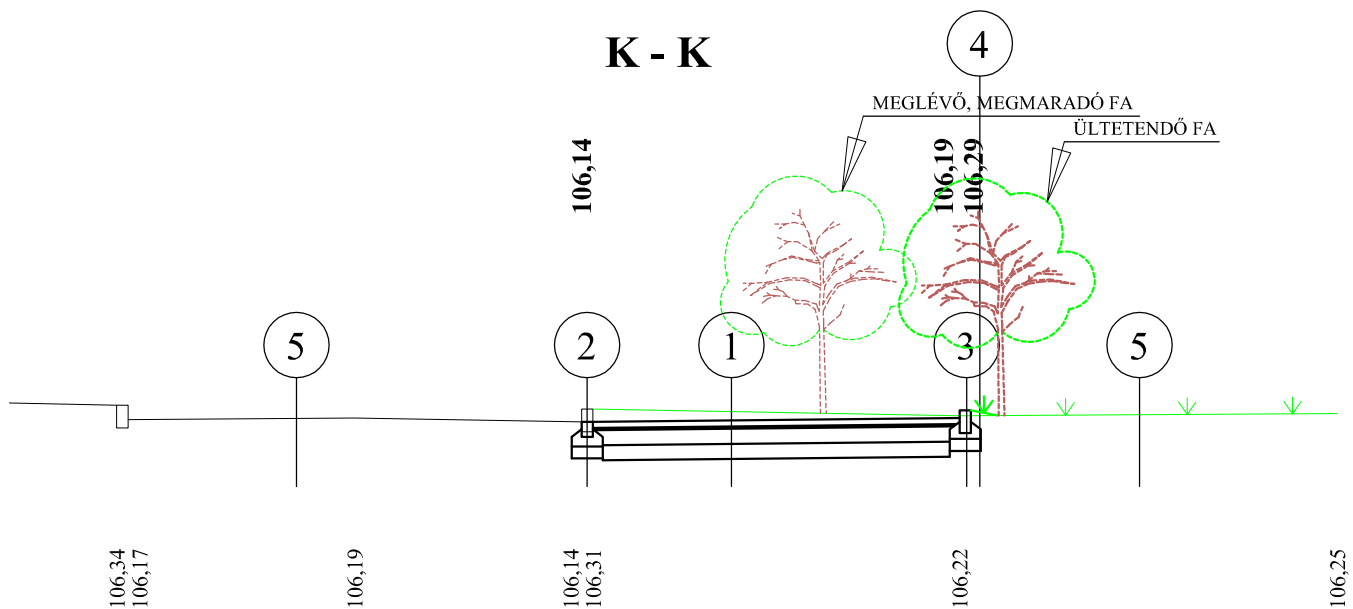

1

8 cm beton térkő
3 cm NZ 2-4 ágyazat
20 cm Ckt-4 cementstabilizáció
20 cm homokos kavics fagyvédő réteg

2

40/20/15 cm eb. süllyesztett szegély
C 16/20-24-F1 betongerendára helyezve
15 cm homokos kavics ágyazat

3

30/25/15 cm eb. kiemelt szegély
C 16/20-24-F1 betongerendára helyezve
15 cm homokos kavics ágyazat



4

humusztérítés, fűvesítés

5

meglévő, megmaradó

KÉSZÍTETTE:

ESPÁR ZSOLT
okleveles infrastruktúra-építőmérnök
úttervező, műszaki ellenőr, szakértő
MMK KÉ-K 13-13727

ALÁÍRÁS

tel.: 06-30/386-15-46
e-mail: esparzsolt@gmail.com
web: www.espar.com
2600 Vác, Cserhát utca 5/E



MEGRENDELŐ,
ENGEDELYES:

VÁC VÁROS ÖNKORMÁNYZAT
2600 Vác, Március 15. tér 11.

TERVSZÁM: EZS/27-2/2021.

TÁRGY:

VÁC, FÖLDVÁRY TÉRI LKTP. ZÖLDFÁ U. 22.
személygépkocsi várakozóhelyek kialakítása


RAJZSZÁM: 5.

LÉPTÉK: M = 1:100

RAJZNÉV:

KERESZTSZELVÉNY

DÁTUM: 2021. 12. hó

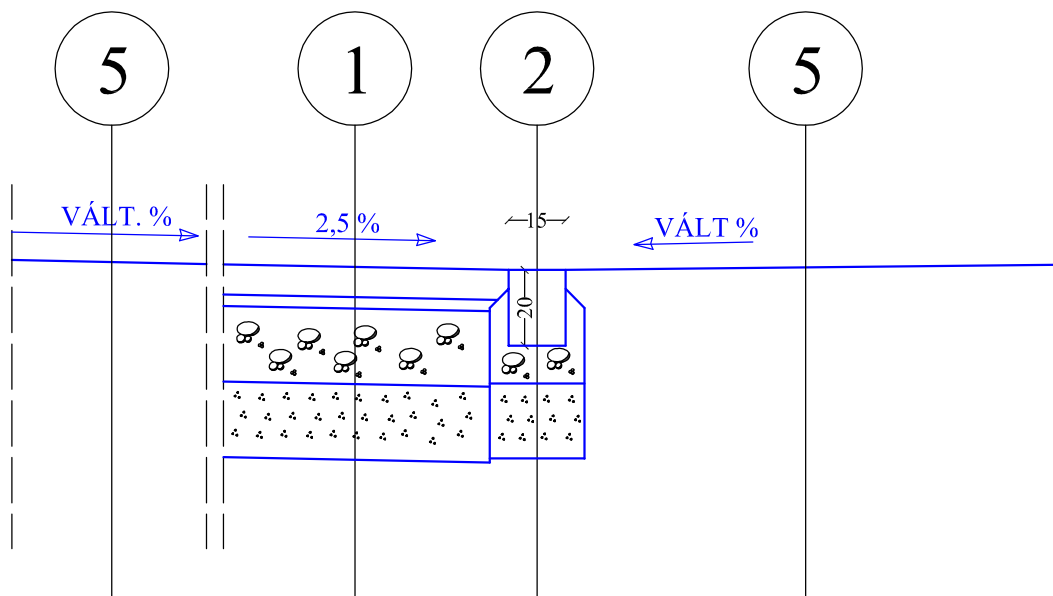

1

8 cm beton térkő

3 cm NZ 2-4 ágyazat

20 cm Ckt-4 cementstabilizáció

20 cm homokos kavics fagyvédő réteg

2

40/20/15 cm eb. sülyesztett szegély


C 16/20-24-F1 betongerendára helyezve

15 cm homokos kavics ágyazat

5

meglévő, megmaradó

KÉSZÍTETTE: ESPÁR ZSOLT okleveles infrastruktúra-építőmérnök úttervező, műszaki ellenőr, szakértő MMK KÉ-K 13-13727		tel.: 06-30/386-15-46 e-mail: esparzsolt@gmail.com web: www.espar.com 2600 Vác, Cserhát utca 5/E	
MEGRENDELŐ, ENGEDÉLYES: VÁC VÁROS ÖNKORMÁNYZAT 2600 Vác, Március 15. tér 11.		TERVSZÁM: EZS/27-2/2021.	
TÁRGY: VÁC, FÖLDVÁRY TÉRI LKTP. ZÖLDFÁ U. 22. személygépkocsi várakozóhelyek kialakítása		RAJZSZÁM: 6.	
RAJZNÉV: SÜLLYESZTETT SZEGÉLY RÉSZLETRAJZ		LÉPTÉK: M = 1:20	
		DÁTUM: 2021. 12. hó	

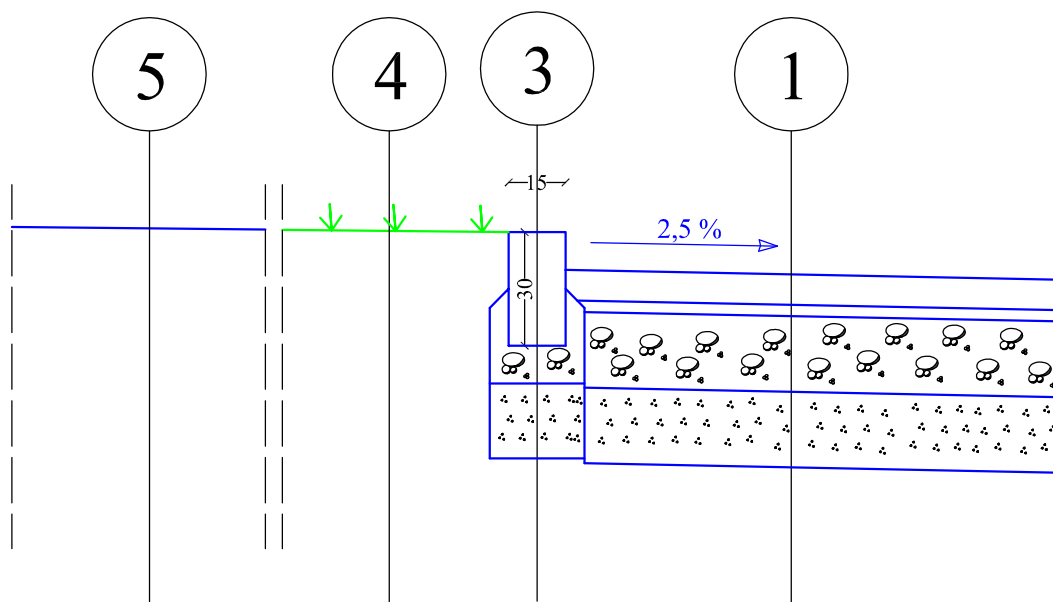

1

8 cm beton térkő

3 cm NZ 2-4 ágyazat

20 cm Ckt-4 cementstabilizáció

20 cm homokos kavics fagyvédő réteg

3

30/25/15 cm eb. kiemelt szegély

C 16/20-24-F1 betongerendára helyezve

15 cm homokos kavics ágyazat


4

humusztatrtítás, füvesítés

5

meqlévő, meqlmaradó

ESPÁR ZSOLT okleveles infrastruktúra-építőmérnök úttervező, műszaki ellenőr, szakértő MMK KÉ-K 13-13727		tel.: 06-30/386-15-46 e-mail: esparzsolt@gmail.com web: www.espar.com 2600 Vác, Cserhát utca 5/E	
KÉSZÍTETTE:		 ALÁÍRÁS	
MEGRENDELŐ, ENGEDELYES:		VÁC VÁROS ÖNKORMÁNYZAT 2600 Vác, Március 15. tér 11.	
TÁRGY:		TERVSZÁM: EZS/27-2/2021.	
VÁC, FÖLDVÁRY TÉRI LKTP. ZÖLDFÁ U. 22. személygépkocsi várakozóhelyek kialakítása		RAJZSZÁM: 7.	
RAJZNÉV: <i>KIEMELT SZEGÉLY RÉSZLETRAJZ</i>		LÉPTÉK: M = 1:20	
		DÁTUM: 2021. 12. hó	

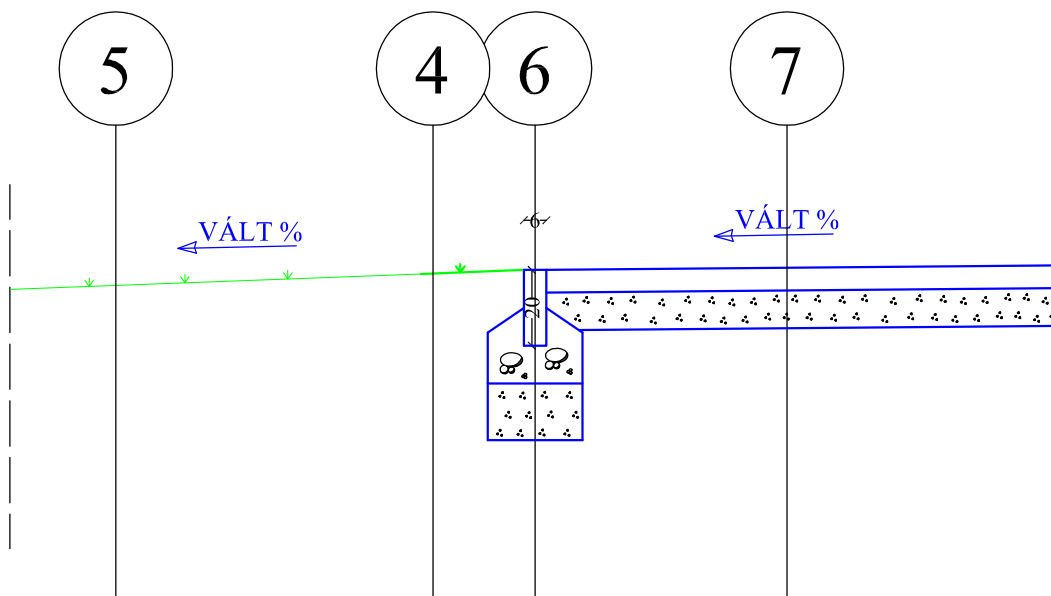

7

40/40/6 betonlap

10 cm homokos kavics fagyvédő réteg

6

40/20/6 cm eb. kerti szegély

C 16/20-24-F1 betongerendára helyezve

15 cm homokos kavics ágyazat

4

humusztérítés, füvesítés

5

meglévő, megmaradó

KÉSZÍTETTE: ESPÁR ZSOLT okleveles infrastruktúra-építőmérnök úttervező, műszaki ellenőr, szakértő MMK KÉ-K 13-13727		tel.: 06-30/386-15-46 e-mail: esparzsolt@gmail.com web: www.espar.com 2600 Vác, Cserhát utca 5/E	
MEGRENDELŐ, ENGEDÉLYES: VÁC VÁROS ÖNKORMÁNYZAT 2600 Vác, Március 15. tér 11.		TERVSZÁM: EZS/27-2/2021.	
TÁRGY: VÁC, FÖLDVÁRY TÉRI LKTP. ZÖLDFÁ U. 22. személygépkocsi várakozóhelyek kialakítása		RAJZSZÁM: 8.	
RAJZNÉV: KERTI SZEGÉLY RÉSZLETRAJZ		LÉPTÉK: M = 1:20	
		DÁTUM: 2021. 12. hó	

FÉNYKÉPEK A MEGLÉVŐ ÁLLAPOTRÓL




Zöldfa utca 22. 1. kép





Zöldfa utca 22. 2. kép

VÁC

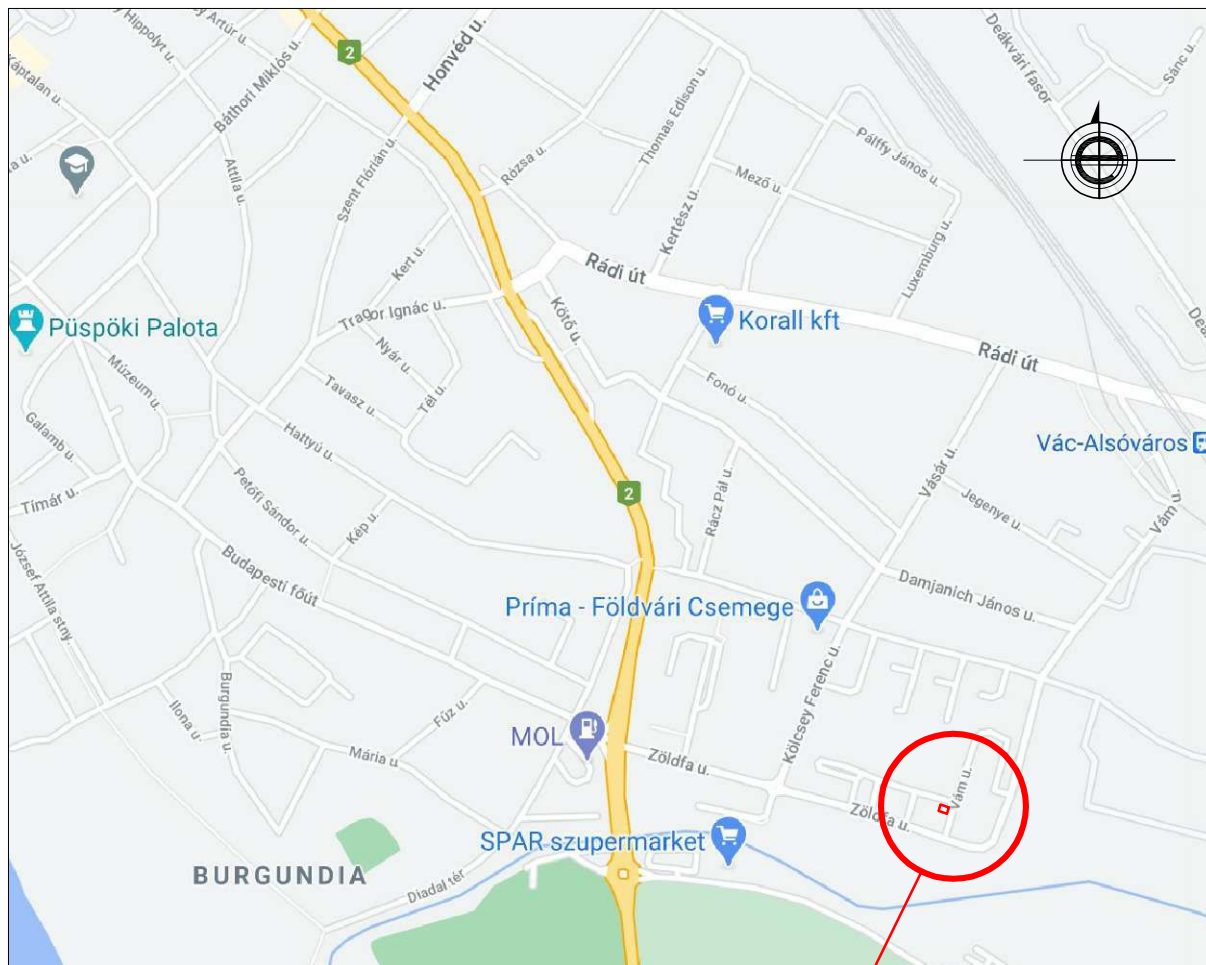

TERVEZÉSI TERÜLET

KÉSZÍTETTE: ESPÁR ZSOLT okleveles infrastruktúra-építőmérnök úttervező, műszaki ellenőr, szakértő MMK KÉ-K 13-13727		 ALÁÍRÁS	tel.: 06-30/386-15-46 e-mail: esparzsolt@gmail.com web: www.espar.com 2600 Vác, Cserhát utca 5/E	
MEGRENDELŐ, ENGEDÉLYES:	VÁC VÁROS ÖNKORMÁNYZAT 2600 Vác, Március 15. tér 11.	TERVSZÁM: EZS/27-3/2021.		
TÁRGY:	VÁC, FÖLDVÁRY TÉRI LKTP. ZÖLDFA U. 40. személygépkocsi várakozóhelyek kialakítása	RAJZSZÁM: -		
RAJZNÉV:	ENGEDÉLYEZÉSI - KIVITELI TERV	LÉPTÉK: M = 1:10000		
		DÁTUM: 2021. 12. hó		

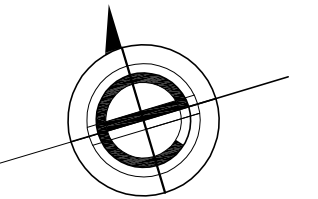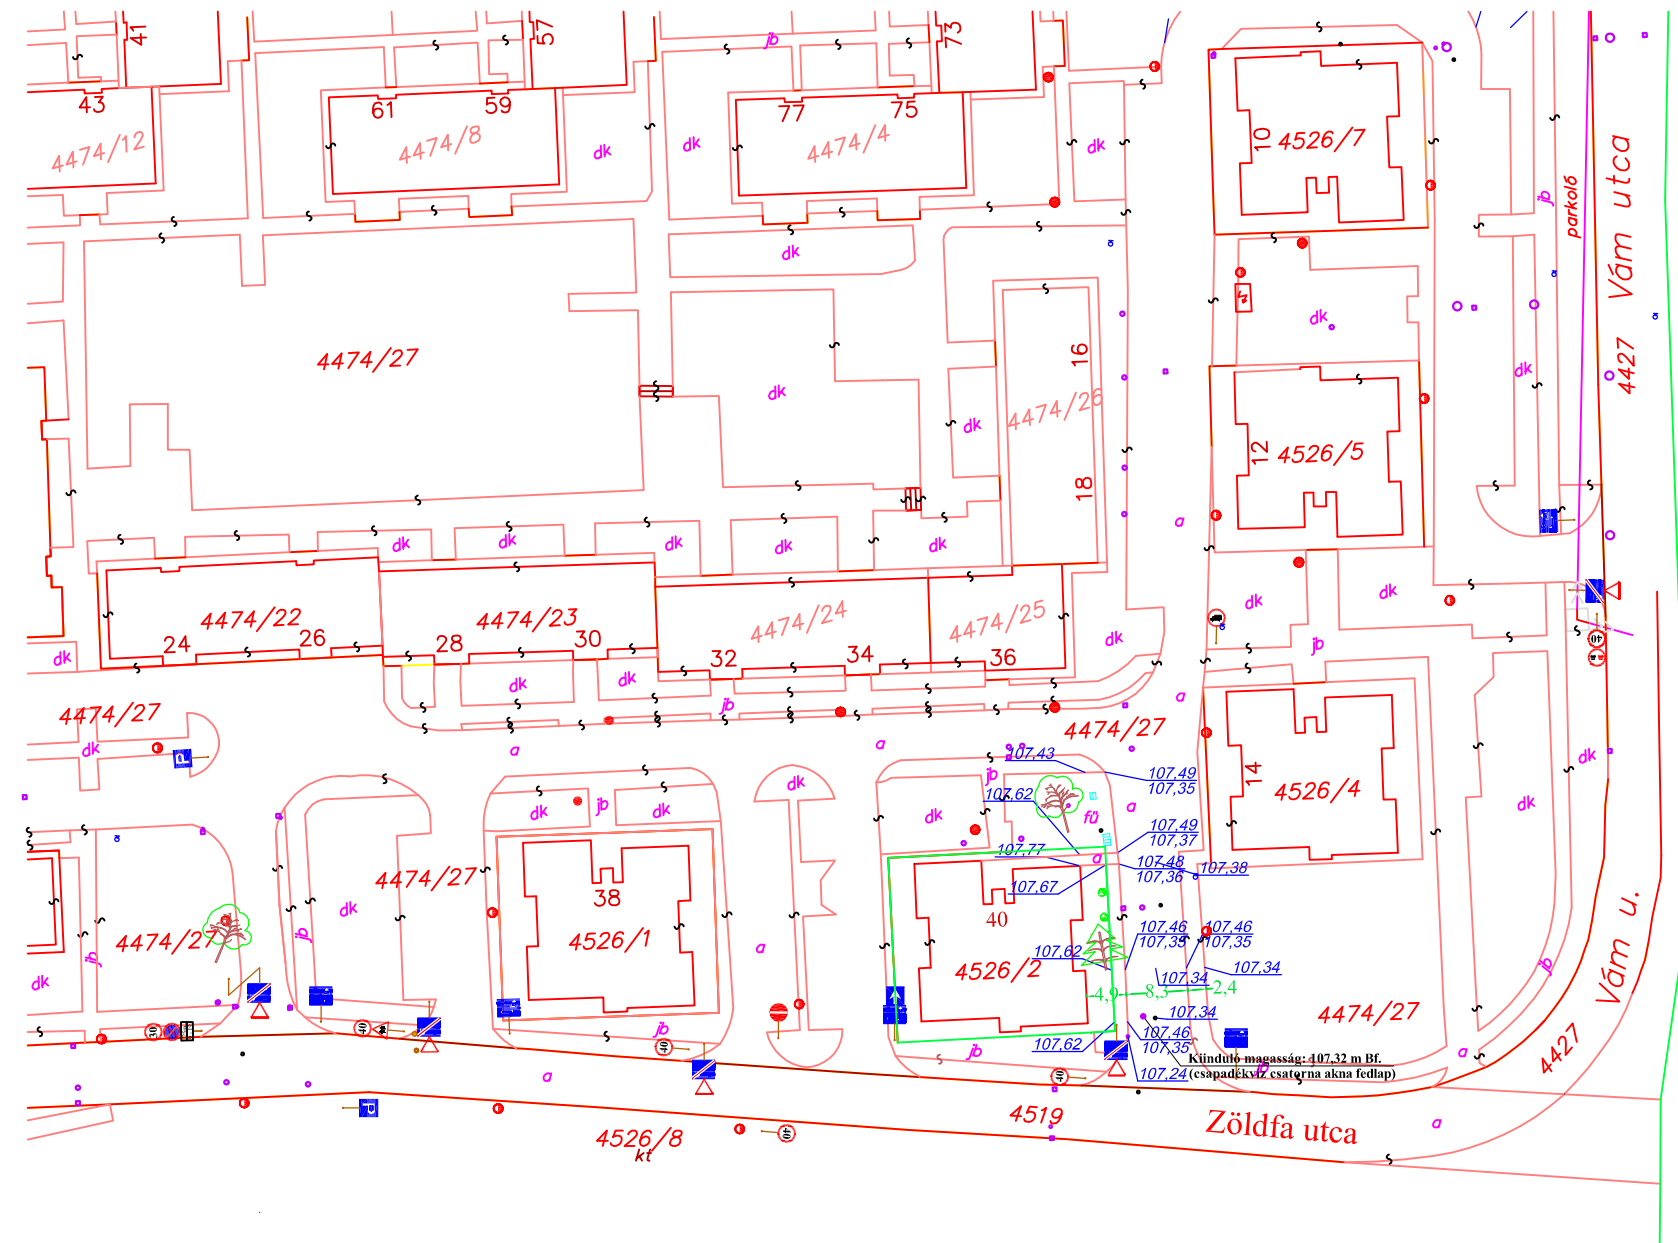


JELMAGYARÁZAT:

- | | | |
|----------------|-----------|---|
| 4474/27 | 14 | HELYRAJZI SZÁM, HÁZSZÁM |
| | | TELEKHATÁR |
| | | BURKOLATSZÉL |
| | | VÍZVETÉK SZERELVÉNY, TŰZCSAP |
| | | TÁVKÖZLÉSI AKNA |
| | | ELEKTROMOS OSZLOPOK |
| | | SZENNYVÍZCSATORNA AKNA |
| | | CSAPADÉKVÍZ CSAT. AKNA ÉS VÍZNyelő |
| | | ASZFALT, DÍSKERT, FŰ, JÁRDABURKOLAT |
| | | FÁK, BOKOR |
| | | MAGASSÁGI ADAT |
| 107,35 | | MEGLÉVŐ ÉS TERVEZETT KRESZ-TÁBLA, BURKOLATI JEL |
| | | |

A rajzon feltüntetett magasságok Balti alapszintre vonatkoznak.


ESPÁR ZSOLT okleveles infrastruktúra-építőmérnök úttervező, műszaki ellenőr, szakértő MMK KÉ-K 13-13727		tel.: 06-30/386-15-46 e-mail: esparzsolt@gmail.com web: www.espar.com 2600 Vác, Cserhát utca 5/E	
KÉSZÍTETTE:	 ALÁÍRÁS		
MEGRENDELŐ, ENGEDÉLYES:	VÁC VÁROS ÖNKORMÁNYZAT 2600 Vác, Március 15. tér 11.	TERVSZÁM:	EZS/27-3/2021.
TÁRGY:	VÁC, FÖLDVÁRY TÉRI LKTP. ZÖLDFA U. 40. személygépkocsi várakozóhelyek kialakítása	RAJZSZÁM:	2.
		LÉPTÉK:	M = 1:1000
RAJZNÉV:	ÁLLAPOT-FELVÉTELI HELYSZÍNRAJZ	DÁTUM:	2021. 12. hó

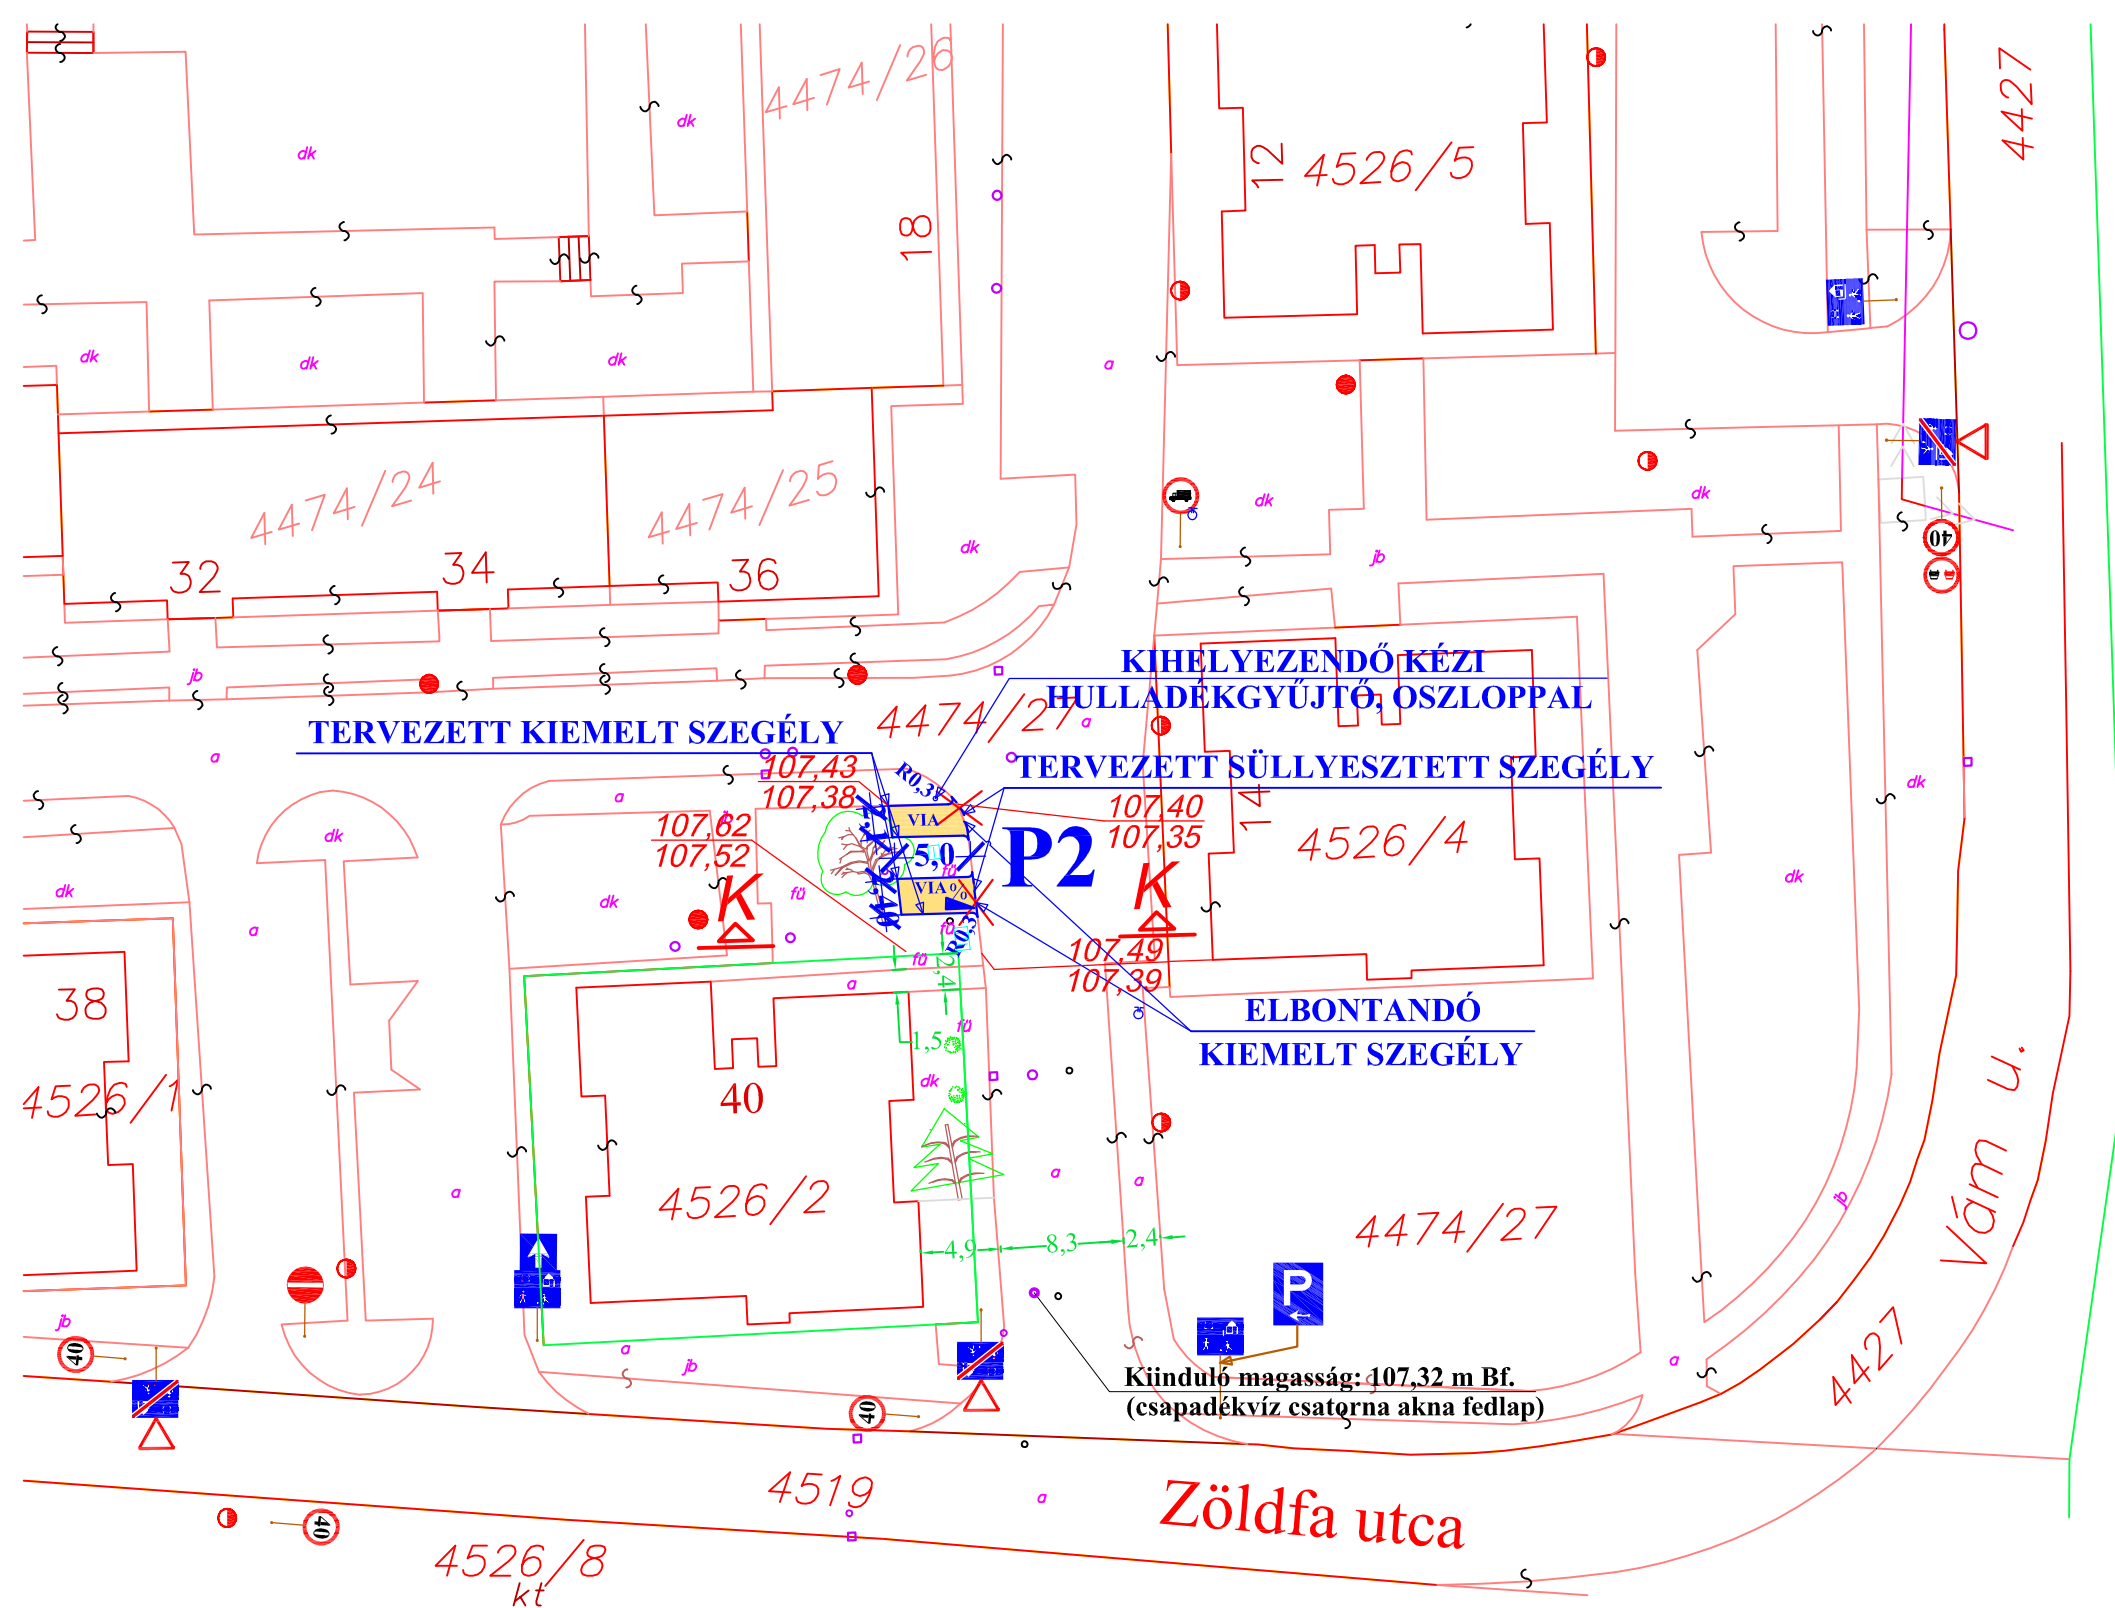

JELMAGYARÁZAT:


- 4474/27 14 HELYRAJZI SZÁM, HÁZSZÁM
- TELEKHATÁR
- BURKOLATSZÉL
- VÍZVEZETÉK SZERELVÉNY, TÚZCSAP
- TÁVKÖZLÉSI AKNA
- ELEKTROMOS OSZLOPOK
- SZENNYVÍZCSATORNA AKNA
- CSAPADÉKVÍZ CSAT. AKNA ÉS VÍZNYELŐ
- MEGMARADÓ ÉS ELBONTANDÓ FŰ
- MEGLÉVŐ, MEGMARADÓ FA
- TERVEZETT KIEMELT ÉS SÜLLYESZTETT SZEGÉLY
- TERVEZETT MAGASSÁGI ADAT
- MEGLÉVŐ ÉS TERVEZETT KRESZ-TÁBLA
- BURKOLAT ESÉS TERVEZETT IRÁNYA
- TERVEZETT VÁRAKOZÓHELY

A rajzon feltüntetett magasságok Balti alapszintre vonatkoznak.

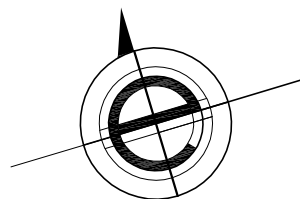

KÉSZÍTETTE: ESPÁR ZSOLT okleveles infrastruktúra-építőmérnök úttervező, műszaki ellenőr, szakértő MMK KÉ-K 13-13727 tel.: 06-30/386-15-46 e-mail: esparzsolt@gmail.com web: www.espar.com 2600 Vác, Cserhát utca 5/E  ALÁÍRÁS 		
MEGRENDELŐ:	VÁC VÁROS ÖNKORMÁNYZAT 2600 Vác, Március 15. tér 11.	TERVSZÁM: EZS/27-3/2021.
TÁRGY:	VÁC, FÖLDVÁRY TÉRI LKTP. ZÖLDFÁ U. 40. személygépkocsi várakozóhelyek kialakítása	RAJZSZÁM: 4M.
		LÉPTÉK: M = 1:500
RAJZNÉV:	HELYSZÍNRAJZ	DÁTUM: 2021.12.-2022.01.

K - K

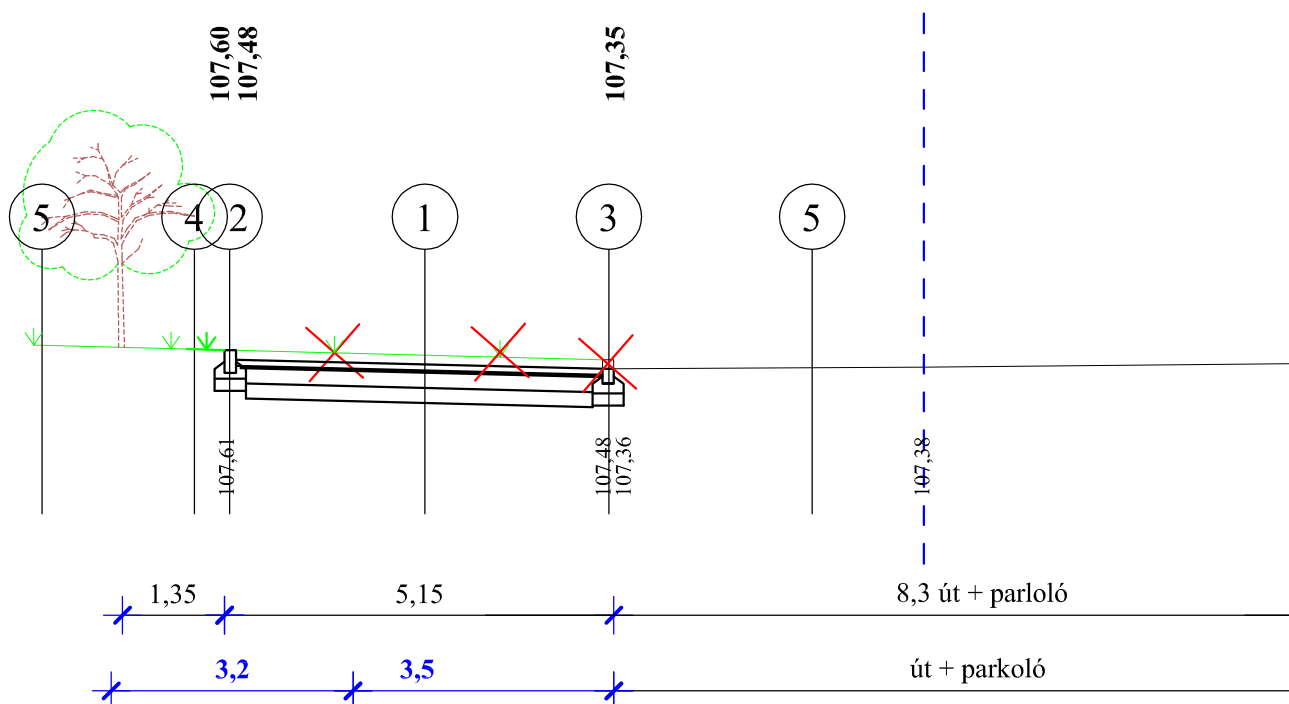

1

8 cm beton térkő
3 cm NZ 2-4 ágyazat
20 cm Ckt-4 cementstabilizáció
20 cm homokos kavics fagyvédő réteg

2

30/25/15 cm eb. kiemelt szegély
C 16/20-24-F1 betongerendára helyezve
15 cm homokos kavics ágyazat

3

40/20/15 cm eb. süllyesztett szegély
C 16/20-24-F1 betongerendára helyezve
15 cm homokos kavics ágyazat



4

humusztérítés, fűvesítés

5

meglévő, megmaradó

KÉSZÍTETTE: **ESPÁR ZSOLT**
okleveles infrastruktúra-építőmérnök
úttervező, műszaki ellenőr, szakértő
MMK KÉ-K 13-13727


ALÁÍRÁS

tel.: 06-30/386-15-46
e-mail: esparzsolt@gmail.com
web: www.espar.com
2600 Vác, Cserhát utca 5/E



**MEGRENDELŐ,
ENGEDELYES:** **VÁC VÁROS ÖNKORMÁNYZAT**
2600 Vác, Március 15. tér 11.

TERVSZÁM: EZS/27-3/2021.


TÁRGY: **VÁC, FÖLDVÁRY TÉRI LKTP. ZÖLDFÁ U. 40.**
személygépkocsi várakozóhelyek kialakítása

RAJZSZÁM: 5.

LÉPTÉK: M = 1:100

RAJZNÉV: **KERESZTSZELVÉNY**

DÁTUM: 2021. 12. hó

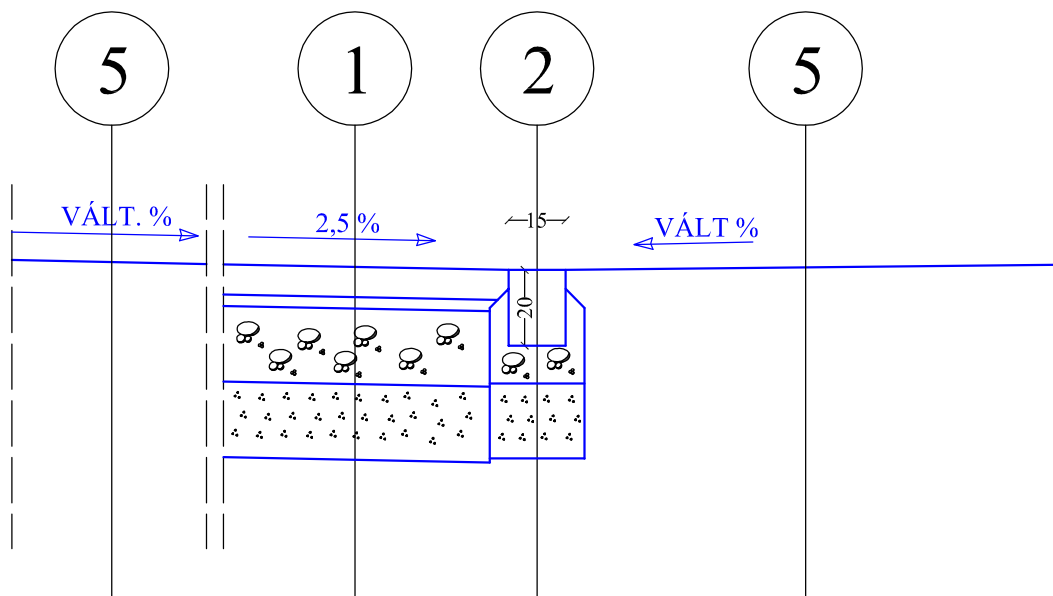

1

8 cm beton térkő

3 cm NZ 2-4 ágyazat

20 cm Ckt-4 cementstabilizáció

20 cm homokos kavics fagyvédő réteg

2

40/20/15 cm eb. sülyesztett szegély


C 16/20-24-F1 betongerendára helyezve

15 cm homokos kavics ágyazat

5

meglévő, megmaradó

KÉSZÍTETTE: ESPÁR ZSOLT okleveles infrastruktúra-építőmérnök úttervező, műszaki ellenőr, szakértő MMK KÉ-K 13-13727		tel.: 06-30/386-15-46 e-mail: esparzsolt@gmail.com web: www.espar.com 2600 Vác, Cserhát utca 5/E	
MEGRENDELŐ, ENGEDÉLYES: VÁC VÁROS ÖNKORMÁNYZAT 2600 Vác, Március 15. tér 11.		TERVSZÁM: EZS/27-3/2021.	
TÁRGY: VÁC, FÖLDVÁRY TÉRI LKTP. ZÖLDFA U. 40. személygépkocsi várakozóhelyek kialakítása		RAJZSZÁM: 6.	
RAJZNÉV: SÜLLYESZTETT SZEGÉLY RÉSZLETRAJZ		LÉPTÉK: M = 1:20	
		DÁTUM: 2021. 12. hó	

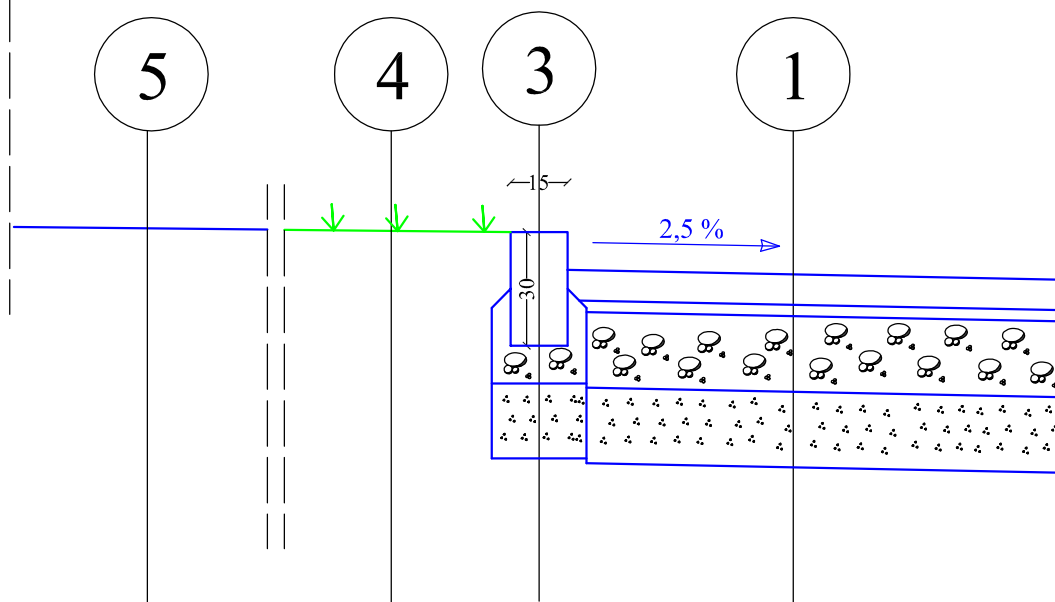

1

8 cm beton térkő

3 cm NZ 2-4 ágyazat

20 cm Ckt-4 cementstabilizáció

20 cm homokos kavics fagyvédő réteg

3

30/25/15 cm eb. kiemelt szegély

C 16/20-24-F1 betongerendára helyezve

15 cm homokos kavics ágyazat

4

humuszterítés, füvesítés

5

meglévő, megmaradó

ESPÁR ZSOLT okleveles infrastruktúra-építőmérnök úttervező, műszaki ellenőr, szakértő MMK KÉ-K 13-13727		tel.: 06-30/386-15-46 e-mail: esparzsolt@gmail.com web: www.espar.com 2600 Vác, Cserhát utca 5/E	
KÉSZÍTETTE:		 ALÁÍRÁS	
MEGRENDELŐ, ENGEDÉLYES:		VÁC VÁROS ÖNKORMÁNYZAT 2600 Vác, Március 15. tér 11.	
TÁRGY:		TERVSZÁM: EZS/27-3/2021.	
VÁC, FÖLDVÁRY TÉRI LKTP. ZÖLDFÁ U. 40. személygépkocsi várakozóhelyek kialakítása		RAJZSZÁM: 7.	
RAJZNÉV:		LÉPTÉK: M = 1:20	
KIEMELT SZEGÉLY RÉSZLETRAJZ		DÁTUM: 2021. 12. hó	


FÉNYKÉPEK A MEGLÉVŐ ÁLLAPOTRÓL



Zöldfa utca 40. 1. kép





Zöldfa utca 40. 2. kép

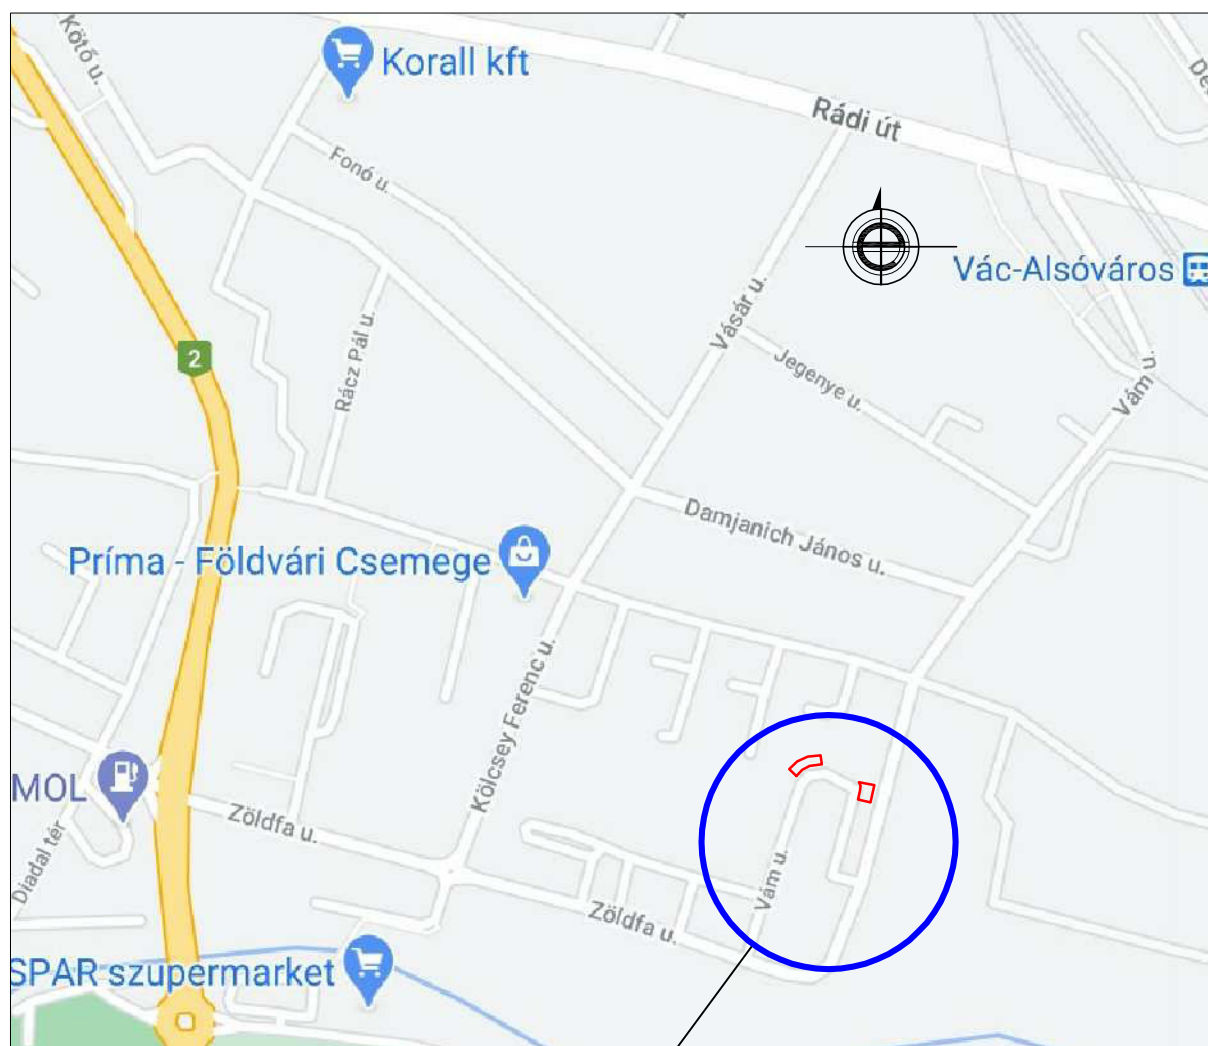

TERVEZÉSI TERÜLET

KÉSZÍTETTE:	ESPÁR ZSOLT okleveles infrastruktúra-építőmérnök úttervező, műszaki ellenőr, szakértő MMK KÉ-K 13-13727	tel.: 06-30/386-15-46 e-mail: esparzsolt@gmail.com web: www.espar.com 2600 Vác, Cserhát utca 5/E
MEGRENDELŐ, ENGEDÉLYES:	VÁC VÁROS ÖNKORMÁNYZAT 2600 Vác, Március 15. tér 11.	TERVSZÁM: EZS/27-4/2021.
TÁRGY:	VÁC, FÖLDVÁRY TÉRI LKTP. VÁM U. 10. személygépkocsi várakozóhelyek kialakítása	RAJZSZÁM: 1.
		LÉPTÉK: M = 1:5000
RAJZNÉV:	ÁTNÉZETI HELYSZÍNRAJZ	DÁTUM: 2021. 12. hó

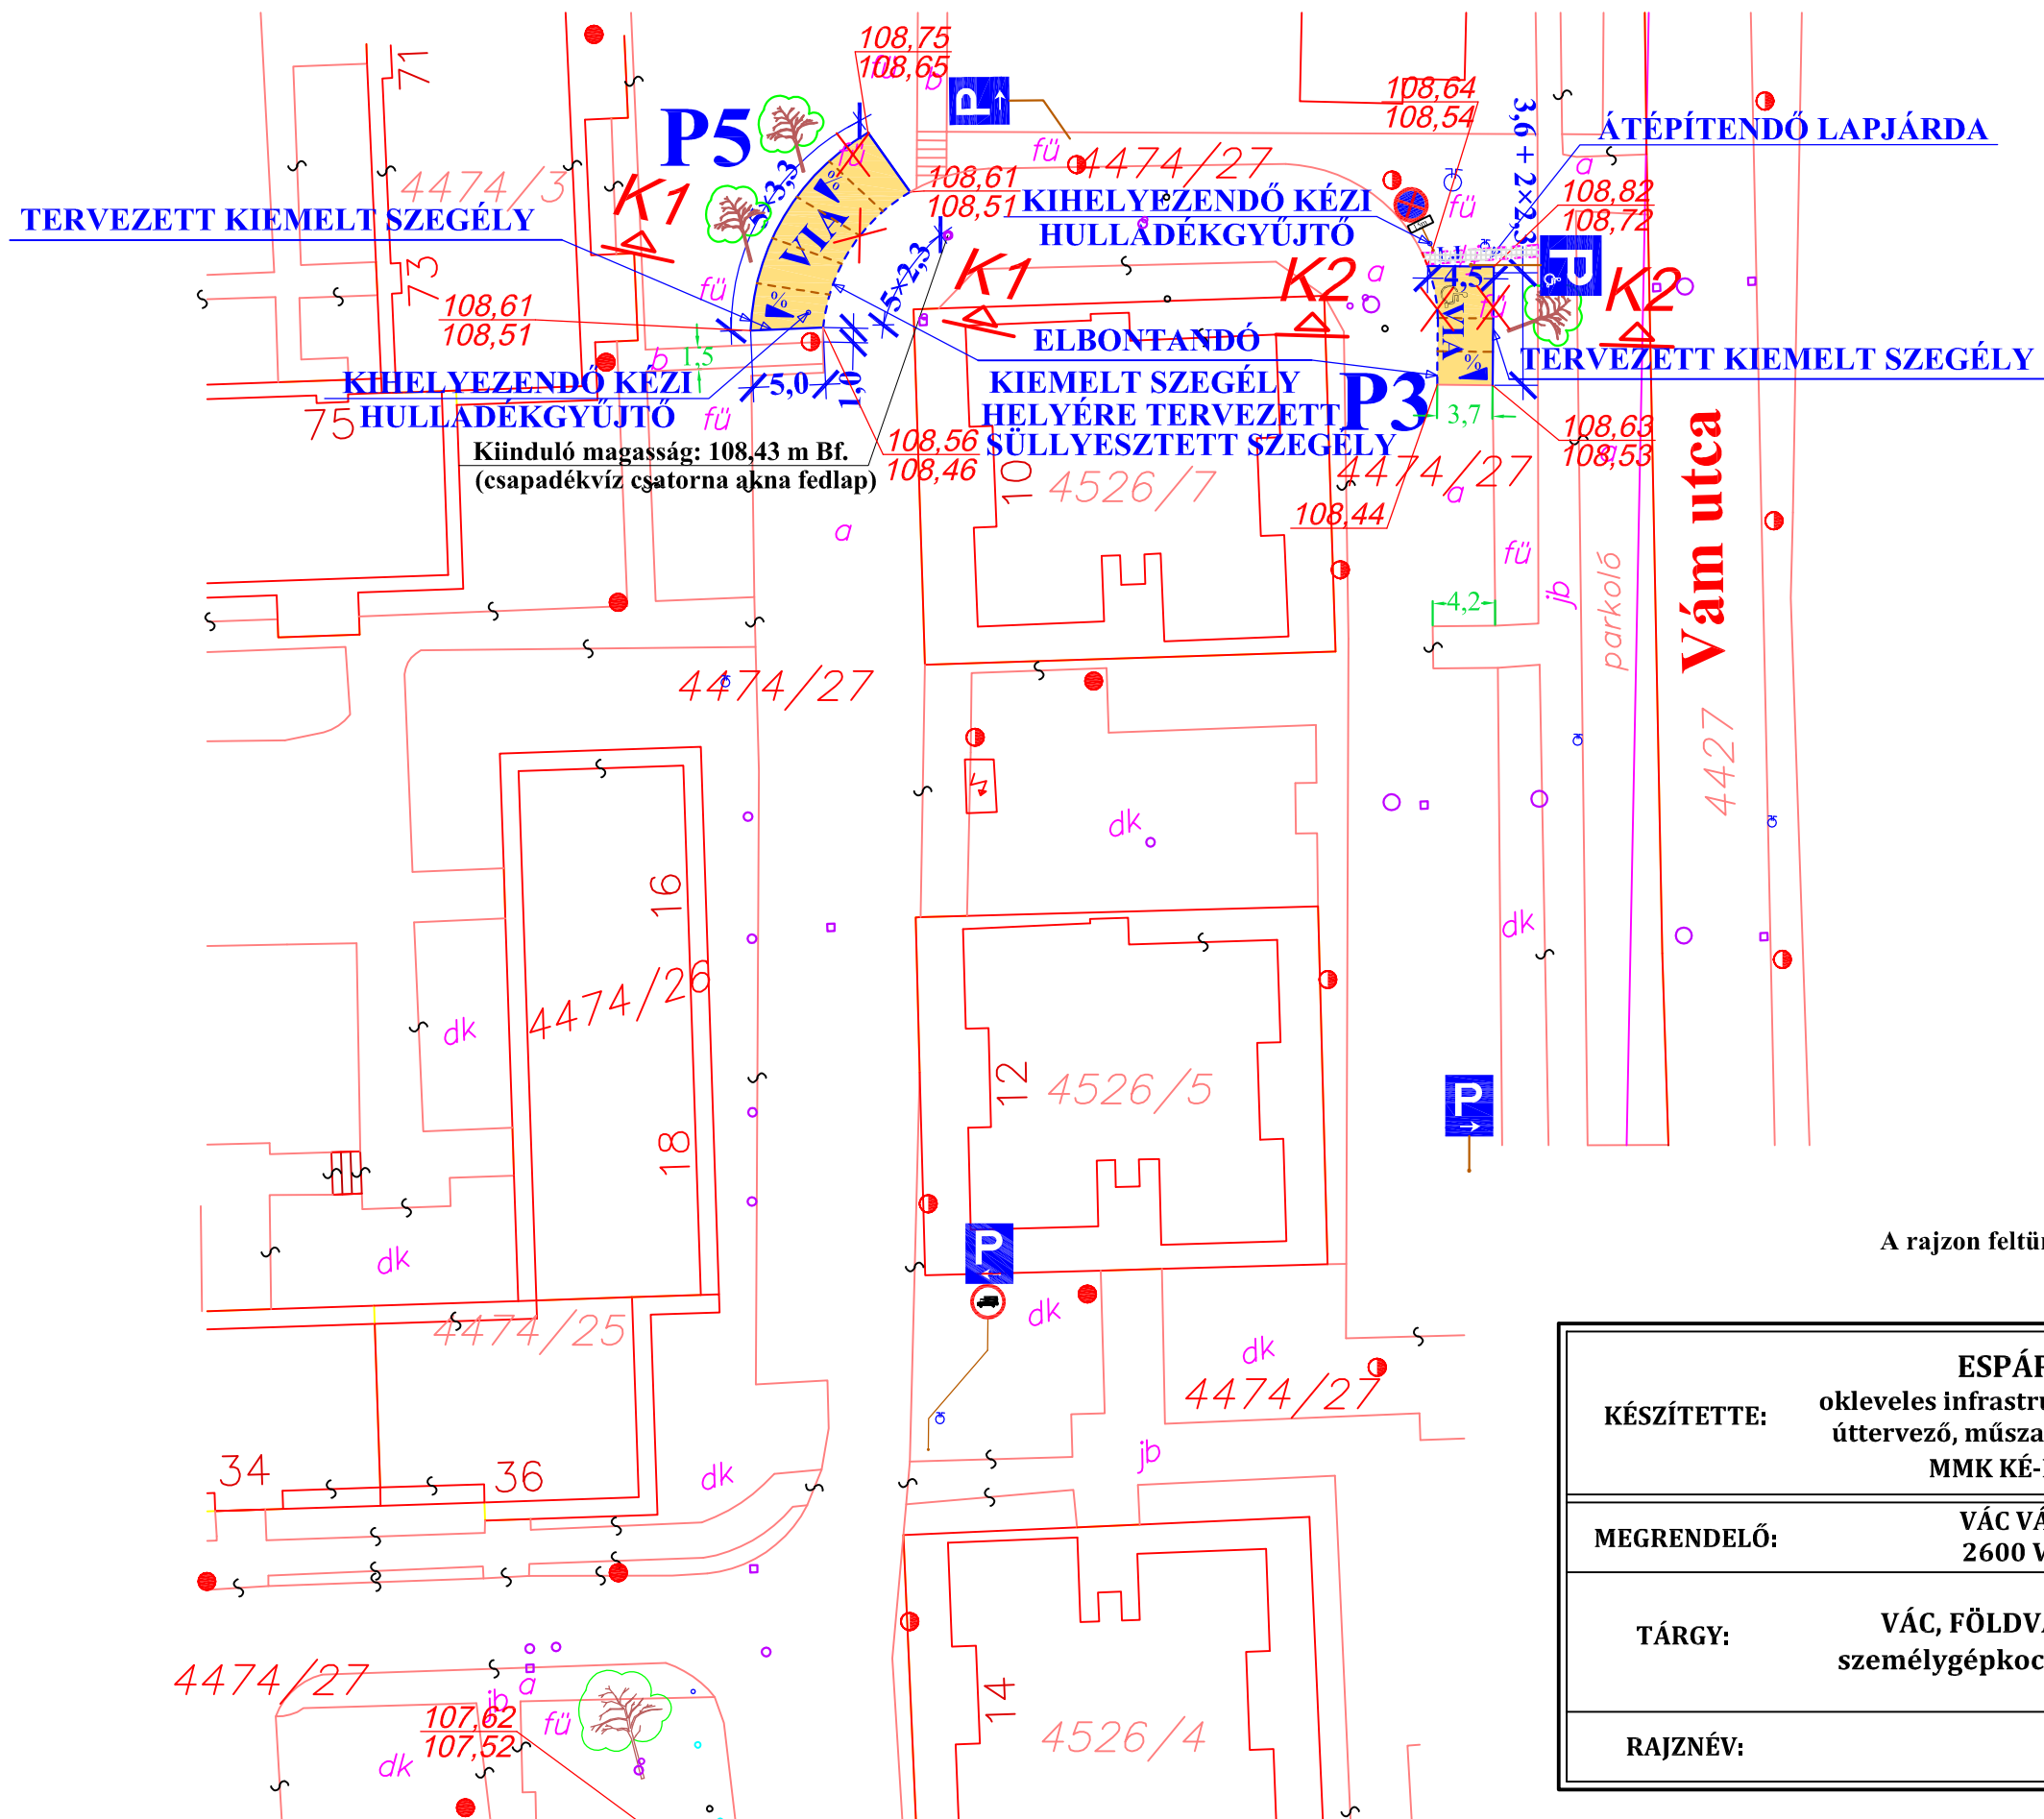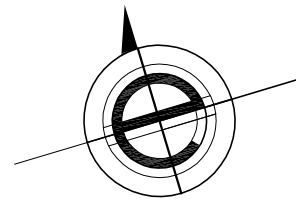


JELMAGYARÁZAT:

4526/7	10	HELYRAJZI SZÁM, HÁZSZÁM
		TELEKHATÁR
		BURKOLATSZÉL
		VÍZVEZETÉK SZERELVÉNY, TŰZCSAP
		TÁVKÖZLÉSI LÉGVEZ. OSZLOP
		ELEKTROMOS OSZLOPOK
		SZENNYVÍZCSATORNA AKNA
		CSAPADÉKVÍZ CSAT. AKNA ÉS VÍZNYELŐ
		MEGMARADÓ ASZFALT ÉS FŰ
		ELBONTANDÓ FŰ
		TERVEZETT ÉS MEGMARADÓ FA
		TERVEZETT KIEMELT, LESÜLLYESZTETT KIEMELT ÉS SÜLLYESZTETT SZEGÉLY
		TERVEZETT MAGASSÁGI ADAT
		MEGLÉVŐ ÉS TERVEZETT KRESZ-TÁBLA ÉS BURKOLATI JEL
		BURKOLAT ESÉS TERVEZETT IRÁNYA
		TERVEZETT VÁRAKOZÓHELY
		ÁTÉPÍTENDŐ LAPJÁRDA

A rajzon feltüntetett magasságok Balti alapszintre vonatkoznak.

KÉSZÍTETTE: ESPÁR ZSOLT okleveles infrastruktúra-építőmérnök úttervező, műszaki ellenőr, szakértő MMK KÉ-K 13-13727		tel.: 06-30/386-15-46 e-mail: esparzsolt@gmail.com web: www.espar.com 2600 Vác, Cserhát utca 5/E	
MEGRENDELŐ: VÁC VÁROS ÖNKORMÁNYZAT 2600 Vác, Március 15. tér 11.		TERVSZÁM: EZS/27-4/2021.	
TÁRGY: VÁC, FÖLDVÁRY TÉRI LKTP. VÁM U. 10. személygépkocsi várakozóhelyek kialakítása		RAJZSZÁM: 4.	
RAJZNÉV: HELYSZÍNRAJZ		LÉPTÉK: M = 1:500	
		DÁTUM: 2021. 12. hó	

K₁ - K₁

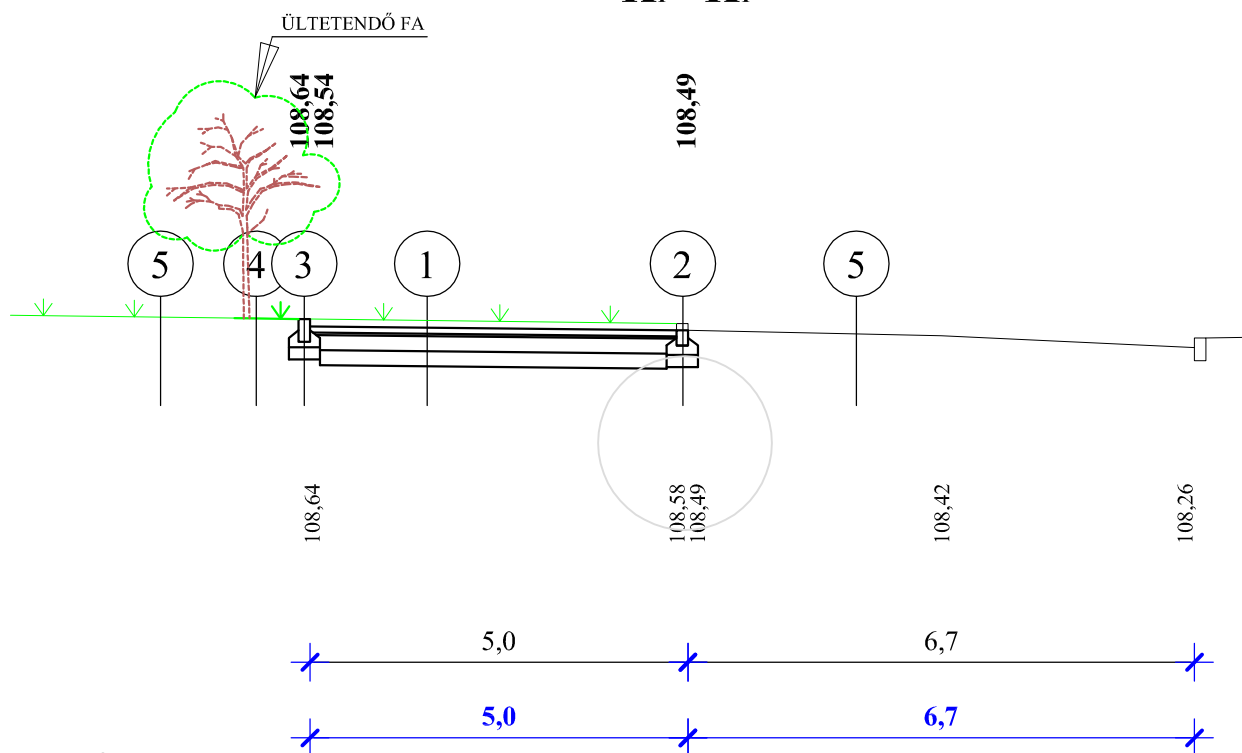

1

8 cm beton térkő
3 cm NZ 2-4 ágyazat
20 cm Ckt-4 cementstabilizáció
20 cm homokos kavics fagyvédő réteg

2

40/20/15 cm eb. süllyesztett szegély
C 16/20-24-F1 betongerendára helyezve
15 cm homokos kavics ágyazat

3

30/25/15 cm eb. kiemelt szegély
C 16/20-24-F1 betongerendára helyezve
15 cm homokos kavics ágyazat



4

humusztérítés, füvesítés

5

meglévő, megmaradó

KÉSZÍTETTE:

ESPÁR ZSOLT
okleveles infrastruktúra-építőmérnök
úttervező, műszaki ellenőr, szakértő
MMK KÉ-K 13-13727


ALÁÍRÁS

tel.: 06-30/386-15-46
e-mail: esparzsolt@gmail.com
web: www.espar.com
2600 Vác, Cserhát utca 5/E



MEGRENDELŐ,
ENGEDELYES:

VÁC VÁROS ÖNKORMÁNYZAT
2600 Vác, Március 15. tér 11.

TERVSZÁM: EZS/27-4/2021.

TÁRGY:

VÁC, FÖLDEVÁRY TÉRI LKTP. VÁM U. 10.
személygépkocsi várakozóhelyek kialakítása

RAJZSZÁM: 5/1.


LÉPTÉK: M = 1:100

RAJZNÉV:


K₁ KERESZTSZELVÉNY

DÁTUM: 2021. 12. hó

K₂ - K₂

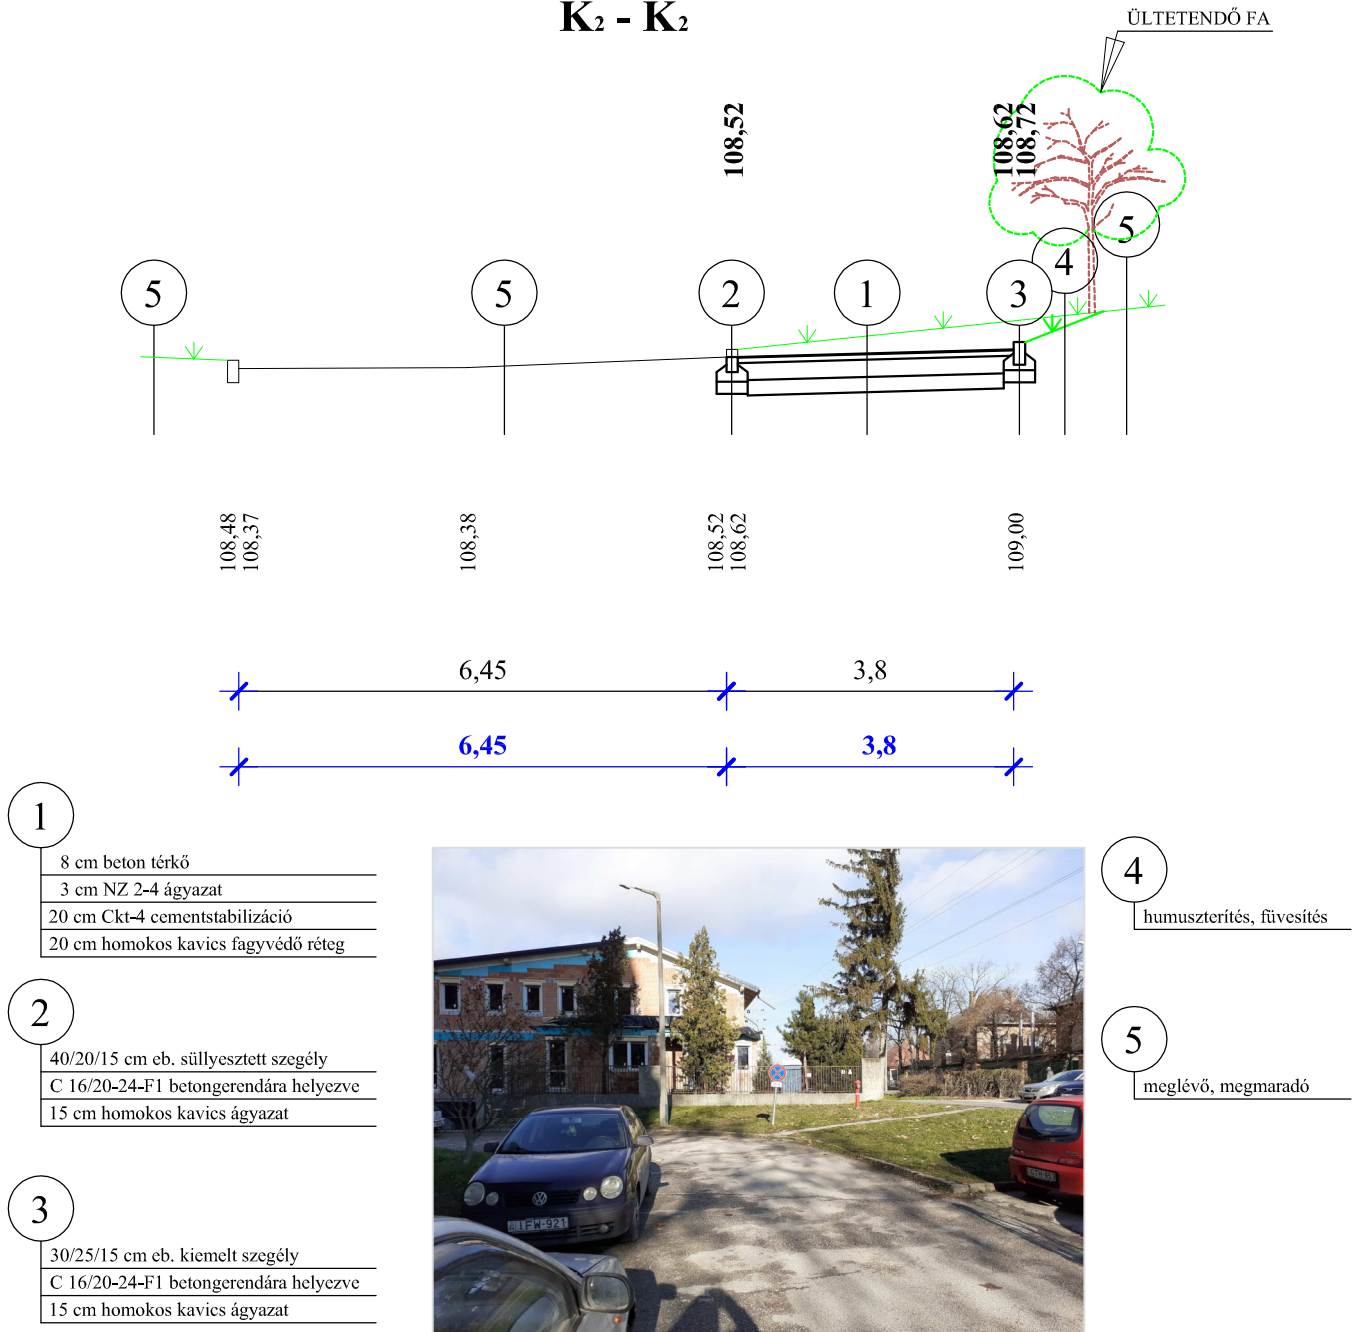

KÉSZÍTETTE: ESPÁR ZSOLT okleveles infrastruktúra-építőmérnök úttervező, műszaki ellenőr, szakértő MMK KÉ-K 13-13727		tel.: 06-30/386-15-46 e-mail: esparzsolt@gmail.com web: www.espar.com 2600 Vác, Cserhát utca 5/E	
MEGRENDELŐ, ENGEDÉLYES: VÁC VÁROS ÖNKORMÁNYZAT 2600 Vác, Március 15. tér 11.		TERVSZÁM: EZS/27-4/2021.	
TÁRGY: VÁC, FÖLDVÁRY TÉRI LKTP. VÁM U. 10. személygépkocsi várakozóhelyek kialakítása		RAJZSZÁM: 5/2.	
RAJZNÉV: K2 KERESZTSZELVÉNY		LÉPTÉK: M = 1:100	
		DÁTUM: 2021. 12. hó	

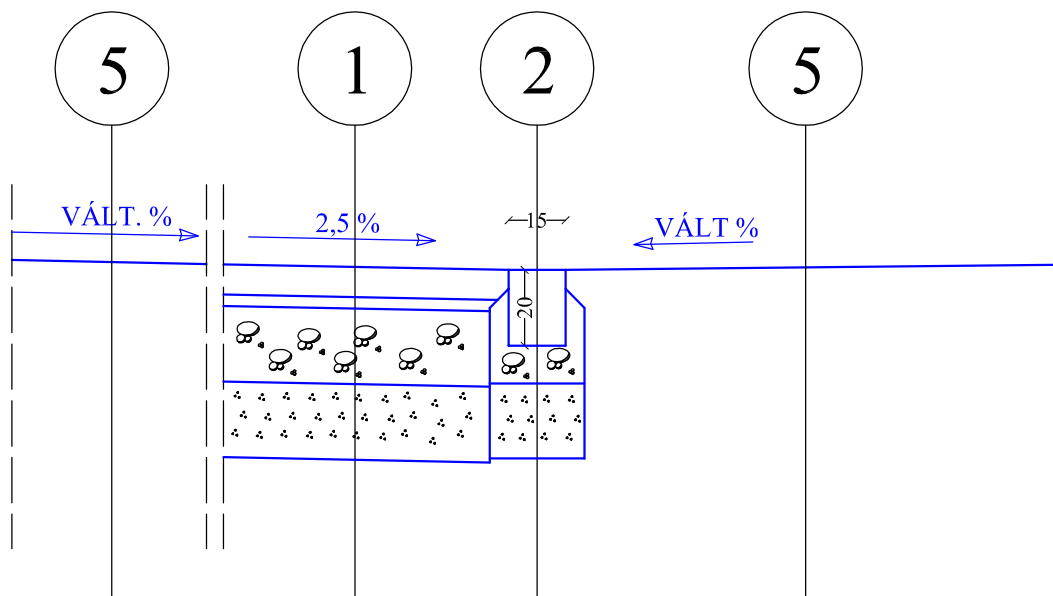

1

8 cm beton térkő

3 cm NZ 2-4 ágyazat

20 cm Ckt-4 cementstabilizáció

20 cm homokos kavics fagyvédő réteg

2

40/20/15 cm eb. sülyesztett szegély


C 16/20-24-F1 betongerendára helyezve

15 cm homokos kavics ágyazat

5

meglévő, megmaradó

KÉSZÍTETTE: ESPÁR ZSOLT okleveles infrastruktúra-építőmérnök úttervező, műszaki ellenőr, szakértő MMK KÉ-K 13-13727		tel.: 06-30/386-15-46 e-mail: esparzsolt@gmail.com web: www.espar.com 2600 Vác, Cserhát utca 5/E	
MEGRENDELŐ, ENGEDÉLYES: VÁC VÁROS ÖNKORMÁNYZAT 2600 Vác, Március 15. tér 11.		TERVSZÁM: EZS/27-4/2021.	
TÁRGY: VÁC, FÖLDVÁRY TÉRI LKTP. VÁM U. 10. személygépkocsi várakozóhelyek kialakítása		RAJZSZÁM: 6.	
RAJZNÉV: SÜLLYESZTETT SZEGÉLY RÉSZLETRAJZ		LÉPTÉK: M = 1:20	
		DÁTUM: 2021. 12. hó	

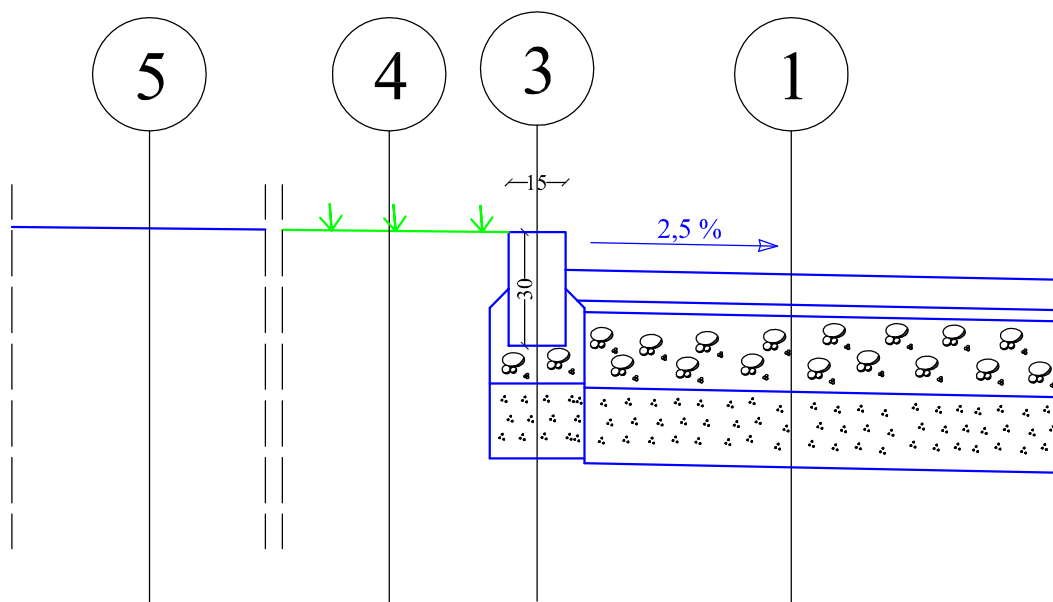

1

8 cm beton térkő

3 cm NZ 2-4 ágyazat

20 cm Ckt-4 cementstabilizáció

20 cm homokos kavics fagyvédő réteg

3

30/25/15 cm eb. kiemelt szegély

C 16/20-24-F1 betongerendára helyezve

15 cm homokos kavics ágyazat

4

humusztatározás, füvesítés

5

meglévő, megmaradó

KÉSZÍTETTE: ESPÁR ZSOLT okleveles infrastruktúra-építőmérnök úttervező, műszaki ellenőr, szakértő MMK KÉ-K 13-13727		tel.: 06-30/386-15-46 e-mail: esparzsolt@gmail.com web: www.espar.com 2600 Vác, Cserhát utca 5/E	
MEGRENDELŐ, ENGEDÉLYES: VÁC VÁROS ÖNKORMÁNYZAT 2600 Vác, Március 15. tér 11.		TERVSZÁM: EZS/27-4/2021.	
TÁRGY: VÁC, FÖLDVÁRY TÉRI LKTP. VÁM U. 10. személygépkocsi várakozóhelyek kialakítása		RAJZSZÁM: 7.	
RAJZNÉV: KIEMELT SZEGÉLY RÉSZLETRAJZ		LÉPTÉK: M = 1:20	
		DÁTUM: 2021. 12. hó	

FÉNYKÉPEK A MEGLÉVŐ ÁLLAPOTRÓL




Vám utca 10. 1. kép





Vám utca 10. 2. kép

VÁC

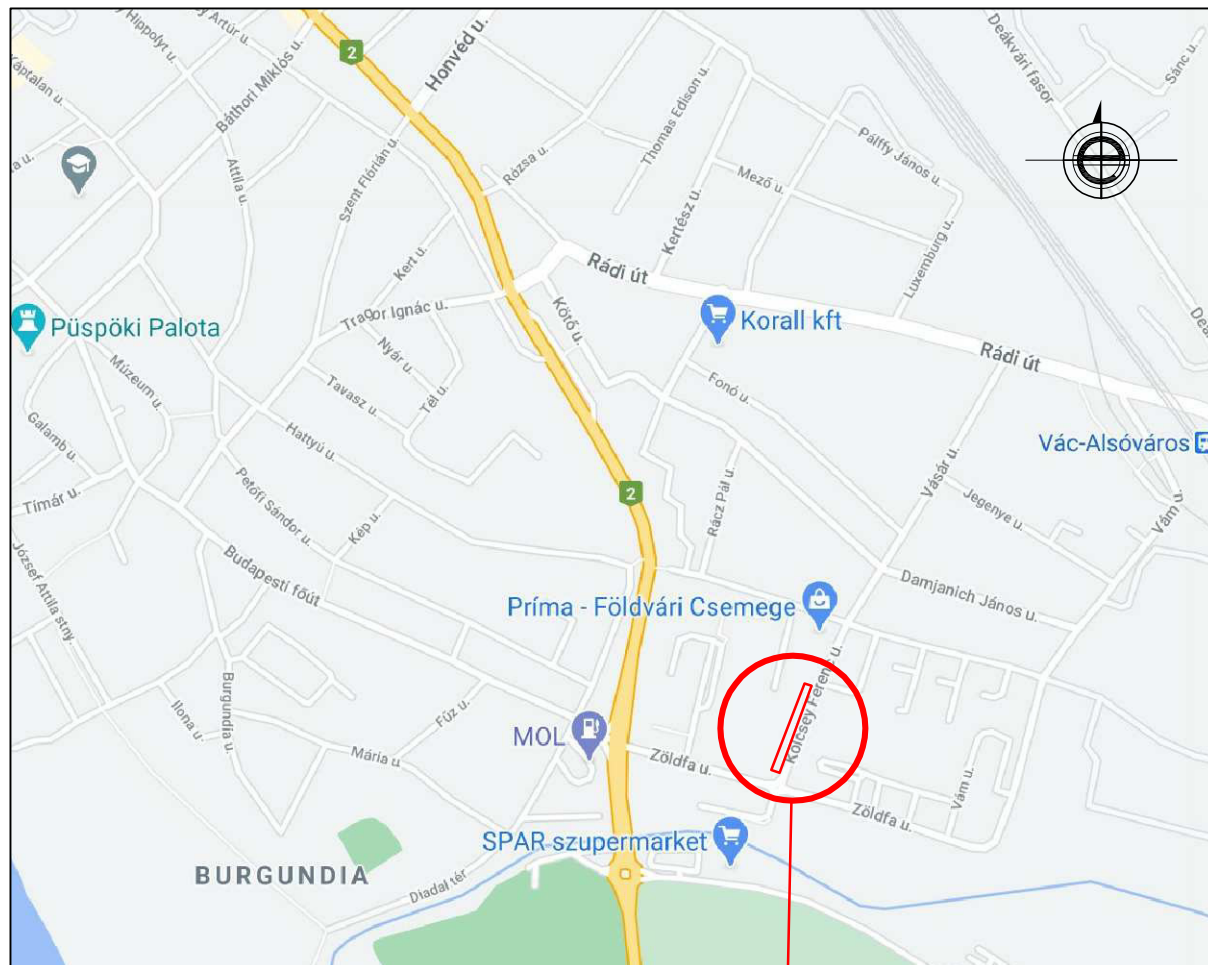

TERVEZÉSI TERÜLET

KÉSZÍTETTE: ESPÁR ZSOLT okleveles infrastruktúra-építőmérnök úttervező, műszaki ellenőr, szakértő MMK KÉ-K 13-13727		 ALÁÍRÁS	tel.: 06-30/386-15-46 e-mail: esparzsolt@gmail.com web: www.espar.com 2600 Vác, Cserhát utca 5/E	
MEGRENDELŐ, ENGEDÉLYES:	VÁC VÁROS ÖNKORMÁNYZAT 2600 Vác, Március 15. tér 11.	TERVSZÁM: EZS/27-1/2021.		
TÁRGY:	VÁC, FÖLDVÁRY TÉRI LKTP. KÖLCSEY U. személygépkocsi várakozóhelyek kialakítása	RAJZSZÁM: -		
RAJZNÉV:	ENGEDÉLYEZÉSI - KIVITELI TERV	LÉPTÉK: M =1:10000		
		DÁTUM: 2021. 12. hó		

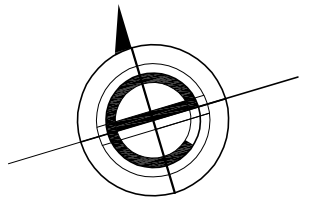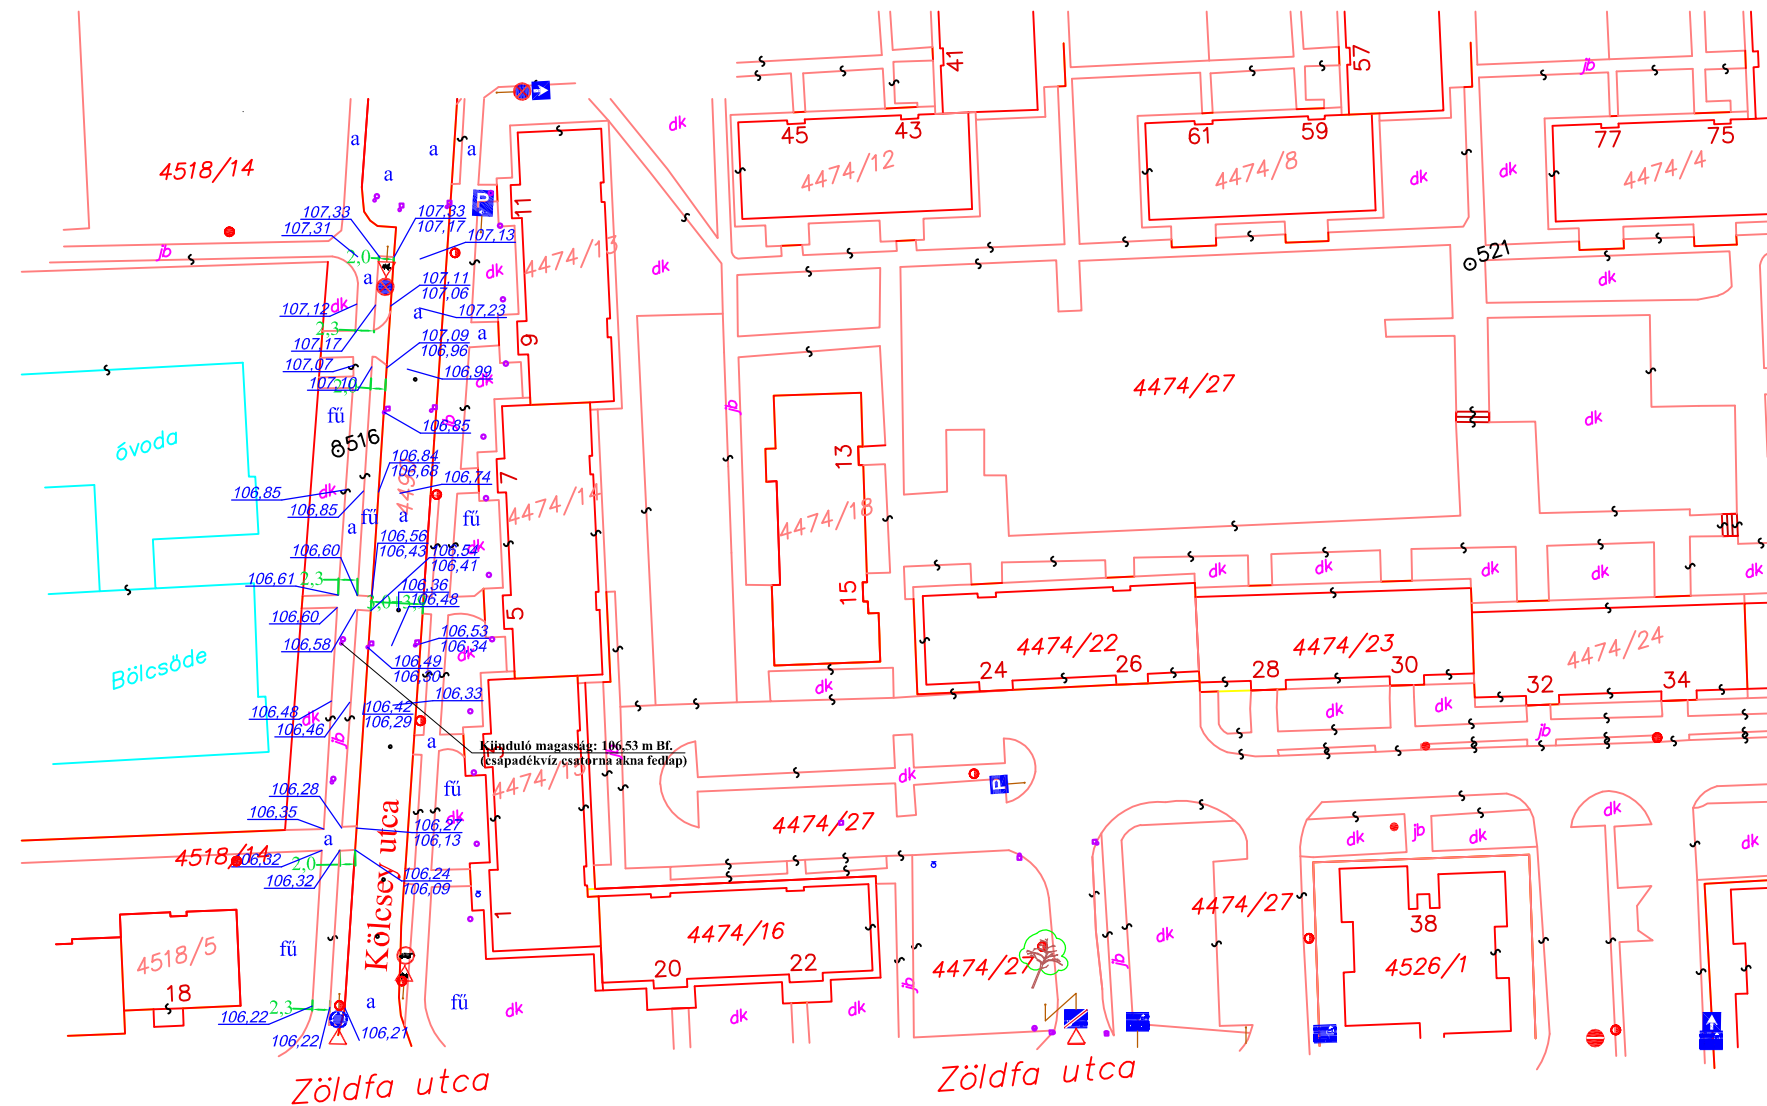

JELMAGYARÁZAT:

4490	7	HELYRAJZI SZÁM, HÁZSZÁM
		TELEKHATÁR
		BURKOLATSZÉL
		VÍZVEZETÉK SZERELVÉNY, TŰZCSAP
		TÁVKÖZLÉSI LÉGVEZ. OSZLOP
		ELEKTROMOS NAGYFESZ. OSZLOP
		ELEKTR. LÉGKÁBELES OSZLOP KÖZVILLEL
		FÖLDKÁBELES KÖZVILÁGÍTÁSI OSZLOP
		SZENNYVÍZCSATORNA AKNA
		CSAPADÉKVÍZ CSAT. AKNA ÉS VÍZNYELŐ
a	fű	ASZFALT, FŰ
106,60		MAGASSÁGI ADAT
		KRESZ-TÁBLA



A rajzon feltüntetett magasságok Balti alapszintre vonatkoznak.

KÉSZÍTETTE: ESPÁR ZSOLT okleveles infrastruktúra-építőmérnök útervező, műszaki ellenőr, szakértő MMK KÉ-K 13-13727 ALÁÍRÁS			tel.: 06-30/386-15-46 e-mail: esparzsolt@gmail.com web: www.espar.com 2600 Vác, Cserhát utca 5/E	
MEGRENDELŐ, ENGEDÉLYES:	VÁC VÁROS ÖNKORMÁNYZAT 2600 Vác, Március 15. tér 11.	TERVSZÁM:	EZS/27-1/2021.	
TÁRGY:	VÁC, FÖLDVÁRY TÉRI LKTP. KÖLCSEY U. személygépkocsi várakozóhelyek kialakítása	RAJZSZÁM:	2.	
		LÉPTÉK:	M =1:1000	
RAJZNÉV:	ÁLLAPOT-FELVÉTELI HELYSZÍNRAJZ		DÁTUM:	2021. 12. hó

KÉSZÍTETTE: ESPÁR ZSOLT okleveles infrastruktúra-építőmérnök útervező, műszaki ellenőr, szakértő MMK KÉ-K 13-13727		 ALÁÍRÁS	tel.: 06-30/386-15-46 e-mail: esparzsolt@gmail.com web: www.espar.com 2600 Vác, Cserhát utca 5/E	
MEGRENDELŐ:	VÁC VÁROS ÖNKORMÁNYZAT 2600 Vác, Március 15. tér 11.	TERVSZÁM:	EZS/27-1/2021.	
TÁRGY:	VÁC, FÖLDVÁRY TÉRI LKTP. KÖLCSEY U. személygépkocsi várakozóhelyek kialakítása	RAJZSZÁM:	4.	
		LÉPTÉK:	M = 1:500	
RAJZNÉV:	HELYSZÍNRAJZ	DÁTUM:	2021. 12. hó	

	HELYRAJZI SZÁM, HÁZSZÁM
	TELEKHATÁR
	VÍZVEZETÉK SZERELVÉNY, TŰZCSAP TÁVKÖZLÉSI LÉGVEZ. OSZLOP
	ELEKTROMOS OSZLOPOK
	SZENNYVÍZCSATORNA AKNA
	CSAPADÉKVÍZ CSAT. AKNA ÉS VÍZNYELŐ
	MEGMARADÓ ÉS ELBONTANDÓ ASZFALT, FŰ
	TERVEZETT FA
	TERVEZETT SZEGÉLYEK: "K", KIEMELT, LESÜLLYESZTETT Kiemelt, SÜLLYESZTETT
	TERVEZETT MAGASSÁGI ADAT
	MEGLÉVŐ, LESZERELENDŐ ÉS TERVEZETT KRESZ-TÁBLA
	BURKOLAT ESÉS TERVEZETT IRÁNYA
	TERVEZETT VÁRAKOZÓHELY
	TERVEZETT ÚTSZÉLESÍTÉS

K₁ - K₁

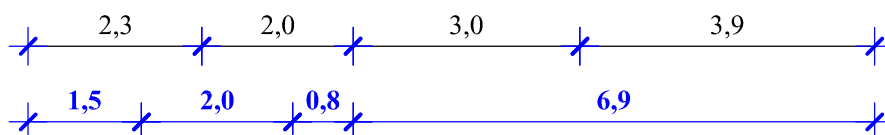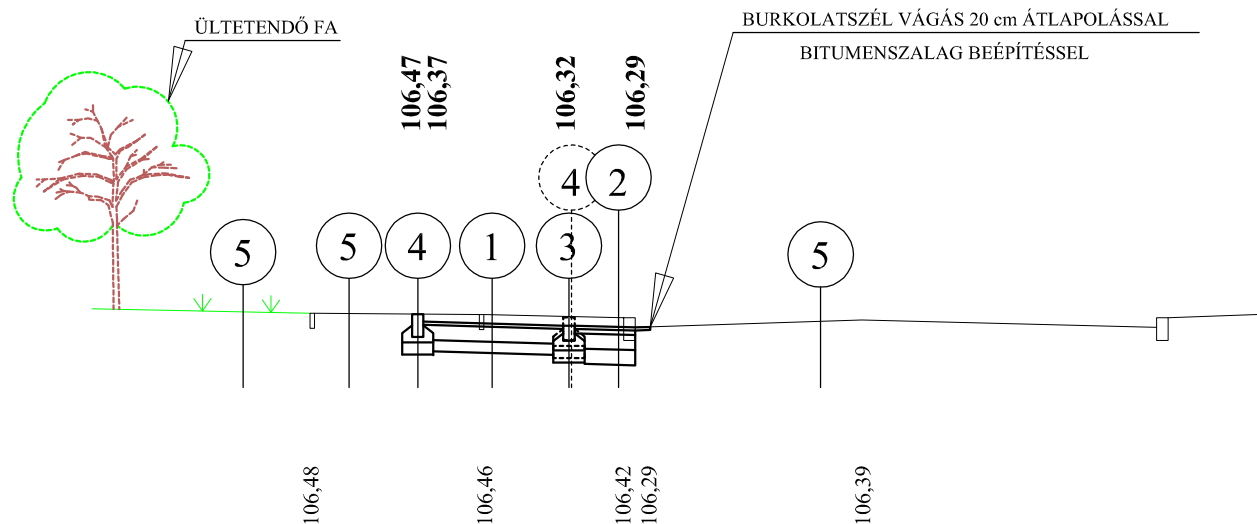

1

4 cm AC-11 aszfalt kopóréteg
20 cm Ckt-4 cementstabilizáció
15 cm homokos kavics fagyvédő réteg

2

4 cm AC-11 aszfalt kopóréteg
6 cm AC-11 aszfalt kötőréteg
20 cm Ckt-4 cementstabilizáció
20 cm homokos kavics fagyvédő réteg

3

40/20/15 cm eb. süllyesztett szegély
C 16/20-24-F1 betongerendára helyezve
15 cm homokos kavics ágyazat



4

30/25/15 cm eb. kiemelt szegély
C 16/20-24-F1 betongerendára helyezve
15 cm homokos kavics ágyazat

5

meglévő, megmaradó

KÉSZÍTETTE:

ESPÁR ZSOLT
okleveles infrastruktúra-építőmérnök
úttervező, műszaki ellenőr, szakértő
MMK KÉ-K 13-13727

ALÁÍRÁS

tel.: 06-30/386-15-46
e-mail: esparzsolt@gmail.com
web: www.espar.com
2600 Vác, Cserhát utca 5/E



MEGRENDELŐ,
ENGEDELYES:

VÁC VÁROS ÖNKORMÁNYZAT
2600 Vác, Március 15. tér 11.

TERVSZÁM: EZS/27-1/2021.

TÁRGY:

VÁC, FÖLDVÁRY TÉRI LKTP. KÖLCSEY U.
személygépkocsi várakozóhelyek kialakítása

RAJZSZÁM: 5/1.



LÉPTÉK: M = 1:100

RAJZNÉV:

K₁ KERESZTSZELVÉNY

DÁTUM: 2021. 12. hó

K₂ - K₂

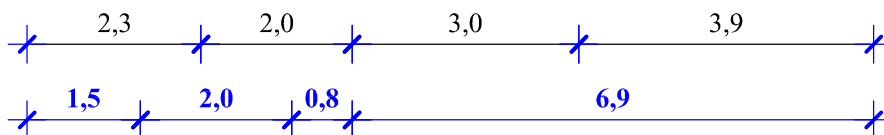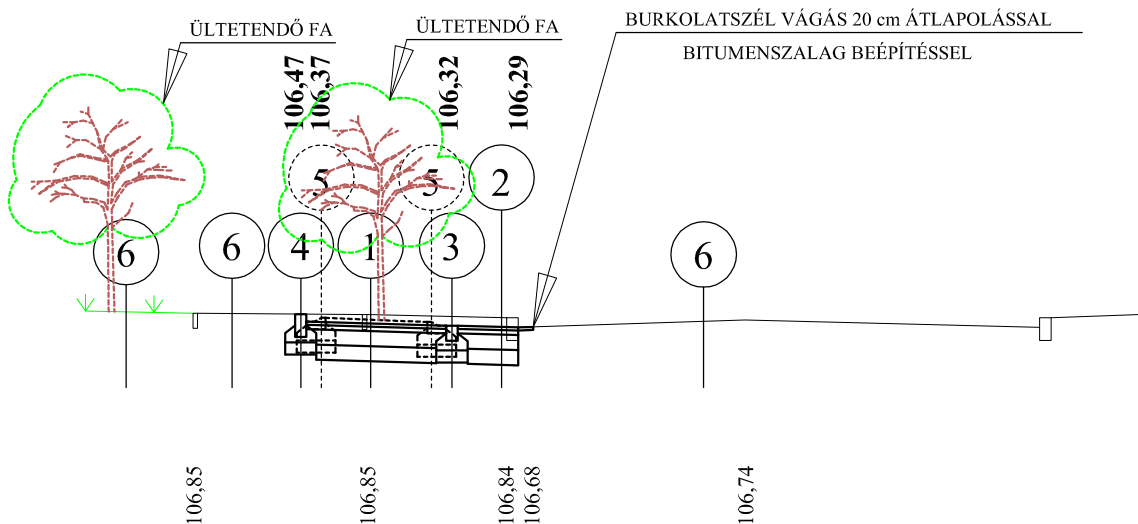

1

4 cm AC-11 aszfalt kopórteg
20 cm Ckt-4 cementstabilizáció
15 cm homokos kavics fagyvédő réteg

2

4 cm AC-11 aszfalt kopórteg
6 cm AC-11 aszfalt kötőréteg
20 cm Ckt-4 cementstabilizáció
20 cm homokos kavics fagyvédő réteg

3

40/20/15 cm eb. süllyesztett szegély
C 16/20-24-F1 betongerendára helyezve
15 cm homokos kavics ágyazat



4

30/25/15 cm eb. kiemelt szegély
C 16/20-24-F1 betongerendára helyezve
15 cm homokos kavics ágyazat

5

25/10-15/5-25 cm eb. "K" szegély
C 16/20-24-F1 betongerendára helyezve
15 cm homokos kavics ágyazat

6

meglévő, megmaradó

KÉSZÍTETTE:

ESPÁR ZSOLT
okleveles infrastruktúra-építőmérnök
úttervező, műszaki ellenőr, szakértő
MMK KÉ-K 13-13727

ALÁÍRÁS

tel.: 06-30/386-15-46
e-mail: esparzsolt@gmail.com
web: www.espar.com
2600 Vác, Cserhát utca 5/E



MEGRENDELŐ,
ENGEDELYES:

VÁC VÁROS ÖNKORMÁNYZAT
2600 Vác, Március 15. tér 11.

TERVSZÁM: EZS/27-1/2021.

TÁRGY:

VÁC, FÖLDVÁRY TÉRI LKTP. KÖLCSEY U.
személygépkocsi várakozóhelyek kialakítása


RAJZSZÁM: 5/2.

LÉPTÉK: M = 1:100

RAJZNÉV:

K2 KERESZTSZELVÉNY

DÁTUM: 2021. 12. hó

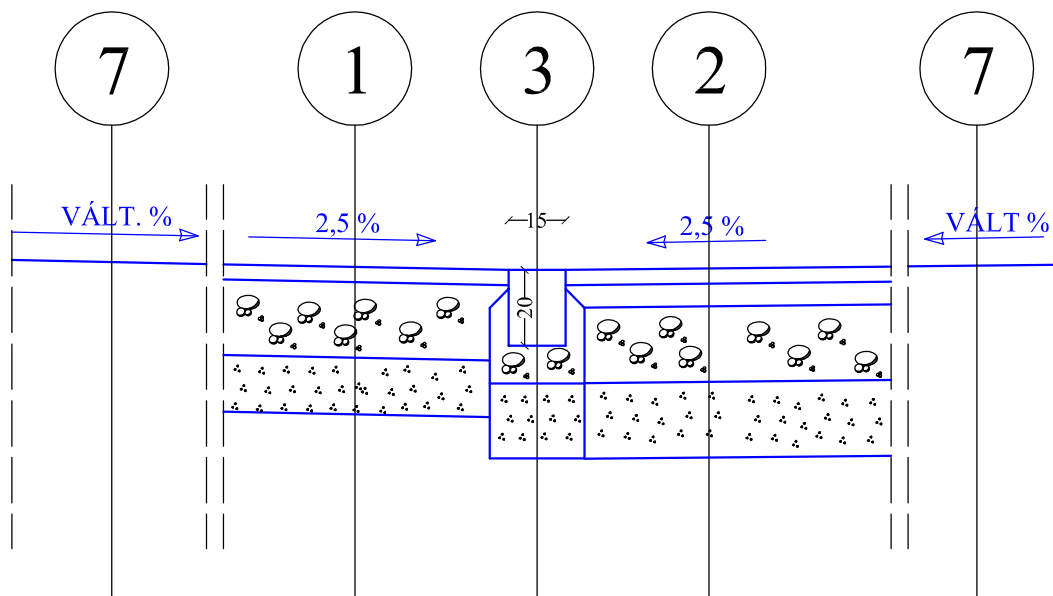

1

4 cm AC-11 aszfalt kopóréteg
20 cm Ckt-4 cementstabilizáció
15 cm homokos kavics fagyvédő réteg

3

40/20/15 cm eb. sülyesztett szegély
C 16/20-24-F1 betongerendára helyezve
15 cm homokos kavics ágyazat


2

4 cm AC-11 aszfalt kopóréteg
6 cm AC-11 aszfalt kötőréteg
20 cm Ckt-4 cementstabilizáció
20 cm homokos kavics fagyvédő réteg

7

meglévő, megmaradó

ESPÁR ZSOLT okleveles infrastruktúra-építőmérnök úttervező, műszaki ellenőr, szakértő MMK KÉ-K 13-13727		tel.: 06-30/386-15-46 e-mail: esparzsolt@gmail.com web: www.espar.com 2600 Vác, Cserhát utca 5/E	
KÉSZÍTETTE:		 ALÁÍRÁS	
MEGRENDELŐ, ENGEDÉLYES:		VÁC VÁROS ÖNKORMÁNYZAT 2600 Vác, Március 15. tér 11.	
TÁRGY:		TERVSZÁM: EZS/27-1/2021.	
VÁC, FÖLDVÁRY TÉRI LKTP. KÖLCSEY U. személygépkocsi várakozóhelyek kialakítása		RAJZSZÁM: 6.	
RAJZNÉV: <i>SÜLLYESZTETT SZEGÉLY RÉSZLETRAJZ</i>		LÉPTÉK: M = 1:20	
		DÁTUM: 2021. 12. hó	

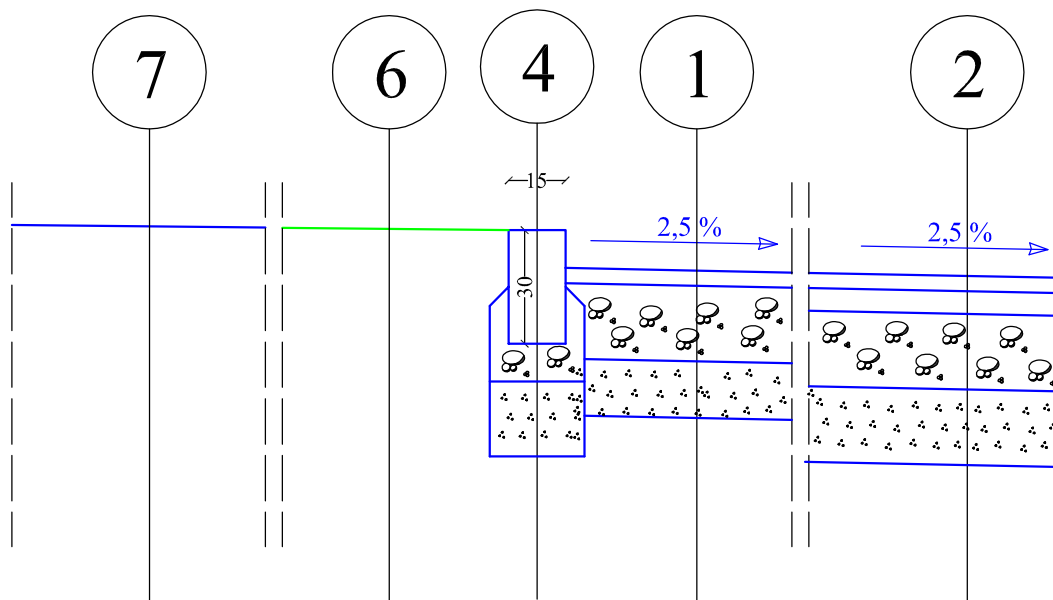

1

4 cm AC-11 aszfalt kopóréteg
20 cm Ckt-4 cementstabilizáció
15 cm homokos kavics fagyvédő réteg

4

30/25/15 cm eb. kiemelt szegély
C 16/20-24-F1 betongerendára helyezve
15 cm homokos kavics ágyazat

2

4 cm AC-11 aszfalt kopóréteg
6 cm AC-11 aszfalt kötőréteg
20 cm Ckt-4 cementstabilizáció
20 cm homokos kavics fagyvédő réteg


6

humuszterítés

7

meglévő, megmaradó

ESPÁR ZSOLT okleveles infrastruktúra-építőmérnök úttervező, műszaki ellenőr, szakértő MMK KÉ-K 13-13727		tel.: 06-30/386-15-46 e-mail: esparzsolt@gmail.com web: www.espar.com 2600 Vác, Cserhát utca 5/E	
KÉSZÍTETTE:		 ALÁÍRÁS	
MEGRENDELŐ, ENGEDÉLYES:		VÁC VÁROS ÖNKORMÁNYZAT 2600 Vác, Március 15. tér 11.	
TÁRGY:		TERVSZÁM: EZS/27-1/2021.	
VÁC, FÖLDVÁRY TÉRI LKTP. KÖLCSEY U. személygépkocsi várakozóhelyek kialakítása		RAJZSZÁM: 7.	
RAJZNÉV:		LÉPTÉK: M = 1:20	
KIEMELT SZEGÉLY RÉSZLETRAJZ		DÁTUM: 2021. 12. hó	

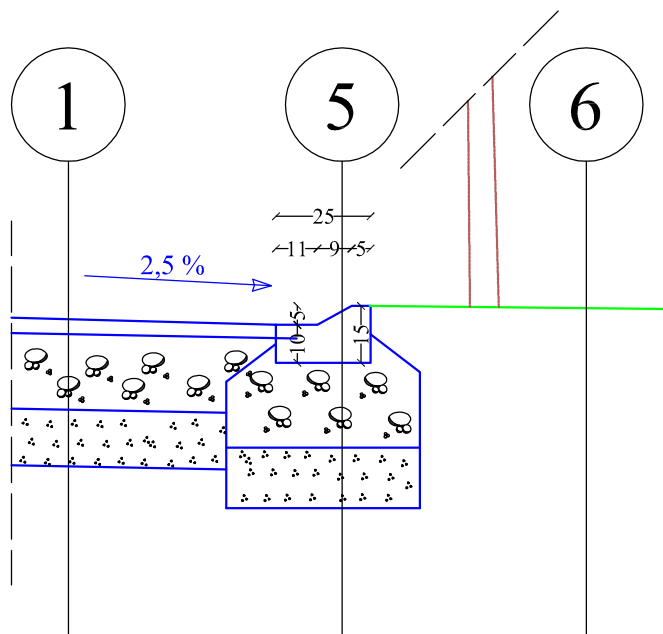

1

4 cm AC-11 aszfalt kopóréteg
20 cm Ckt-4 cementstabilizáció
15 cm homokos kavics fagyvédő réteg

5

25/10-15/5-25 cm eb. "K" szegély
C 16/20-24-F1 betongerendára helyezve
15 cm homokos kavics ágyazat

6

humuszterítés, fa ültetés

KÉSZÍTETTE: ESPÁR ZSOLT okleveles infrastruktúra-építőmérnök úttervező, műszaki ellenőr, szakértő MMK KÉ-K 13-13727		tel.: 06-30/386-15-46 e-mail: esparzsolt@gmail.com web: www.espar.com 2600 Vác, Cserhát utca 5/E	
MEGRENDELŐ, ENGEDÉLYES: VÁC VÁROS ÖNKORMÁNYZAT 2600 Vác, Március 15. tér 11.		TERVSZÁM: EZS/27-1/2021.	
TÁRGY: VÁC, FÖLDVÁRY TÉRI LKTP. KÖLCSEY U. személygépkocsi várakozóhelyek kialakítása		RAJZSZÁM: 8.	
RAJZNÉV: "K" SZEGÉLY RÉSZLETRAJZ		LÉPTÉK: M = 1:20	
		DÁTUM: 2021. 12. hó	


FÉNYKÉPEK A MEGLÉVŐ ÁLLAPOTRÓL



Kölcsey utca út



Kölcsey utca járda

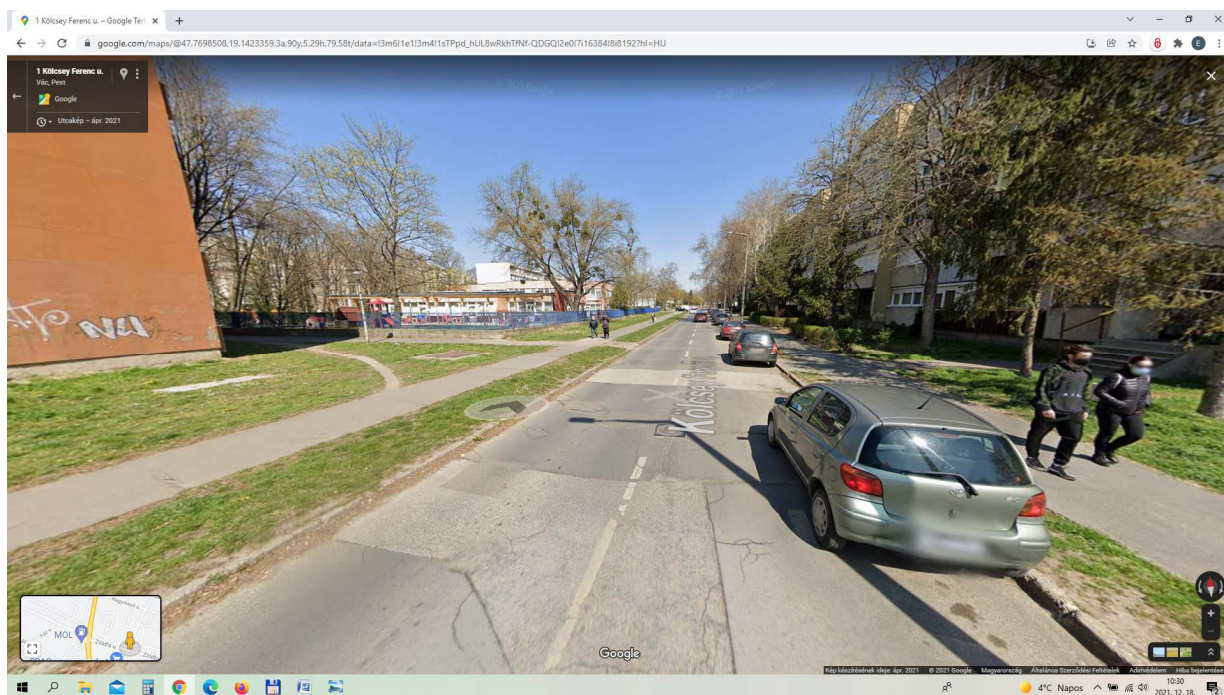

tervezett parkolók a bal oldalra