


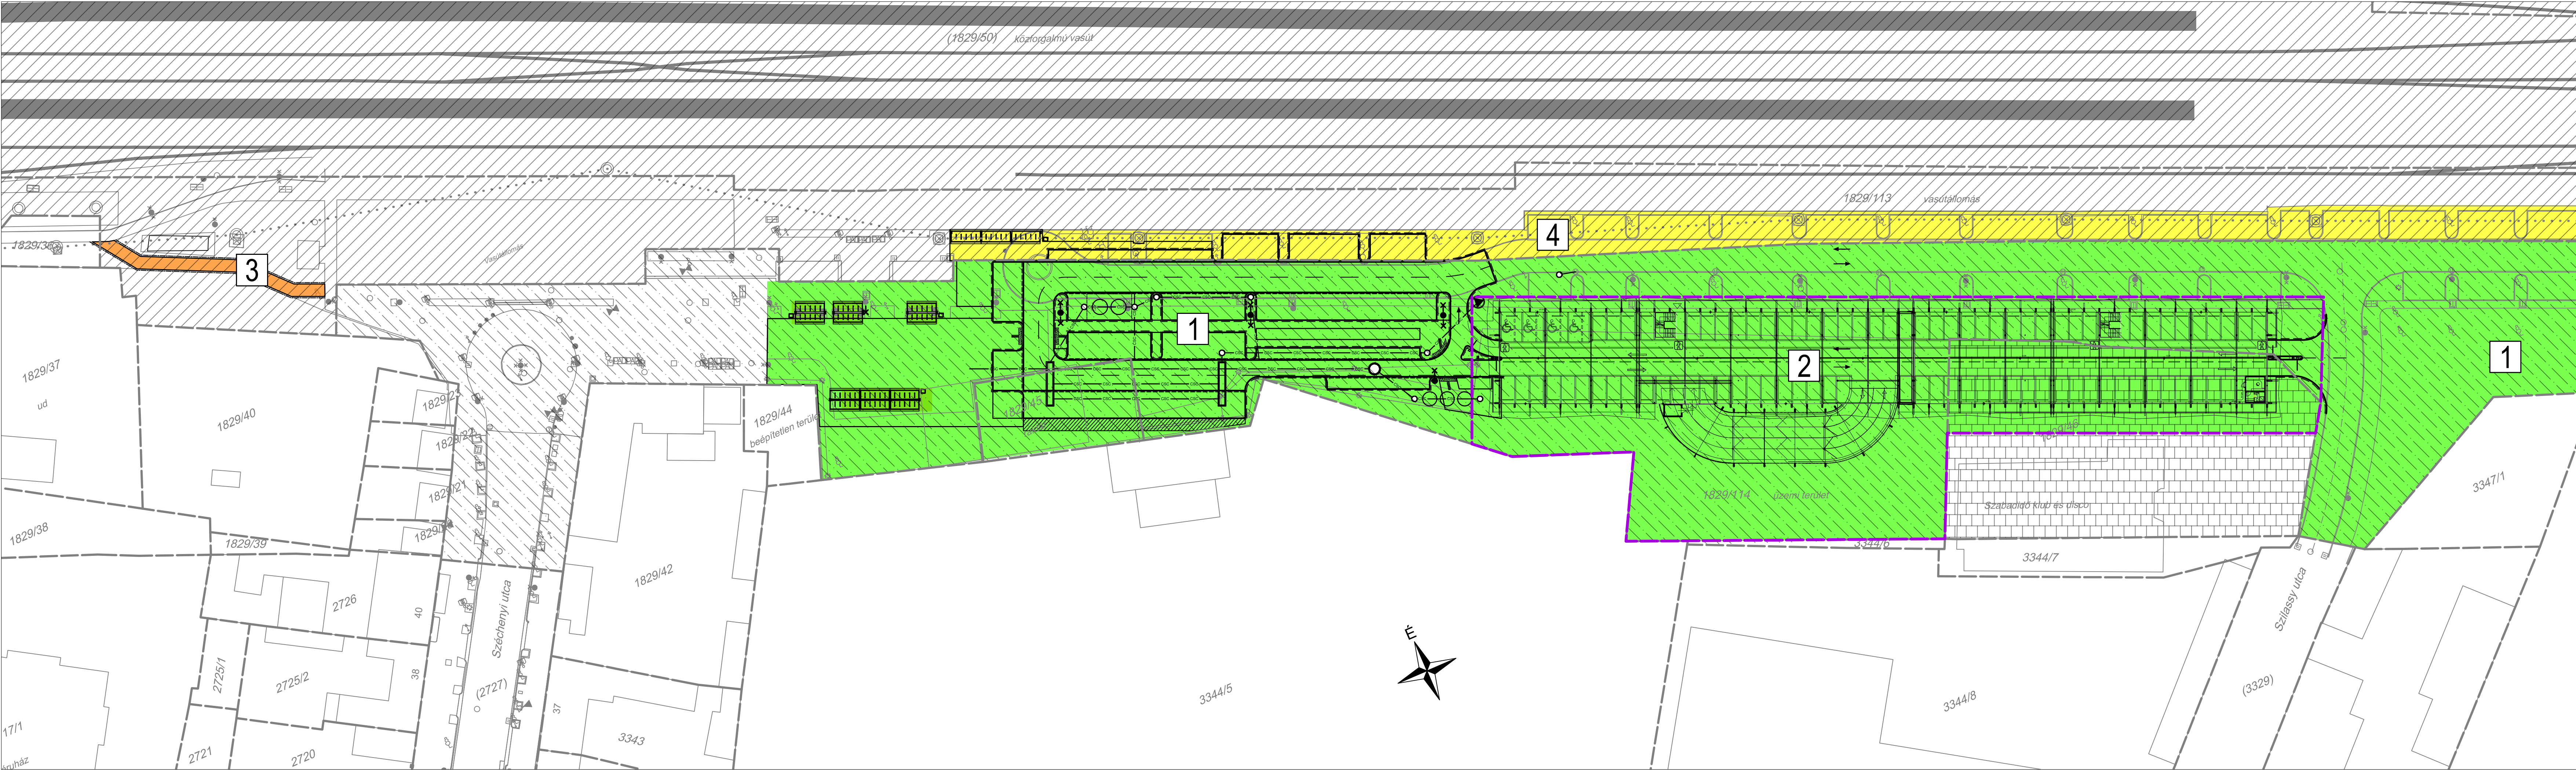

Jelmagyarázat:

- Meglévő ingatlanhatár
- Tervezett új ingatlanhatár
- Tervezett parkolóház új ingatlanhatára
- Meglévő kerítés

Jelenlegi			
Hrsz.	Tulajdonos / Vagyonkezelő	Operatív kezelő / Üzemeltető	Jelölés
1829/114	Magyar Állam / MÁV Zrt. Átadása folyamatban Vác Önk. részére	MÁV Zrt. Átadása folyamatban Vác Önk. részére	
1829/45	Magyar Állam / MÁV Zrt. Átadása folyamatban Vác Önk. részére	MÁV Zrt. Átadása folyamatban Vác Önk. részére	
1829/113	Magyar Állam / MÁV Zrt. Átadása folyamatban Vác Önk. részére	Magyar Állam / MÁV Zrt. Átadása folyamatban Vác Önk. részére	
1829/46	Magántulajdon	Magántulajdon	

Várományos				
Sorszám*	Tulajdonos / Vagyonkezelő	Operatív kezelő / Üzemeltető	Terület [m ²]	Jelölés
1	Vác Város Önk.	Vác Város Önk.	11205	
2	Vác Város Önk.	Vác Város Önk.	4962	
3	Vác Város Önk.	Vác Város Önk.	27	
4	Magyar Állam / MÁV Zrt.	Vác Város Önk.	2277	

*Megjegyzés: A telekalakítást követő helyrajzi számok még nem ismertek.

A tulajdonosi és kezelői lehatárolási tervet:

MÁV Zrt.

Vác Város Önkormányzat

*Indoklás:

elfogadja / nem fogadja el*

elfogadja / nem fogadja el*

Aláírás, pecsét

Tárgy:

A budapesti elővárosi vasútállomások és megállóhelyek elérhetőségének, valamint személygépjármű-parkoló és kerékpártároló létesítményeinek fejlesztése: P+R, B+R parkolók, buszfordulók tervezése - 4. tervezési rész

Megrendelő:

1054 Budapest, Alkotmány utca 5.
Levelezési cím: 1054 Budapest, Alkotmány u. 5.
E-mail: info@ekm.gov.hu

PST kód:

ÉPÍTÉSI ÉS KÖZLEKEDÉSI MINISZTERIUM

Projektilem sorszáma:

03

Projektilem tárgya:

Vác vasútállomás
P+R, B+R, K+R parkolók és parkolóház telepítése és a kapcsolódó közlekedési infrastruktúra fejlesztése

Közlekedési tervező, konzorciumvezető:

via futura
1111 Budapest, Zenta u. 1.
+36 1 336 0587
viafutura@viafutura.hu

Építészeti tervező:

HELLO WOOD
1033 Budapest, Fő tér 1.
+36 70 314 5116
hellowood@hellowood.eu

Ügyvezető:

Breuer András
KÉ-K 01-8448

Projektvezető:

Tegzes Gergely
KÉ-K 01-11111

Vezető munkatárs:

Huszár András
E 01-0441

Tervező munkatárs:

Fülöp Tamás

Szakági tervező:

via futura
1111 Budapest, Zenta u. 1.
+36 1 336 0587
viafutura@viafutura.hu

Tervszám:

2202

Utánpótlás:

Racsek András
KÉ-K 14-00962

Forgalomtechnika:

Bálint József
01-16363

Csapadékvíz, közművek:

Forgó Viktor
VZ-TEL 12-00422

Ellenőr:

Pach Dániel
KÉ-K 13-14583

Tervfázis:

ENGEDÉLYEZÉSI TERV

V02

Szakág:

TULAJDONOSI ÉS KEZELŐI LEHATÁROLÁSI TERV

Szakági jel:

03_L

Megnevezés:

Helyszínrajz
P+R parkoló

Dátum:

2023.01.31

Méretarány:

M = 1:500


Rajzszám:

04.01

Fájl elnevezés:

E_03_A1_ 04.00 _V02

Ez a terv szellemi tulajdon, melynek védelmét jogszabály biztosítja.

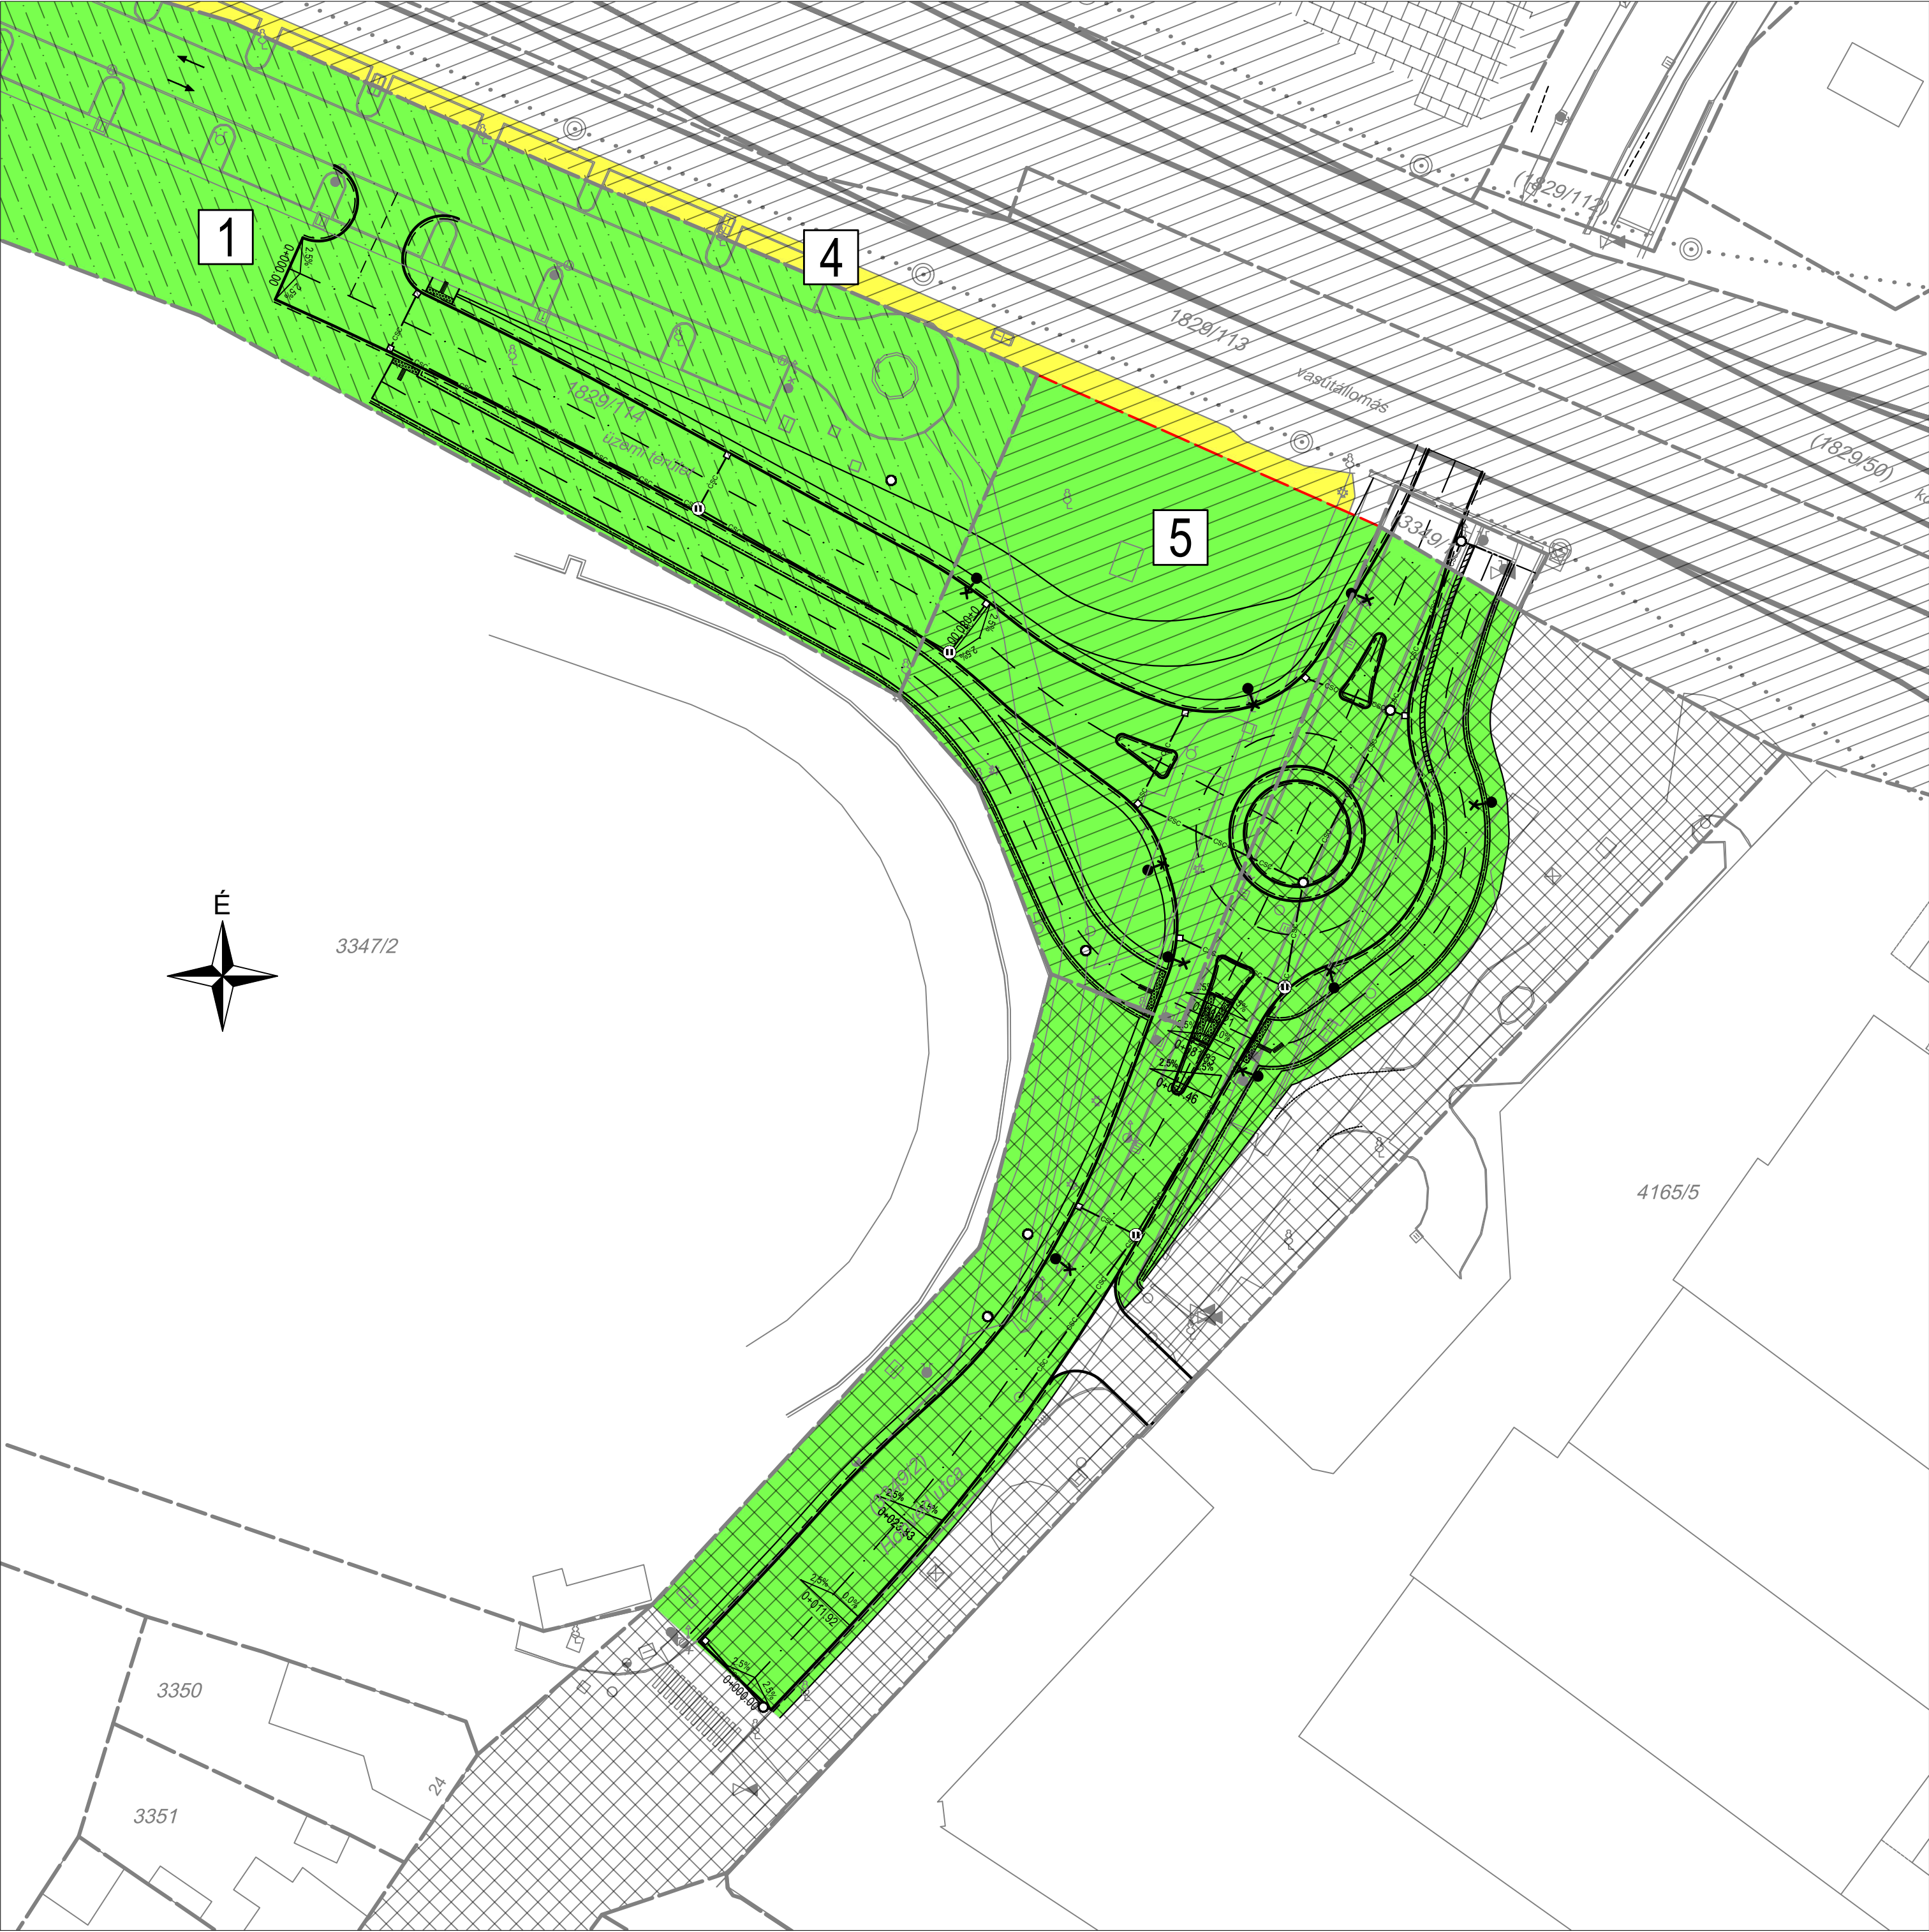

Jelmagyarázat:

- Meglévő ingatlanhatár
- Tervezett új ingatlanhatár
- Meglévő kerítés

Jelenlegi			
Hrsz.	Tulajdonos / Vagyonkezelő	Operatív kezelő / Üzemeltető	Jelölés
1829/114	Magyar Állam / MÁV Zrt. Átadása folyamatban Vác Önk. részére	MÁV Zrt. Átadása folyamatban Vác Önk. részére	
3349/2	Vác Város Önkormányzat	Vác Város Önkormányzat	

Várományos				
Sorszám*	Tulajdonos / Vagyonkezelő	Operatív kezelő / Üzemeltető	Terület [m²]	Jelölés
1	Vác Város Önk.	Vác Város Önk.	11205	
4	Magyar Állam / MÁV Zrt.	Vác Város Önk.	2277	
5	Vác Város Önk.	Vác Város Önk.	4588	

*Megjegyzés: A telekalakítást követő helyrajzi számok még nem ismertek.

A tulajdonosi és kezelői lehatárolási tervet:

MÁV Zrt.

elfogadja / nem fogadja el*

Aláírás, pecsét

Vác Város Önkormányzat

elfogadja / nem fogadja el*

*Indoklás:

Tárgy:

A budapesti elővárosi vasútállomások és megállóhelyek elérhetőségének, valamint személygépjármű-parkoló és kerékpártároló létesítményeinek fejlesztése:
P+R, B+R parkolók, buszfordulók tervezése - 4. tervezési rész

Megrendelő:

1054 Budapest, Alkotmány utca 5.
Levelezési cím: 1054 Budapest, Alkotmány u. 5.
E-mail: info@ekm.gov.hu

PST kód:

Projektilem sorszáma:

Projektilem tárgya:

03

Vác vasútállomás
P+R, B+R, K+R parkolók és parkolóház telepítése és a kapcsolódó közlekedési infrastruktúra fejlesztése

Közlekedési tervező, konzorciumvezető:

via futura
mérnöki, tanácsadó és szolgáltató Kft.

1111 Budapest, Zenta u. 1.
(+36 1) 336-0587
viafutura@viafutura.hu

Építészeti tervező:

HELLO WOOD

1033 Budapest, Fő tér 1.
(+36 70) 314 5116
hellowood@hellowood.eu

Ügyvezető:

Breuer András
KE-K 01-8448

Projektvezető:

Tegzes Gergely
KE-K 01-11111

Vezető tervező:

Huszár András
E 01-0441

Tervező munkatárs:

Fülöp Tamás

Szakági tervező:

via futura
mérnöki, tanácsadó és szolgáltató Kft.

1111 Budapest, Zenta u. 1.
(+36 1) 336-0587
viafutura@viafutura.hu

Tervszám:

2202

Ülépítés:

Racsek András
KE-K 14-00962

Forgalomtechnika:

Bálint József
01-16363

Csapadékvíz, közművek:

Forgó Viktor
VZ-TEL 12-00422

Ellenőr:

Pach Dániel
KE-K 13-14583

Tervfázis:

ENGEDÉLYEZÉSI TERV

Tervszám:

V02

Szakág:

TULAJDONOSI ÉS KEZELŐI LEHATÁROLÁSI TERV

Szakági jel:

03_L

Megnevezés:

Helyszínrajz
Honvéd utca körforgalom

Dátum:

2023.01.31

Méretarány:

M = 1:500

Rajzszám:

04.02

Fájl elnevezés:

E_03_A1_ 04.00 _V02

Ez a terv szellemi tulajdon, melynek védelmét jogszabály biztosítja.



Jelmagyarázat:

- Meglévő ingatlanhatár
- Tervezett új ingatlanhatár
- Meglévő kerítés

Jelenlegi			
Hrsz.	Tulajdonos / Vagyongkezelő	Operatív kezelő / Üzemeltető	Jelölés
999	Vác Város Önkormányzat	Vác Város Önkormányzat	
680	Vác Város Önkormányzat	Vác Város Önkormányzat	
1001/3	Magyar Állam / Váci Szakképzési Centrum	Váci Szakképzési Centrum	

Várományos				
Sorszám*	Tulajdonos / Vagyongkezelő	Operatív kezelő / Üzemltető	Terület [m²]	Jelölés
6	Vác Város Önkormányzat	Vác Város Önk.	1010	

*Megjegyzés: A telekalakítást követő helyrajzi számok még nem ismertek.

A tulajdonosi és kezelői lehatárolási tervet:

Vác Város Önkormányzat

elfogadja / nem fogadja el*

Aláírás, pecsét

*Indoklás:

Tárgy:

A budapesti elővárosi vasútállomások és megállóhelyek elérhetőségének, valamint személygépjármű-parkoló és kerékpártároló létesítményeinek fejlesztése: P+R, B+R parkolók, buszfordulók tervezése - 4. tervezési rész

Megrendelő:

1054 Budapest, Alkotmány utca 5.
Levelezési cím: 1054 Budapest, Alkotmány u. 5.
E-mail: info@ekm.gov.hu

PST kód:

Projektelelem sorszáma:

03

Projektelelem tárgya:

Vác vasútállomás
P+R, B+R, K+R parkolók és parkolóház telepítése és a kapcsolódó közlekedési infrastruktúra fejlesztése

Közlekedési tervező, konzorciumvezető:

via futura
mérnöki, tanácsadó és szolgáltató Kft.

1111 Budapest, Zenta u. 1.
+36 1 336 0587
viafutura@viafutura.hu

Építészeti tervező:

HELLO WOOD

1033 Budapest, Fő tér 1.
+36 70 314 5116
hellowood@hellowood.eu

Ügyvezető:

Breuer András
KÉ-K 01-8448

Projektvezető:

Tegzes Gergely
KÉ-K 01-11111

Vezető tervező:

Huszar András
É 01-0441

Tervező munkatárs:

Fülöp Tamás

Szakági tervező:

via futura
mérnöki, tanácsadó és szolgáltató Kft.

1111 Budapest, Zenta u. 1.
(+36 1) 336-0587
viafutura@viafutura.hu

Tervszám:

2202

Projektvezető, főtervező:

Tegzes Gergely
KÉ-K 01-11111

Útépítés:

Racsek András
KÉ-K 14-00962

Forgalomtechnika:

Bálint József
01-16363

Csapadékvíz, közművek:

Forgó Viktor
VZ-TEL 12-00422

Ellenőr:

Pach Dániel
KÉ-K 13-14583

Tervfázis:

ENGEDÉLYEZÉSI TERV

Szállítási ütem:

V02

Szakág:

TULAJDONOSI ÉS KEZELŐI LEHATÁROLÁSI TERV

Szakági jel:

03_L

Megnevezés:

Helyszínrajz
Naszály út - Telep u. csomópont

Dátum:

2023.01.31

Méretarány:

M = 1:500

Rajzszám:

04.03

Fájl elnevezés:

E_03_A1_ 04.00 _V02

Ez a terv szellemi tulajdon, melynek védelmét jogszabály biztosítja.