


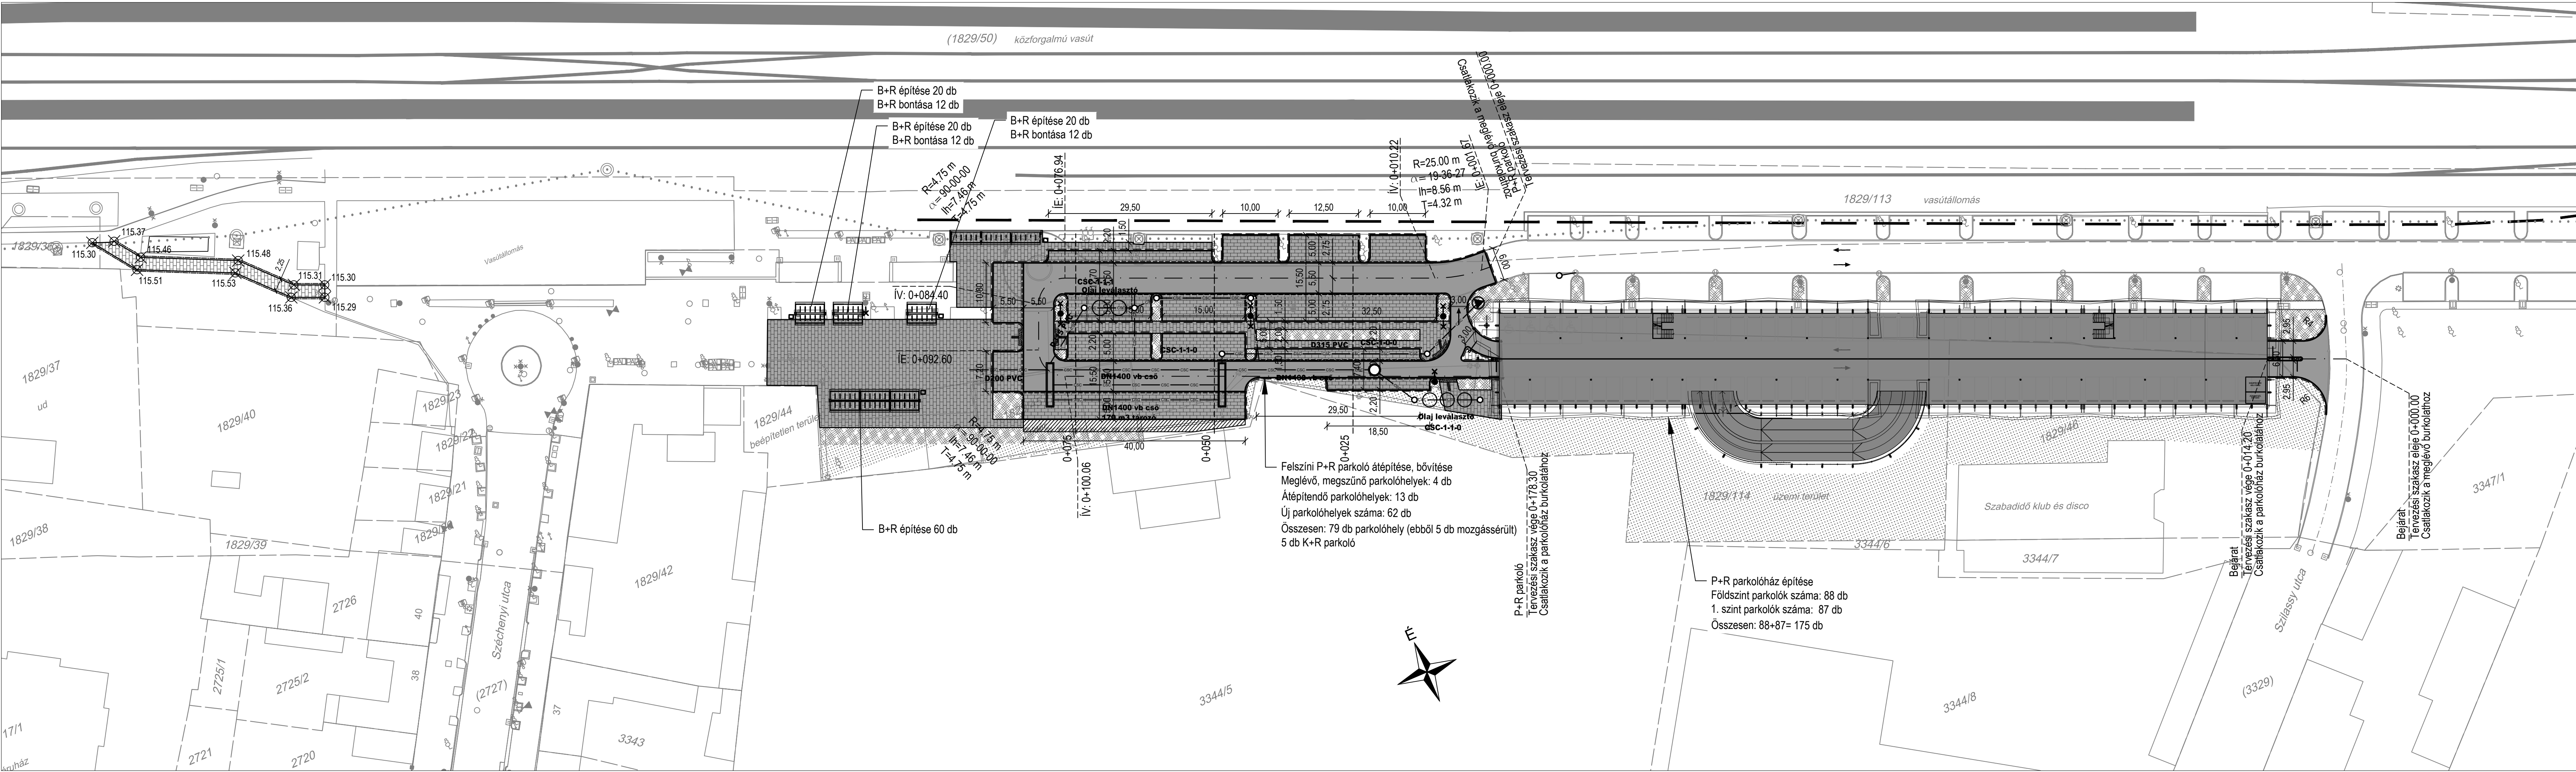

Jelmagyarázat:

- Meglévő vágánytengely
- Vasúti védőtávolság
- Peron
- Aluljáró
- Vasúti megkerülő vezeték
- Tervezett aszfalt burkolat
- Tervezett térkő burkolat
- Tervezett támfal (külön tervdokumentáció alapján)
- Tervezett burkolatszél/kiemelt szegély
- Tervezett burkolatszél/süllyesztett szegély
- Tervezett burkolatszél/kerti szegély
- Tervezett burkolatszél/K szegély
- Tervezett csapadécsatorna
- Tervezett gyepesítés
- Tervezett cserjefolt
- Bontandó közvilágítási oszlop és lámpatest
- Tervezett közvilágítási lámpakar, lámpatest
- Tervezett közvilágítási kandeláber
- Tervezett Ragni Corner Smart oszlop

Megjegyzés:

- Meglévő P+R parkolók száma: 346 db
- Diszpozícióban előírt P+R bővítés mértéke: 224 db
- Meglévő B+R parkolók száma: 68 db
- Diszpozícióban előírt B+R bővítés mértéke: 120 db

Tervezett parkolászámok:

- Meglévő, átépítendő parkolók száma: 13 db
- Meglévő, megszűnő parkolók száma: 4 db
- P+R parkolóház földszint: 88 db
- P+R parkolóház 1. szint: 87 db
- Új felszíni P+R parkolók: 62 db (ebből 5 mozgássérült)
- Új parkolóhelyek összesen: 88+87+62-4= 233 db
- K+R: 5 db
- Tervezett új B+R férőhelyek (átépítésekkel számolva): 152 db

Összesen:

- átépítés utáni P+R parkolóhely: 574 db
- átépítés utáni B+R parkolóhely: 220 db

NKK

Nemzeti Közlekedési Központ

NKK Nemzeti Közlekedési Központ - Közlekedésfejlesztési főigazgatóság
1027 Budapest, Horvát u. 14-26.

A budapesti elővárosi vasútállomások és megállóhelyek elérhetőségének, valamint személygépjármű-parkoló és kerékpártároló létesítményeinek fejlesztése:
P+R, B+R parkolók, buszfordulók tervezése - 4. tervezési rész

Projektilem sorszáma: 03		Projektilem tárgya: Vác vasútállomás P+R, B+R, K+R parkolók és parkolóház telepítésének és a kapcsolódó közlekedési infrastruktúra fejlesztése	
Közlekedési tervező, konzorciumvezető: via futura mérnöki, tanácsadó és szolgáltató Kft. 1111 Budapest, Zenta u. 1. +36 1 336 0587 viafutura@viafutura.hu		Építészeti tervező: HELLO WOOD 1033 Budapest, Fő tér 1. +36 70 314 5116 hellowood@hellowood.eu	
Ügyvezető: Bauer András KÉ-K 01-8448		Projektvezető: Tegzes Gergely KÉ-K 01-11111	
Vezető tervező: Huszár András É 01-0441		Tervező munkatárs: Fülöp Tamás	
Szakági tervező: via futura mérnöki, tanácsadó és szolgáltató Kft. 1111 Budapest, Zenta u. 1. (+36 1) 336-0587 viafutura@viafutura.hu		Tervszám: 2202 Projektvezető, főtervező: Tegzes Gergely KÉ-K 01-11111 Ellenőr: Pach Dániel KÉ-K 13-14583	
Útépítés: Racsek András KÉ-K 14-00962		Forgalomtechnika: Bálint József 01-16363	
Csapadékvíz, közművek: Forgó Viktor VZ-TEL 12-00422		Szállítási útem: Szakági jel: 03_A1	
Tervfázis: ENGEDÉLYEZÉSI TERV - BÍRÁLATI TERV			
Szakág: ÚTÉPÍTÉS, VÍZÉPÍTÉS, FORGALOMTECHNIKA			
Megnevezés: Részletes helyszínrajz P+R parkoló			
Dátum: 2022.10.18	Méretarány: M = 1:500	Rajzsorszám: 03.01	
Fájl elnevezés: E_03_A1_ 03.00 _V01			
Ez a terv szellemi tulajdon, melynek védelmét jogszabály biztosítja.			